


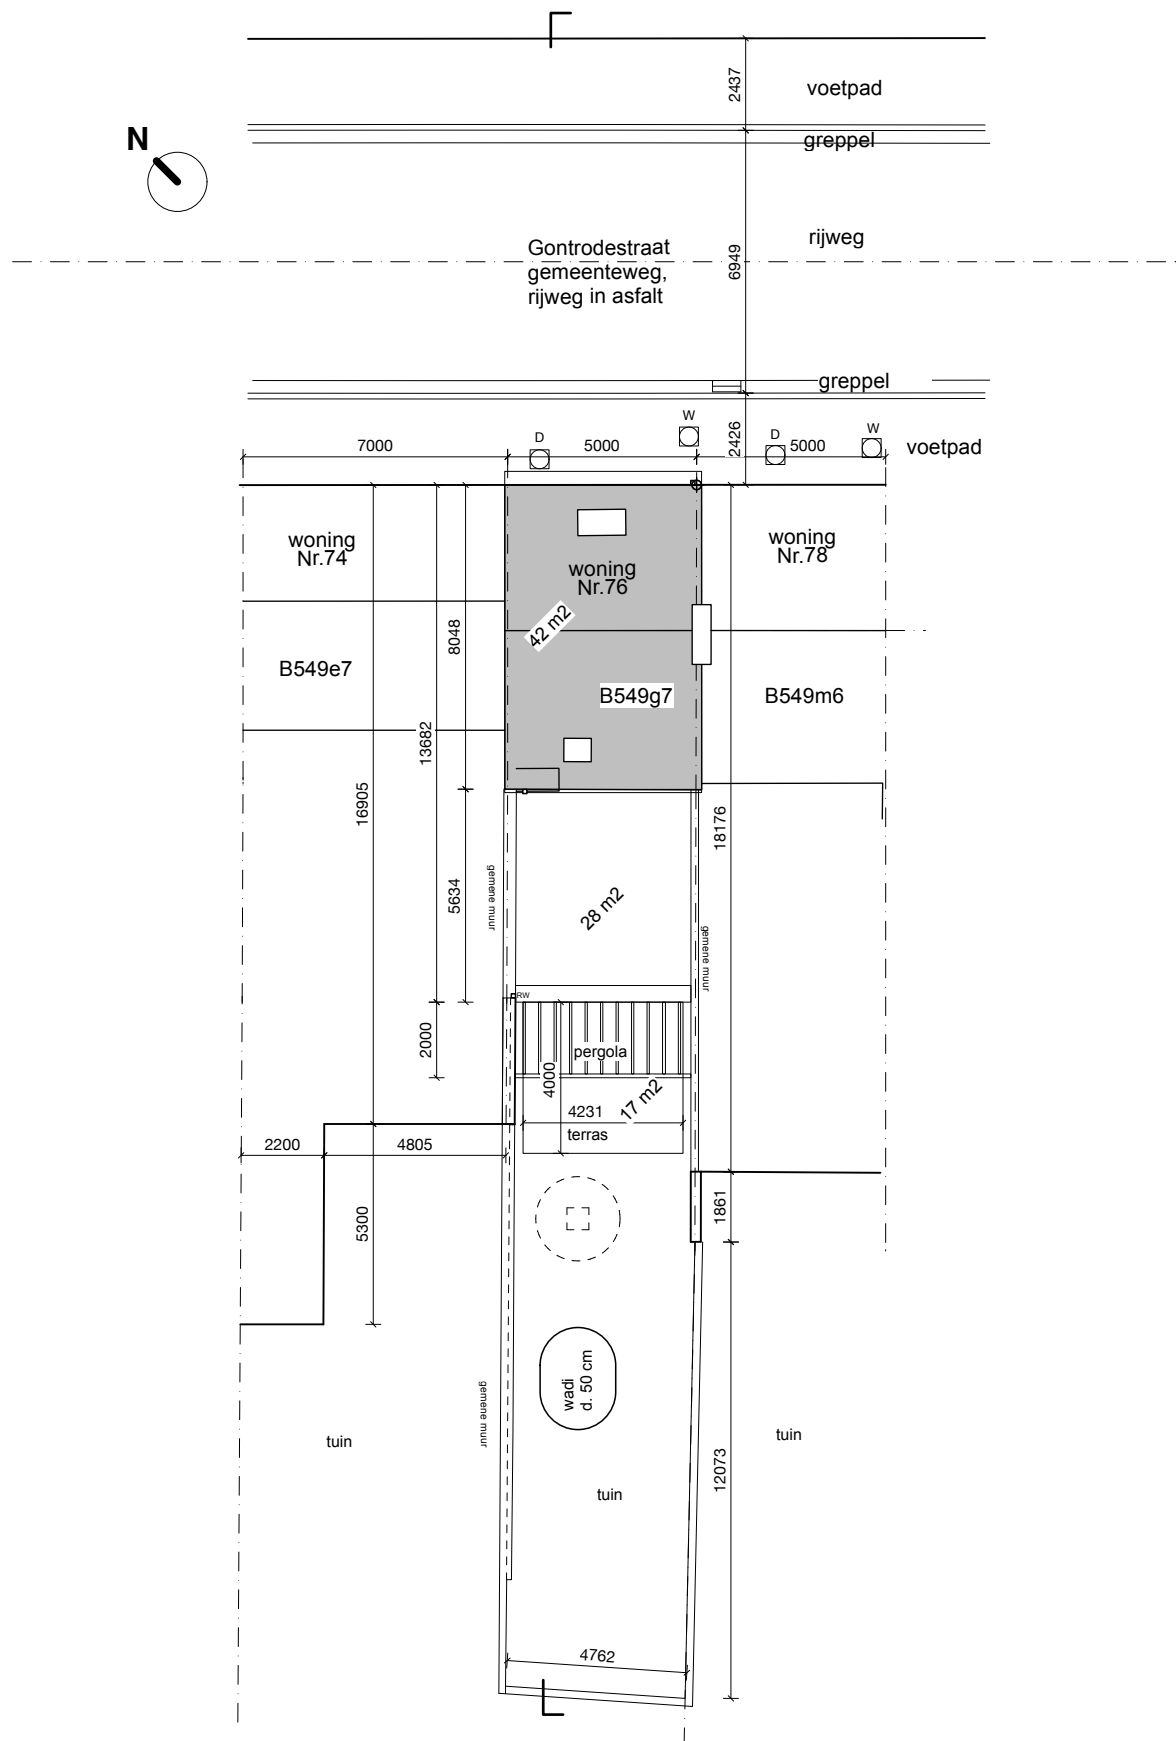

OPMERKINGEN NUTSVORZIENINGEN :

- wateraansluiting op het terrein aanwezig
- aansluiting op rioleringsnet
- aansluiting op electriciteitsnet

INPLANTINGSPLAN
nieuw

schaal : 1/200
eenheid : mm

0 5m