


GABARIT BUUR LINKS

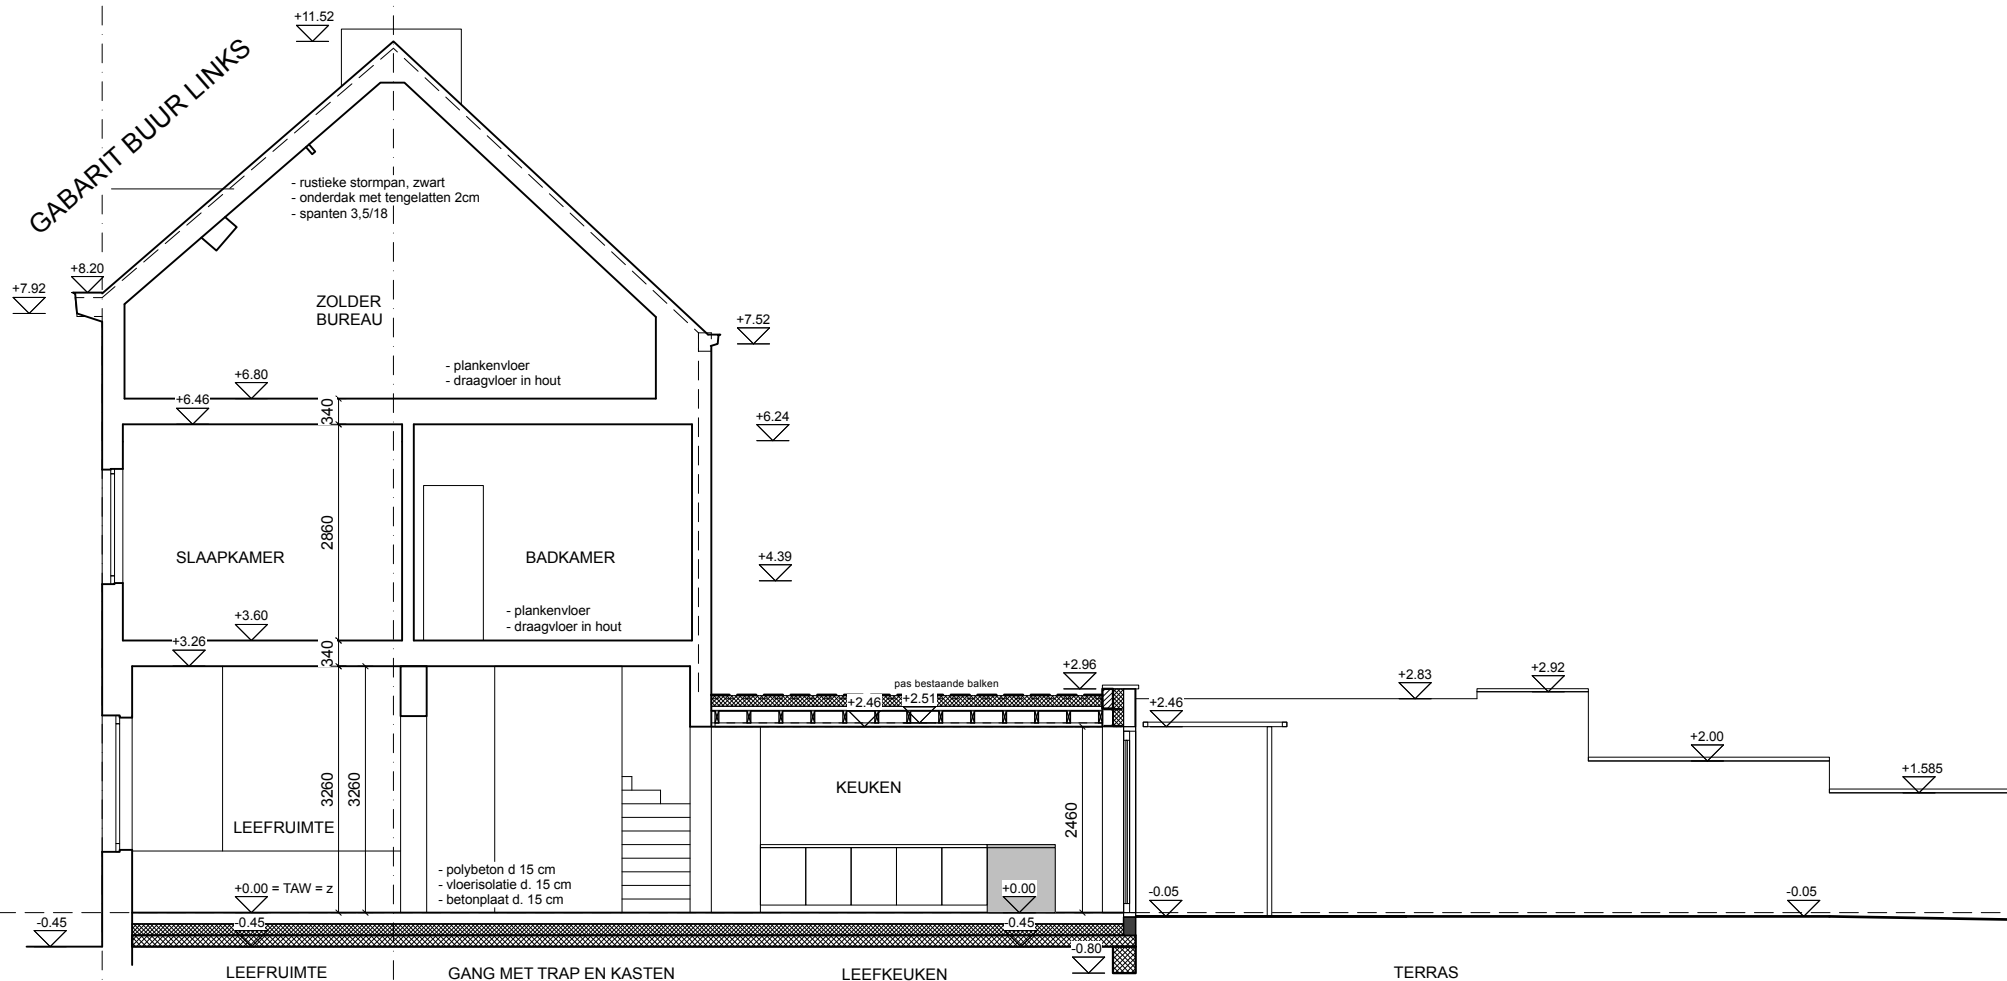

DOORSNEDE BB'
nieuw

