


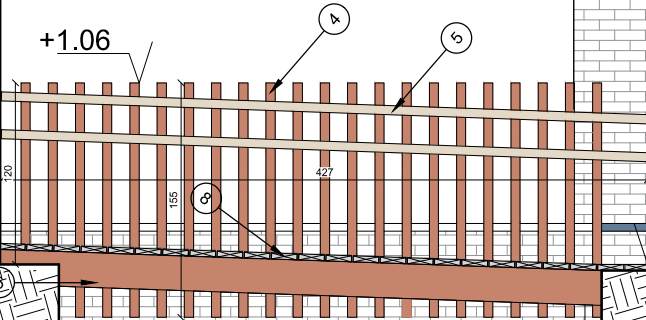


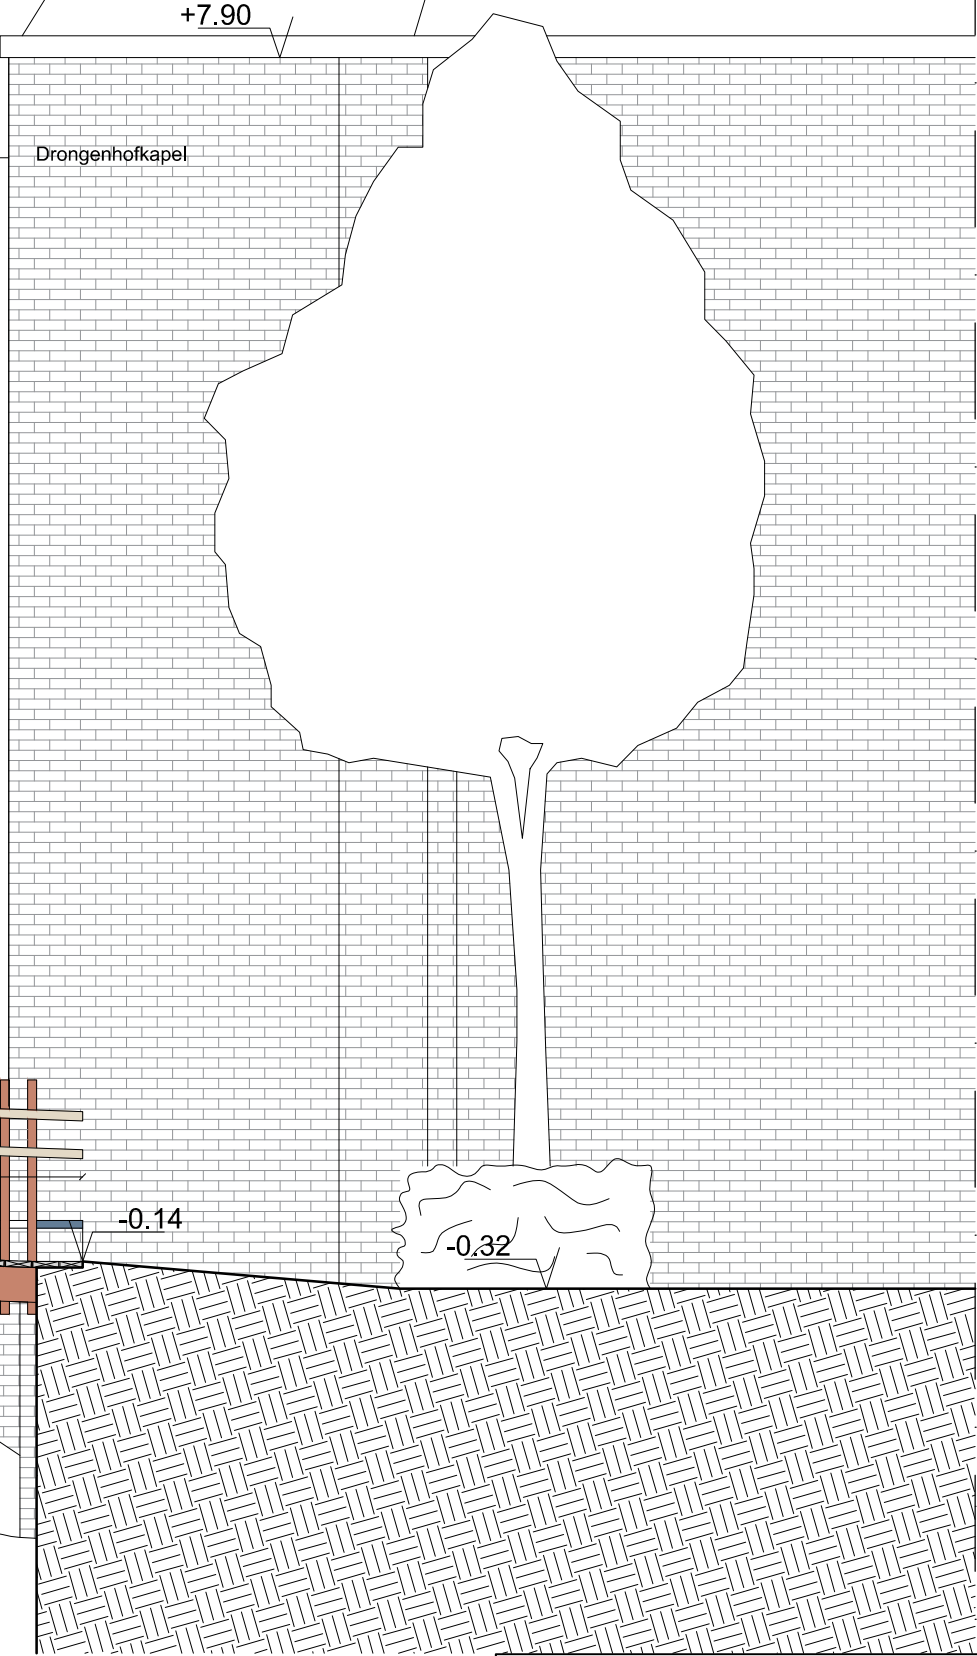

ZIE BIJZONDERE
VOORWAARDE(N)





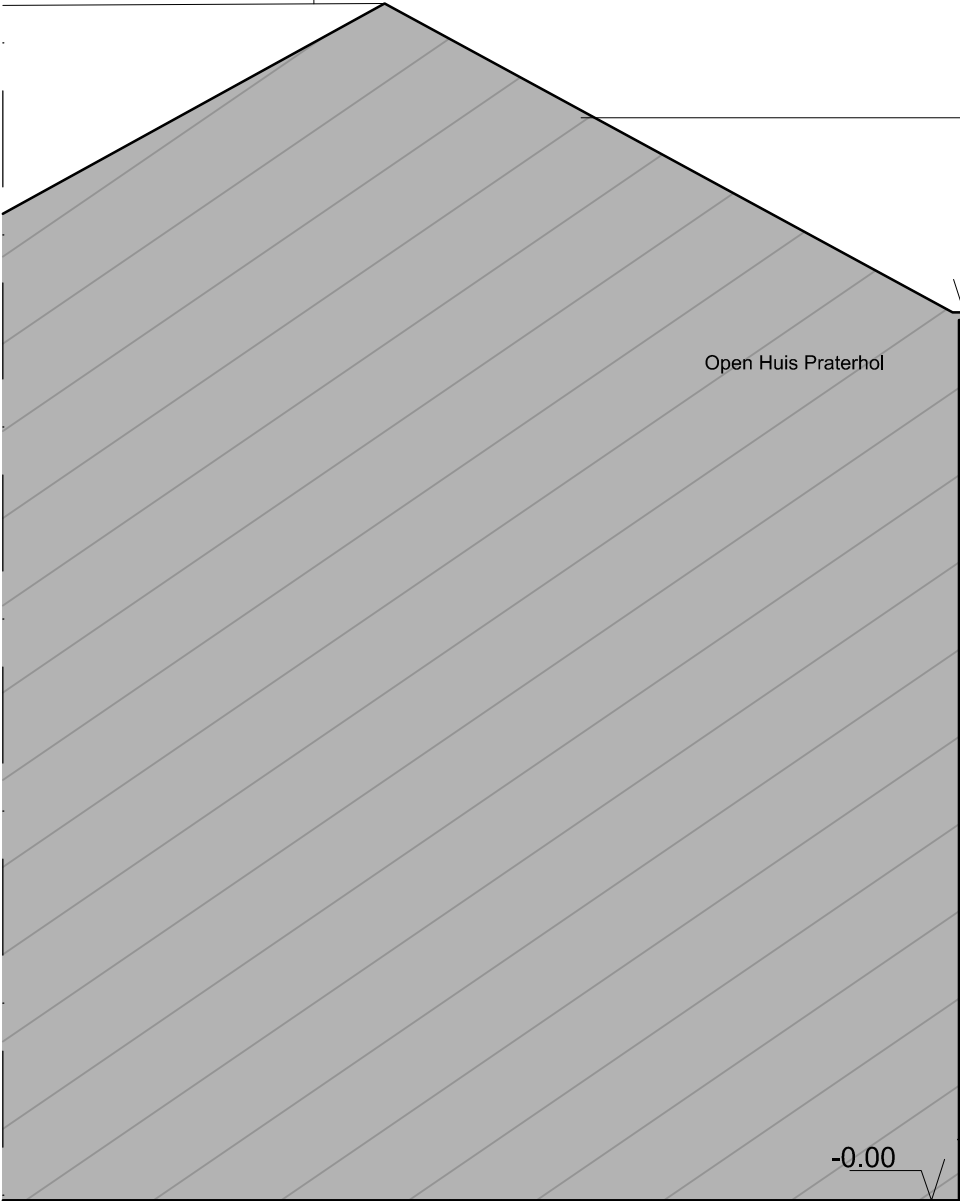


Schaal - 1:50

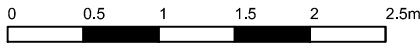

Stad Gent
Departement Facility Management
Datum: 07/05/2026
Object:
11376
Gebouw

Legende

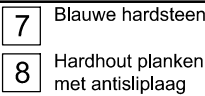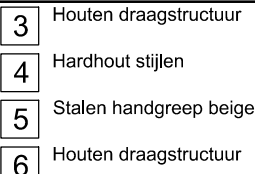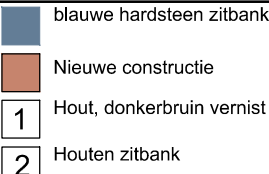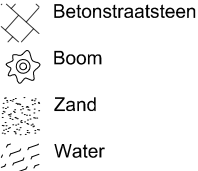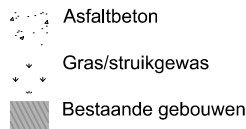

Open Huis Pratershol

Adres
Kaatsspelplein 8
9000 Gent

Omgevingsvergunning
Verdieping 00
BA_Kaatsspelplein8_G_N_9_Snede2