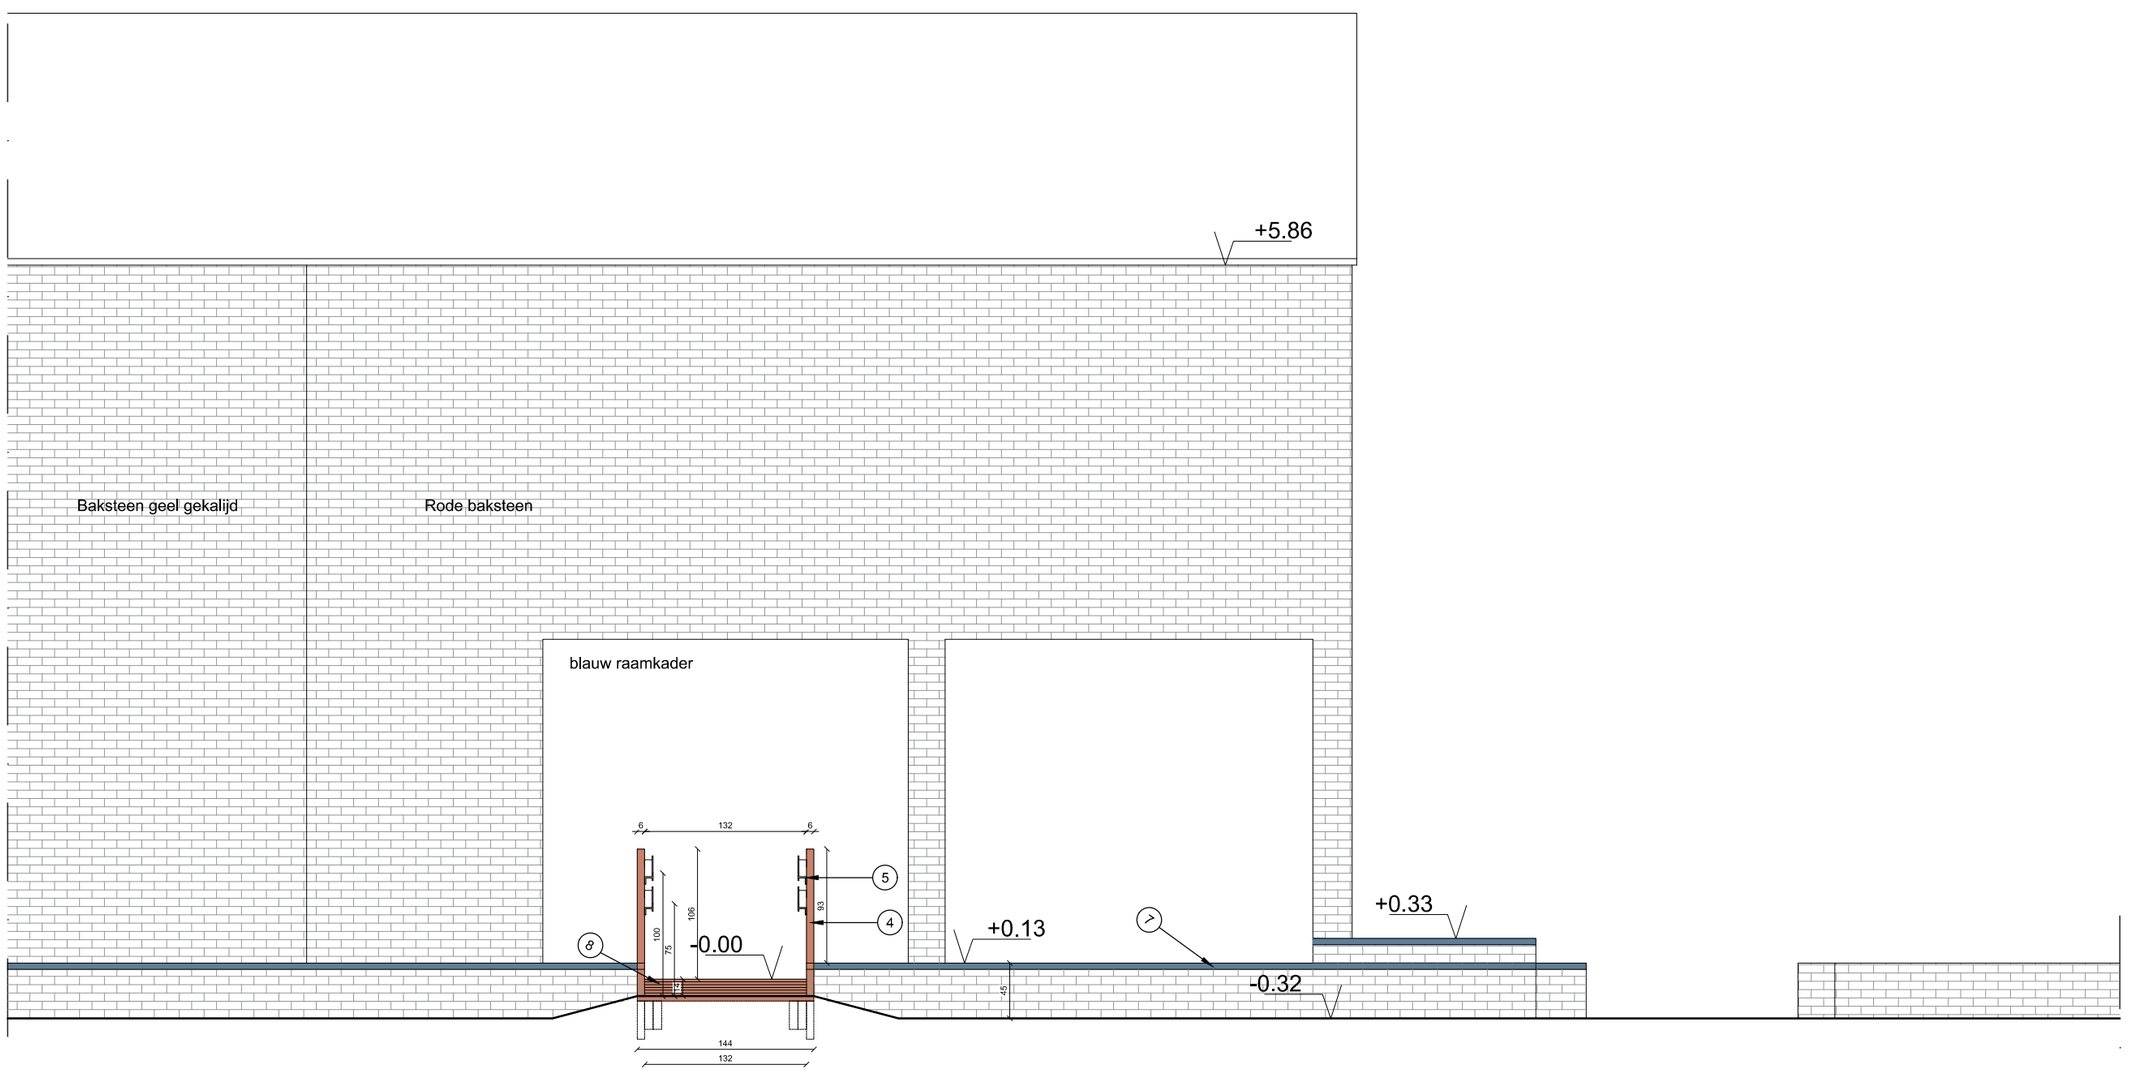


ZIE BIJZONDERE VOORWAARDE(N)

0 0.5 1 1.5 2 2.5m

Schaal - 1:50

Stad Gent
Departement Facility Management
Datum: 07/05/2026
Object:
11376
Gebouw

Legende

- Asfaltbeton
- Gras/struikgewas
- Bestaande gebouwen
- Betonstraatsteen
- Boom
- Zand
- Water
- Bestaande constructie
- Houten afwerking zitbank
- Kasseien
- Bodem
- blauwe hardsteen zitbank
- Nieuwe constructie
- 1 Hout, donkerbruin vernist
- 2 Houten zitbank
- 3 Houten draagstructuur
- 4 Hardhout stijlen
- 5 Stalen handgreep beige
- 6 Houten draagstructuur
- 7 Blauwe hardsteen
- 8 Hardhout planken met antisliplaag

Open Huis Pratershol

Omgevingsvergunning
Verdieping 00
---- - ----
BA_Kaatsspelplein8_G_N_12_Gevel1

Adres
Kaatsspelplein 8
9000 Gent

G:\GrafFM\Bouwprojecten\Plannen AS IS\01_WIP\Kaatsspelplein 8_11376\01_CAD\2_CAD extenties\1_DWG te verwerken\Kaatsspelplein8_OMV_V2.dwg

A3 Liggend