



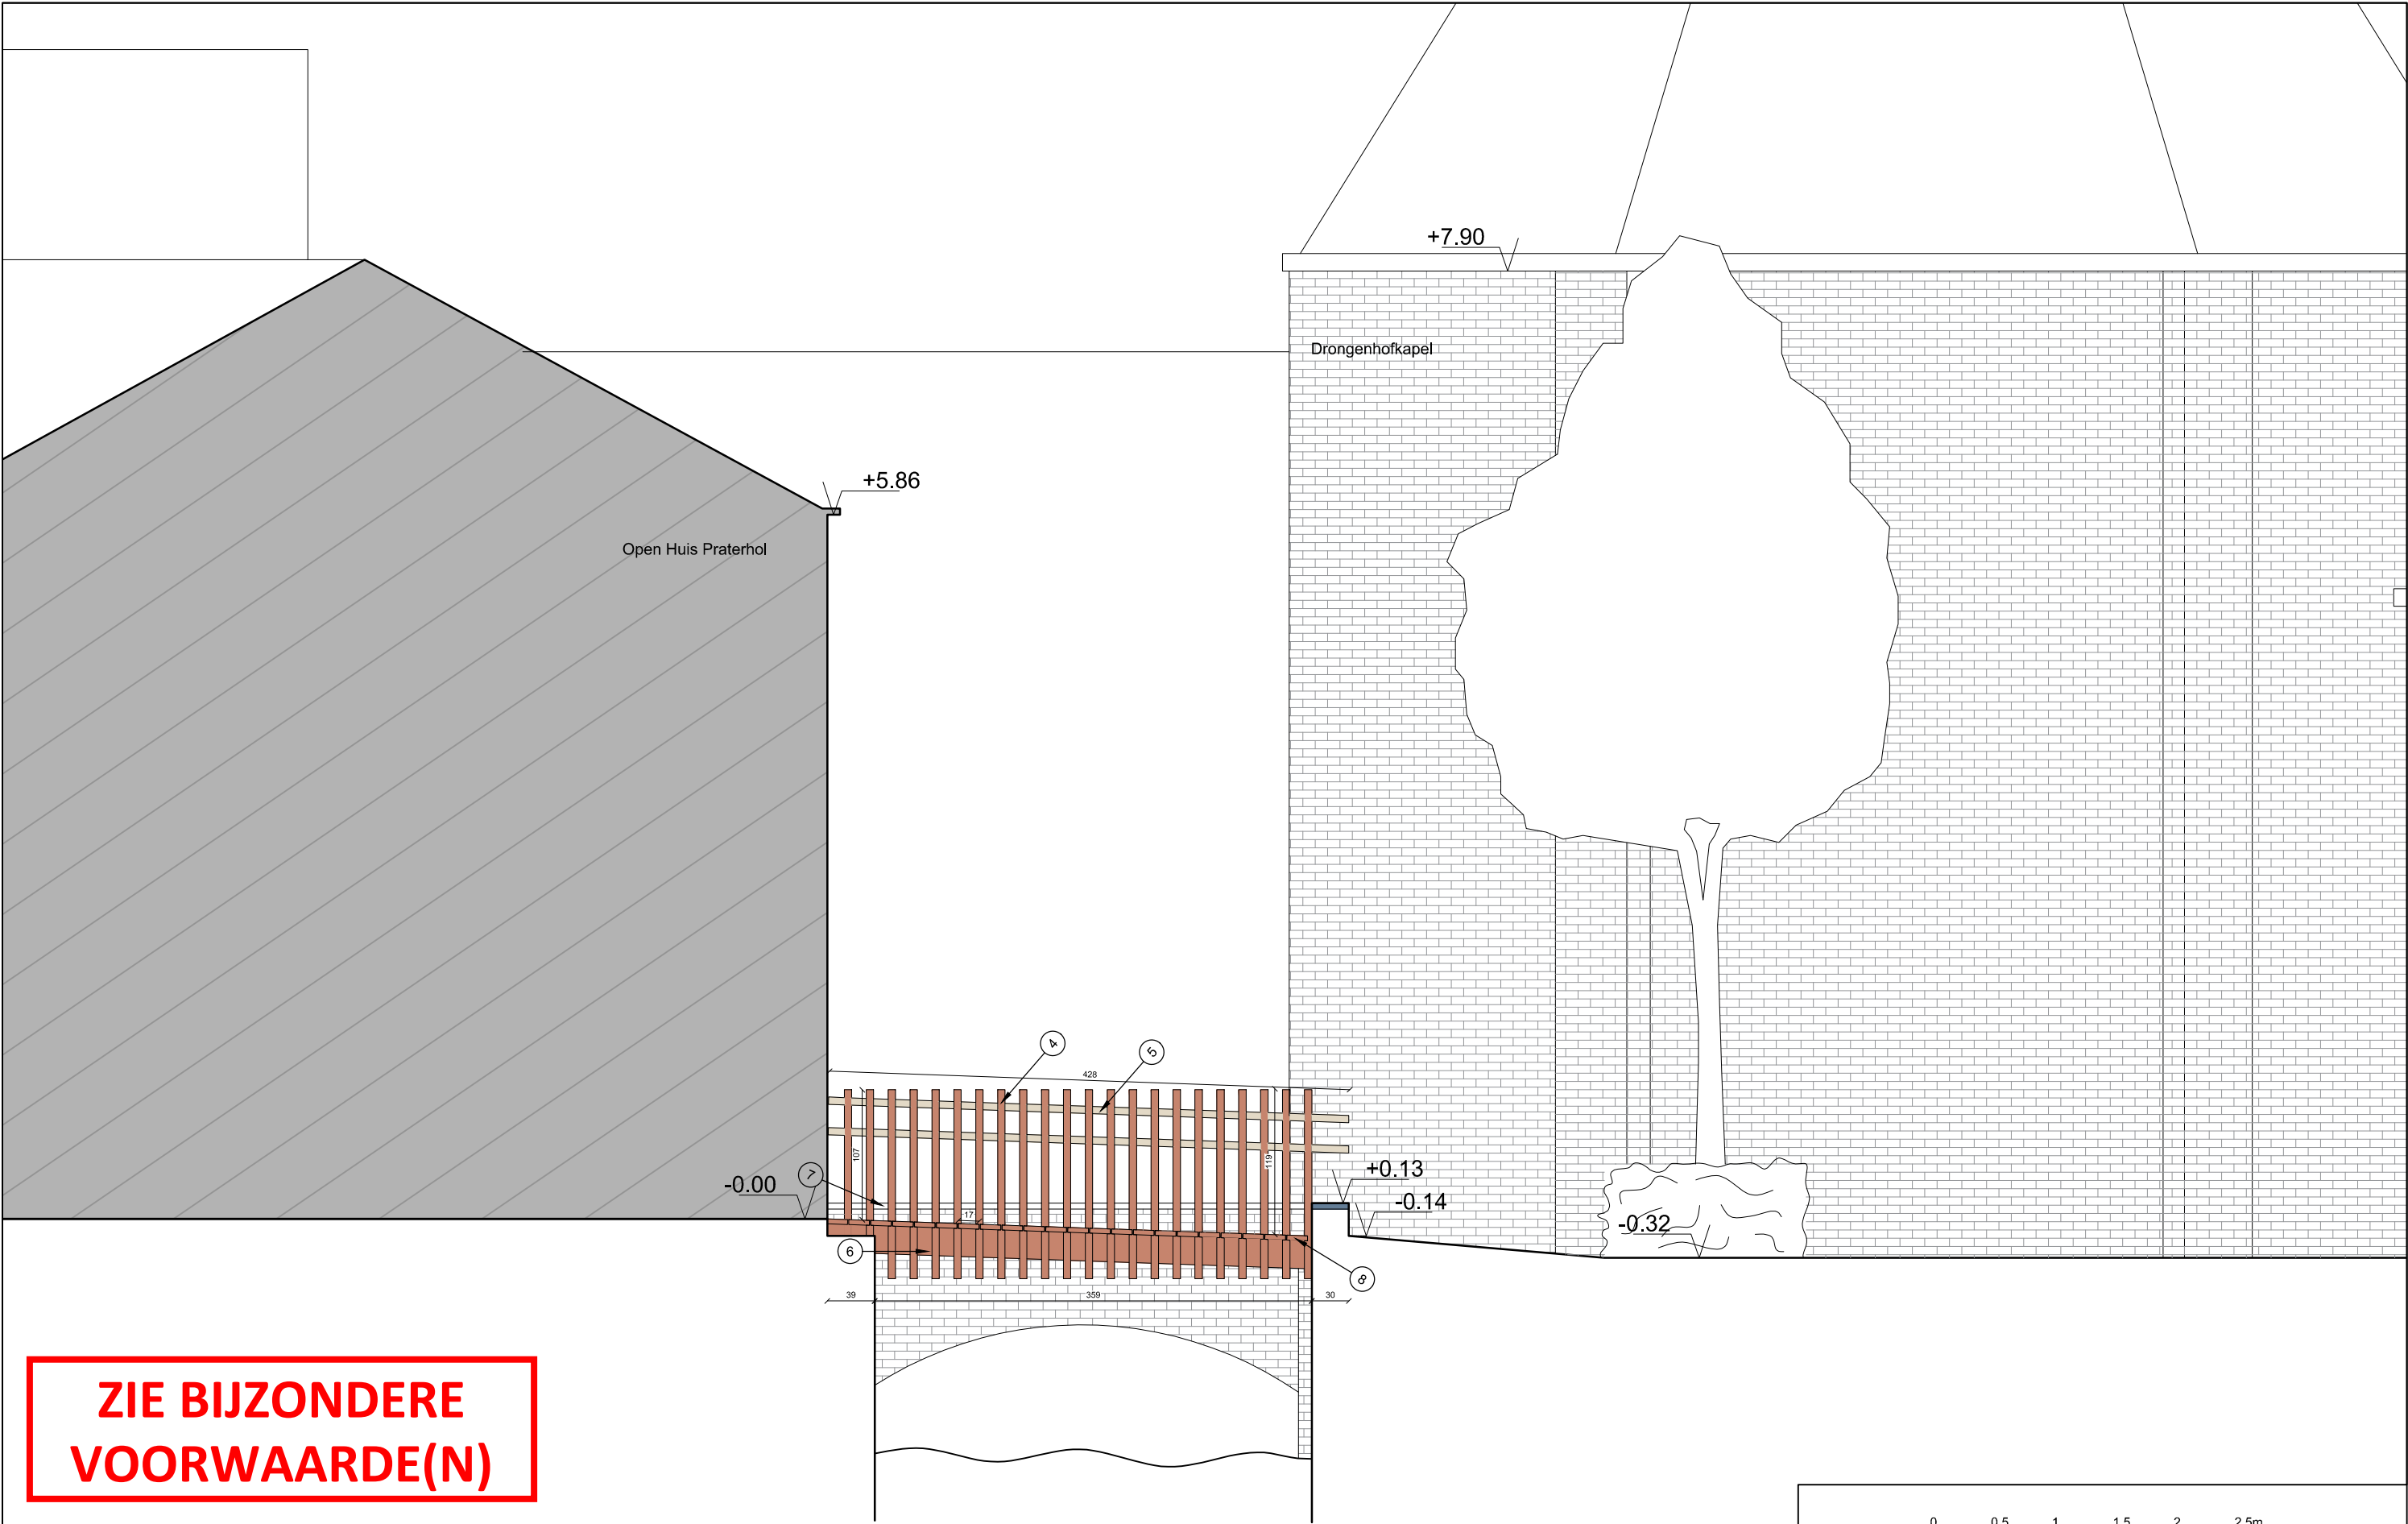

Schaal - 1:50

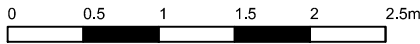

Stad Gent
Departement Facility Management
Datum: 07/05/2026
Object:
11376
Gebouw

Legende

- Asfaltbeton
- Gras/struikgewas
- Bestaande gebouwen

- Betonstraatsteen
- Boom
- Zand
- Water

- Bestaande constructie
- Houten afwerking zitbank
- Kasseien
- Bodem

- blauwe hardsteen zitbank
- Nieuwe constructie
- 1 Hout, donkerbruin vernist
- 2 Houten zitbank

- 3 Houten draagstructuur
- 4 Hardhout stijlen
- 5 Stalen handgreep beige
- 6 Houten draagstructuur

- 7 Blauwe hardsteen
- 8 Hardhout planken met antisliplaag

Open Huis Pratershol

Adres
Kaatsspelplein 8
9000 Gent

Omgevingsvergunning
Verdieping 00
BA_Kaatsspelplein8_G_N_16_Gevel3