


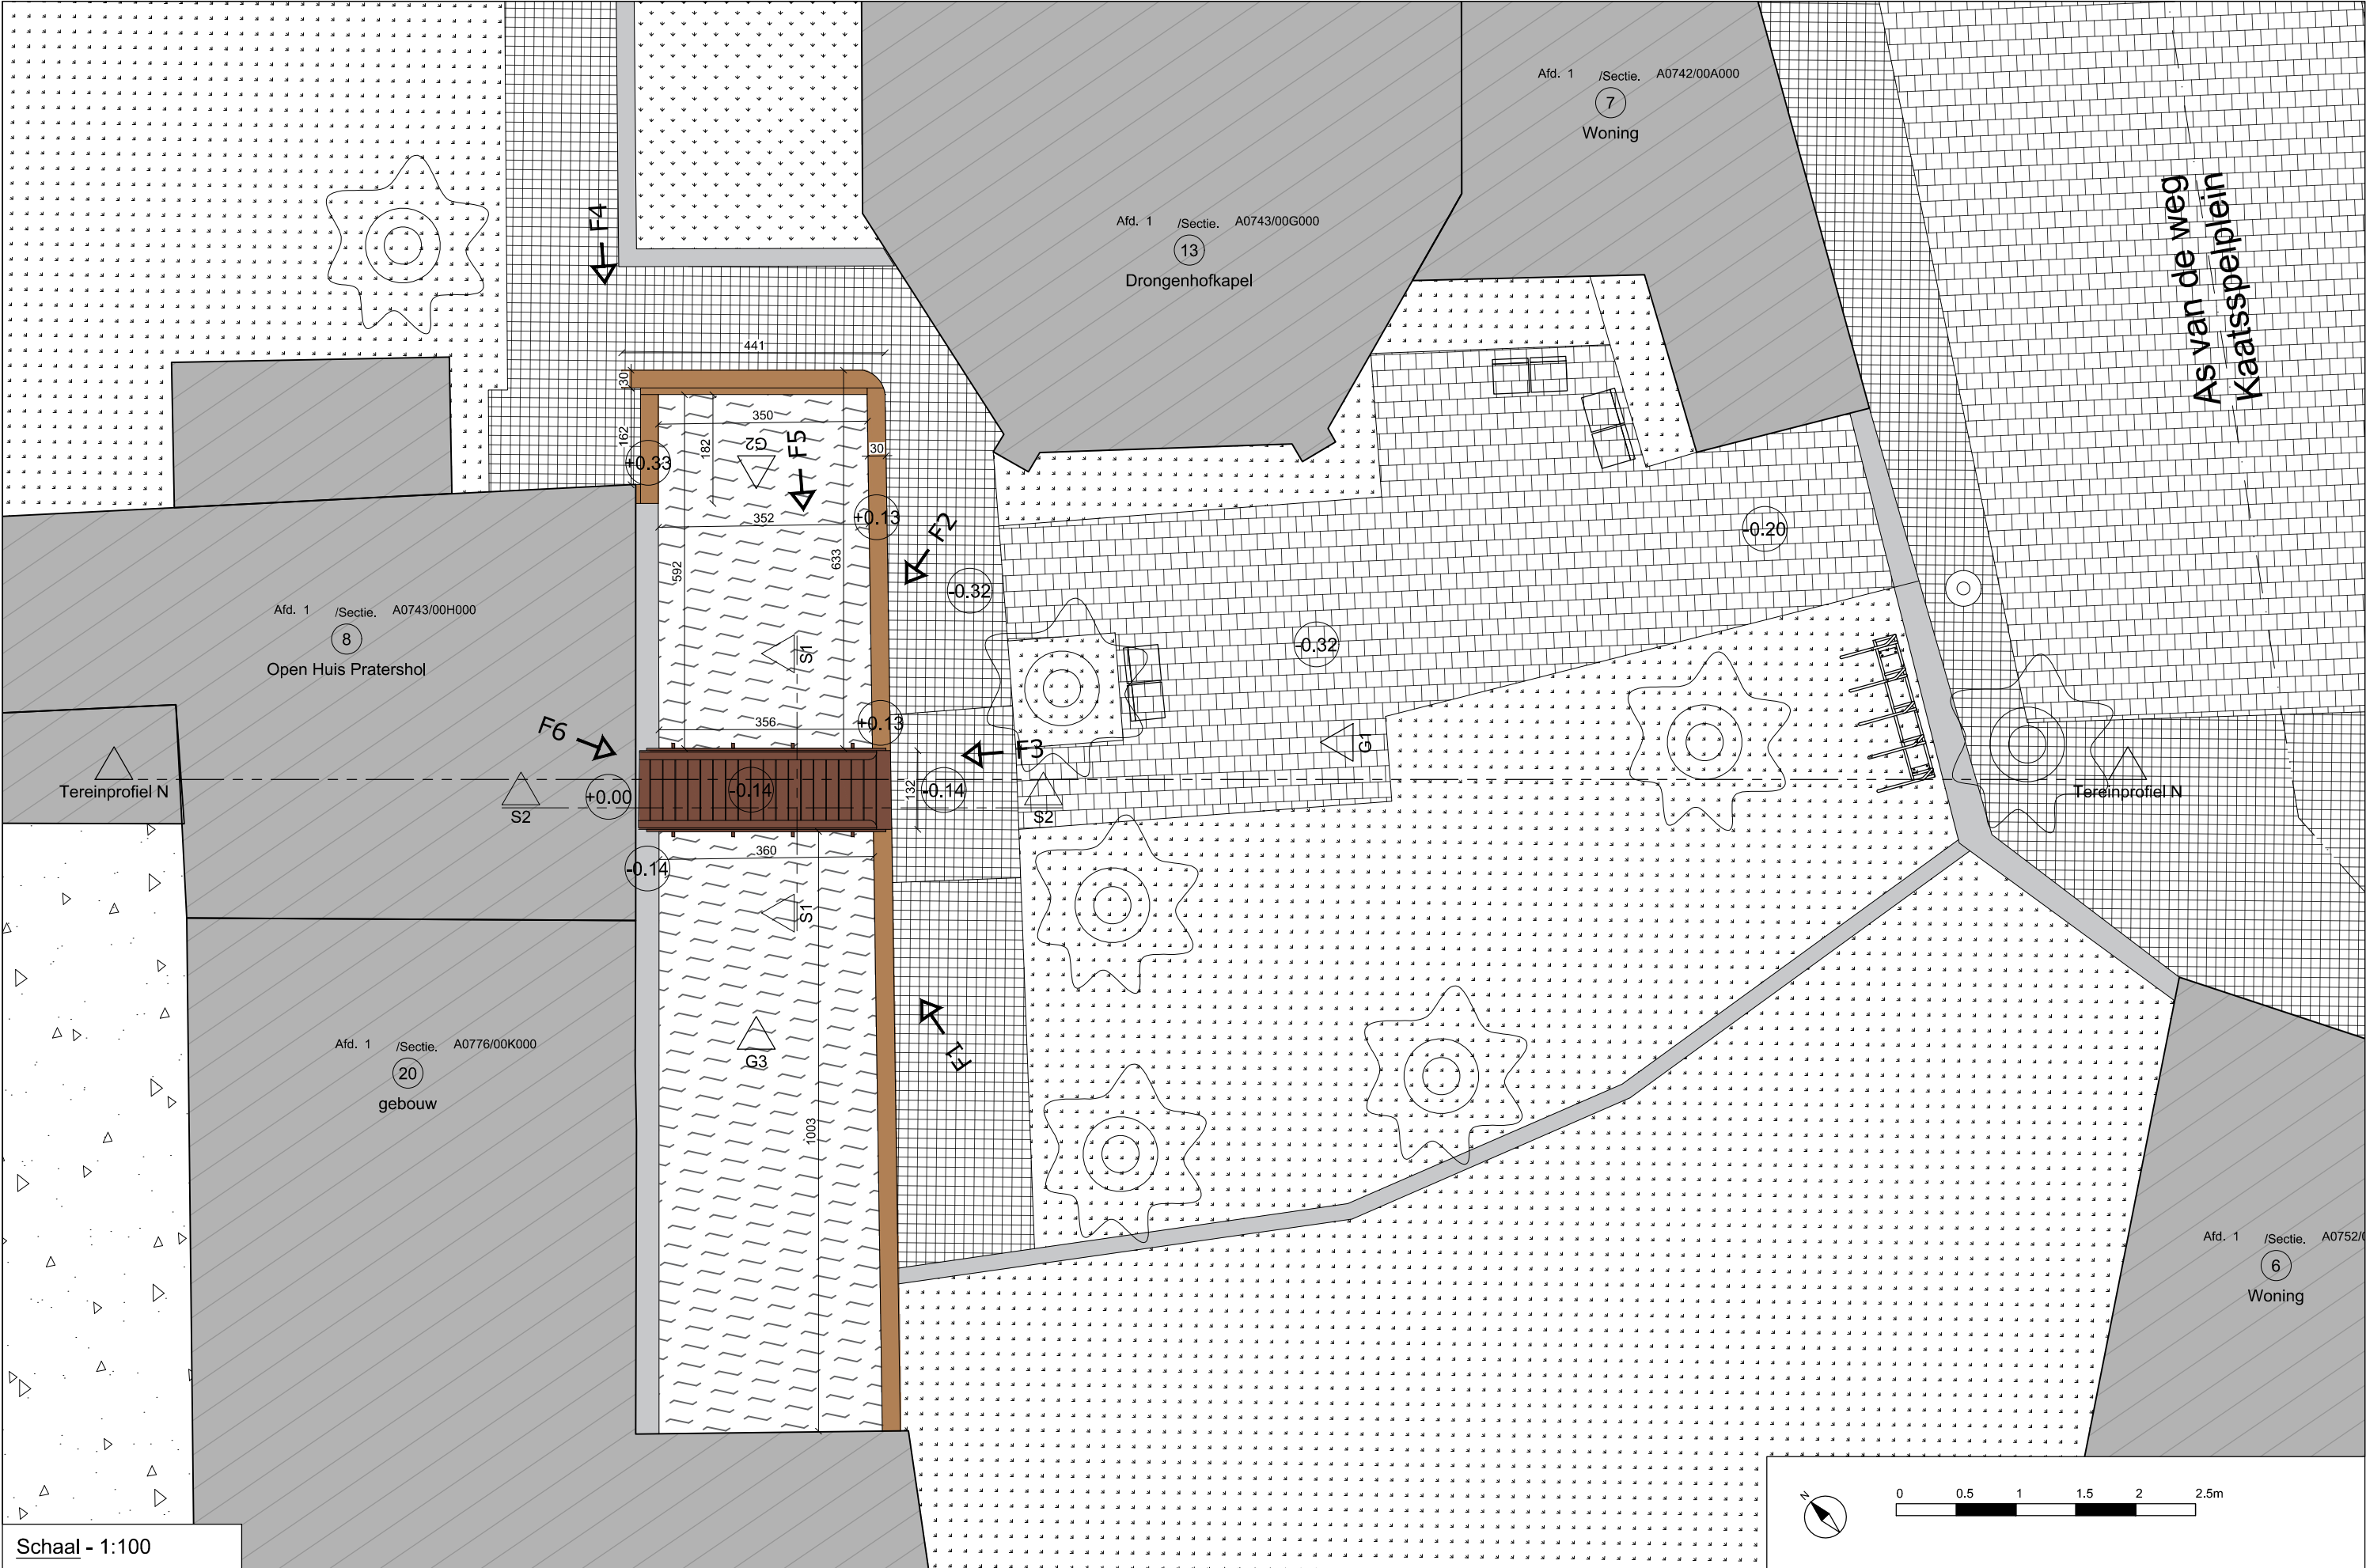

Schaal - 1:100



Stad Gent
Departement Facility Management
Datum: 07/05/2026
Object:
11376
Gebouw

Legende

- Asfaltbeton
- Gras/struikgewas
- Bestaande gebouwen

- Betonstraatsteen
- Boom
- Zand
- Water

- Bestaande constructie
- Houten afwerking zitbank
- Kasseien
- Bodem

- blauwe hardsteen zitbank
- Nieuwe constructie
- Hout, donkerbruin vernist
- Houten zitbank

- Houten draagstructuur
- Hardhout stijlen
- Stalen handgreep beige
- Houten draagstructuur

- Blauwe hardsteen
- Hardhout planken met antisliplaag



0 0.5 1 1.5 2 2.5m

Open Huis Pratershol

Adres
Kaatsspelplein 8
9000 Gent

Omgevingsvergunning
Verdieping 00
BA_Kaatsspelplein8_P_B_3_Grondplan