BA_Heiveldstraat 258_G_B_02_zijgevelR
Rechter zijgevel bestaande toestand - 1/50
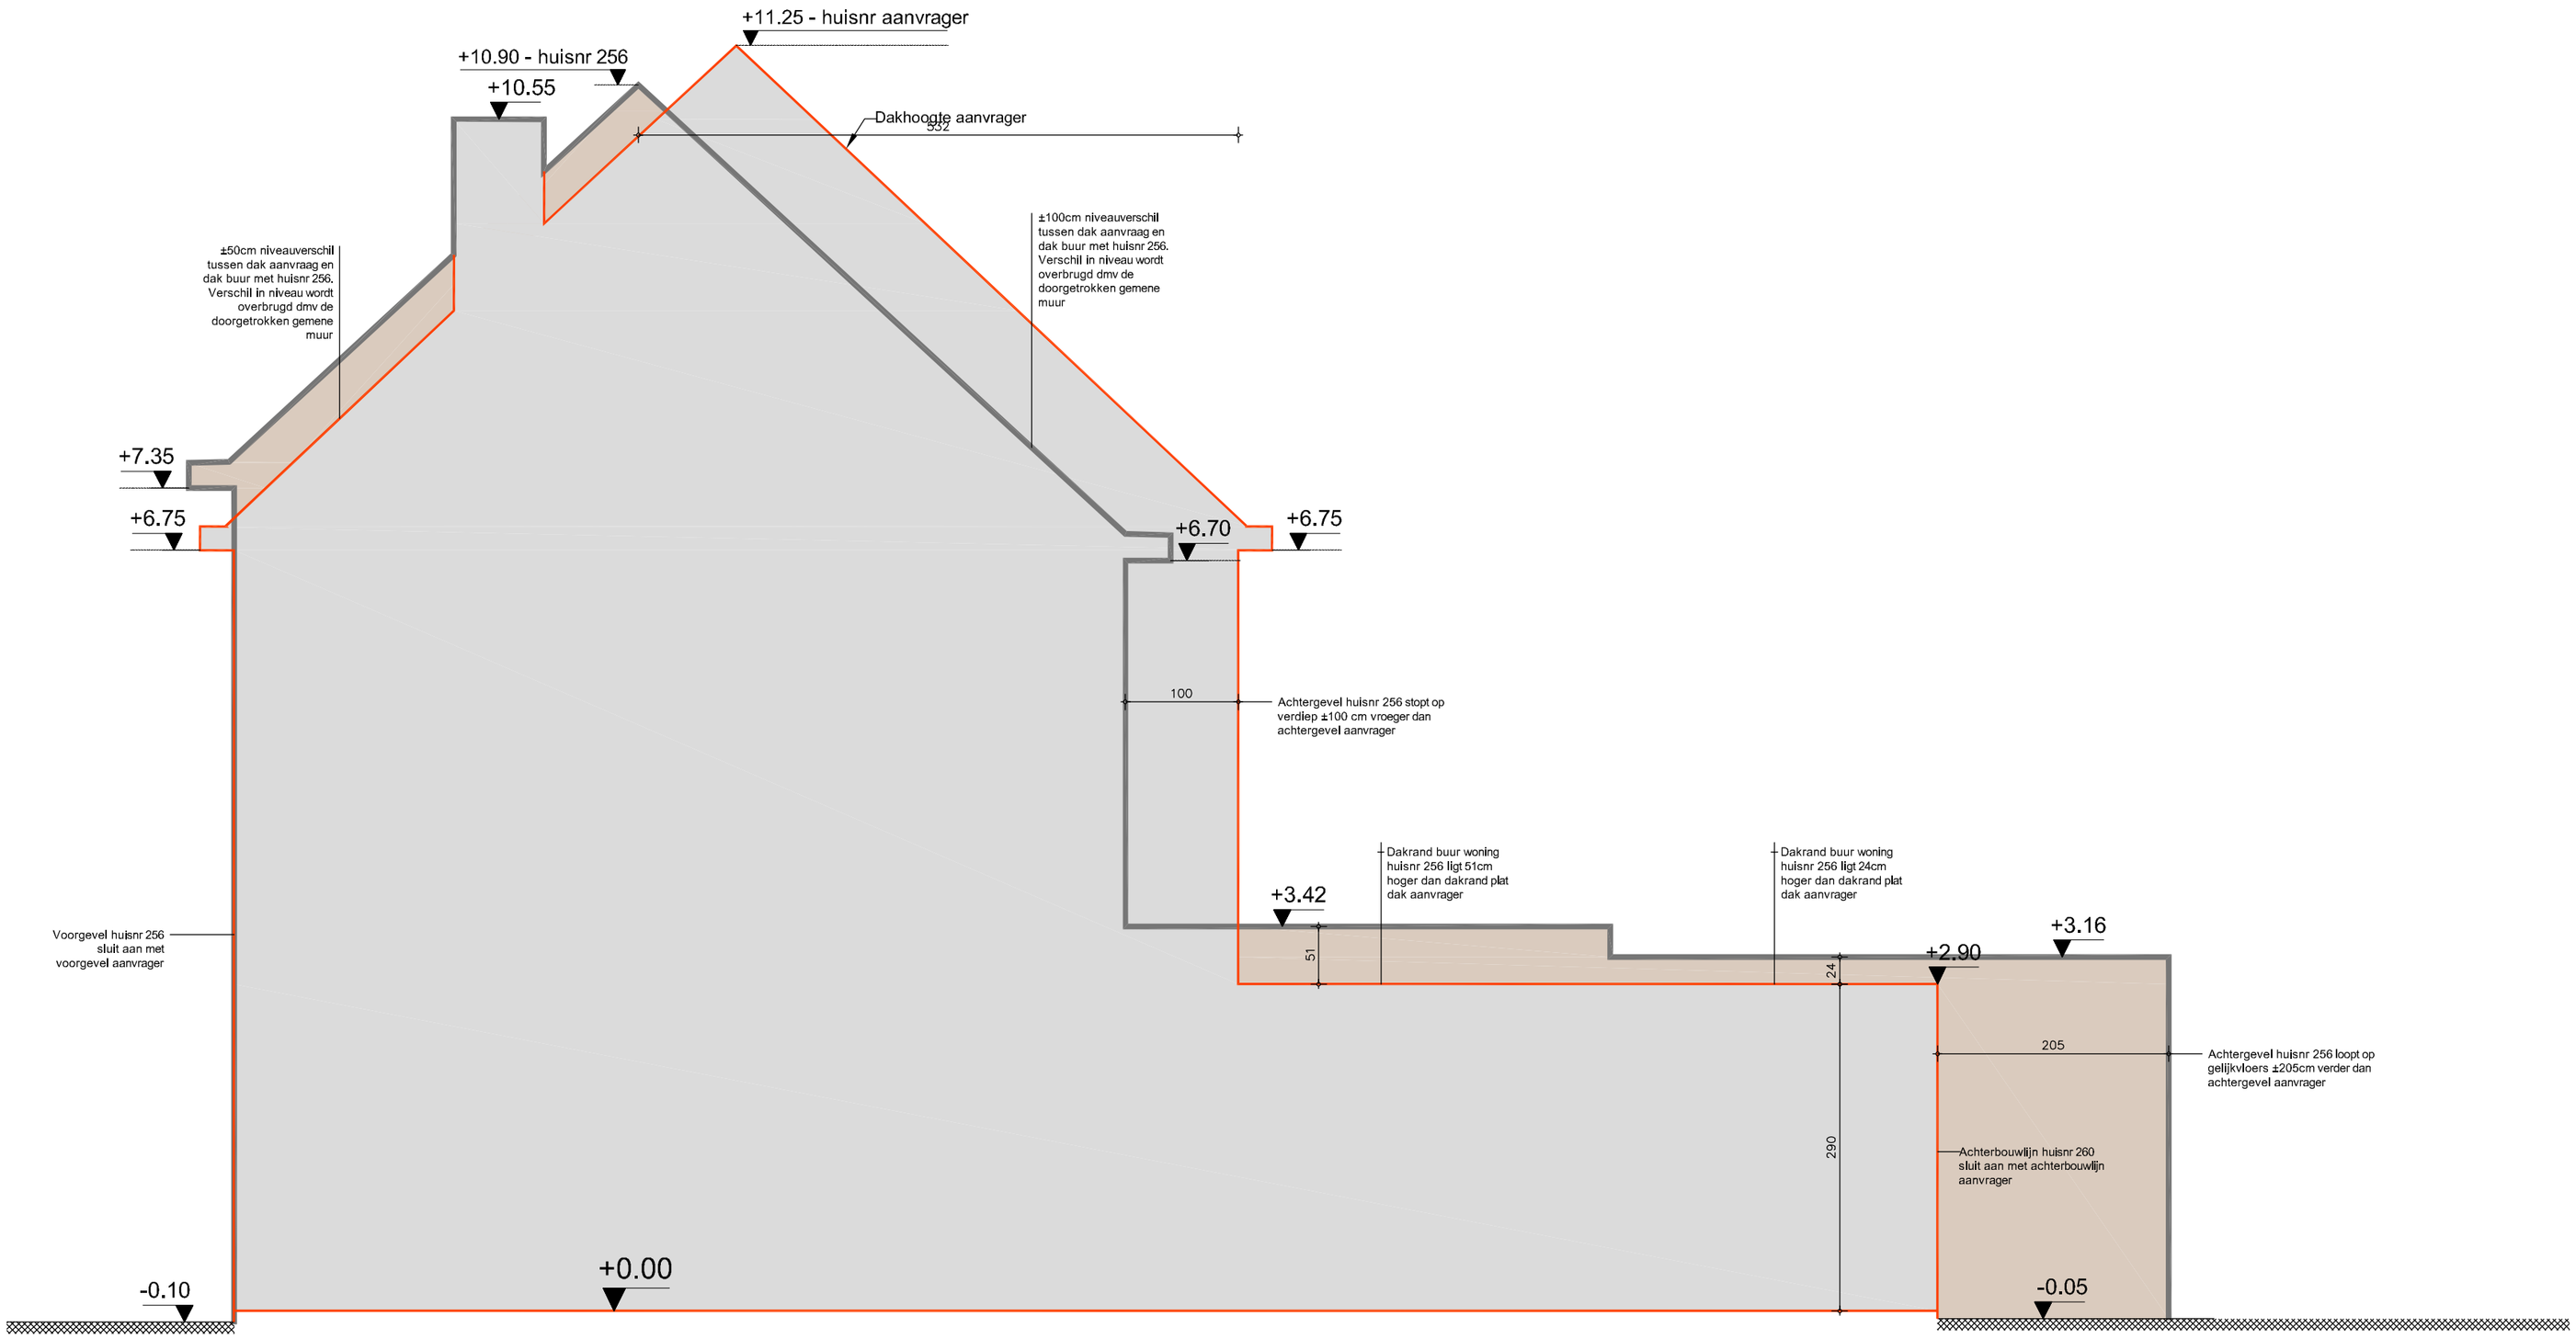
Schaal 5m