BA_Heiveldstraat 258_G_B_04_zijgevelL
Linker zijgevel nieuwe toestand - 1/50
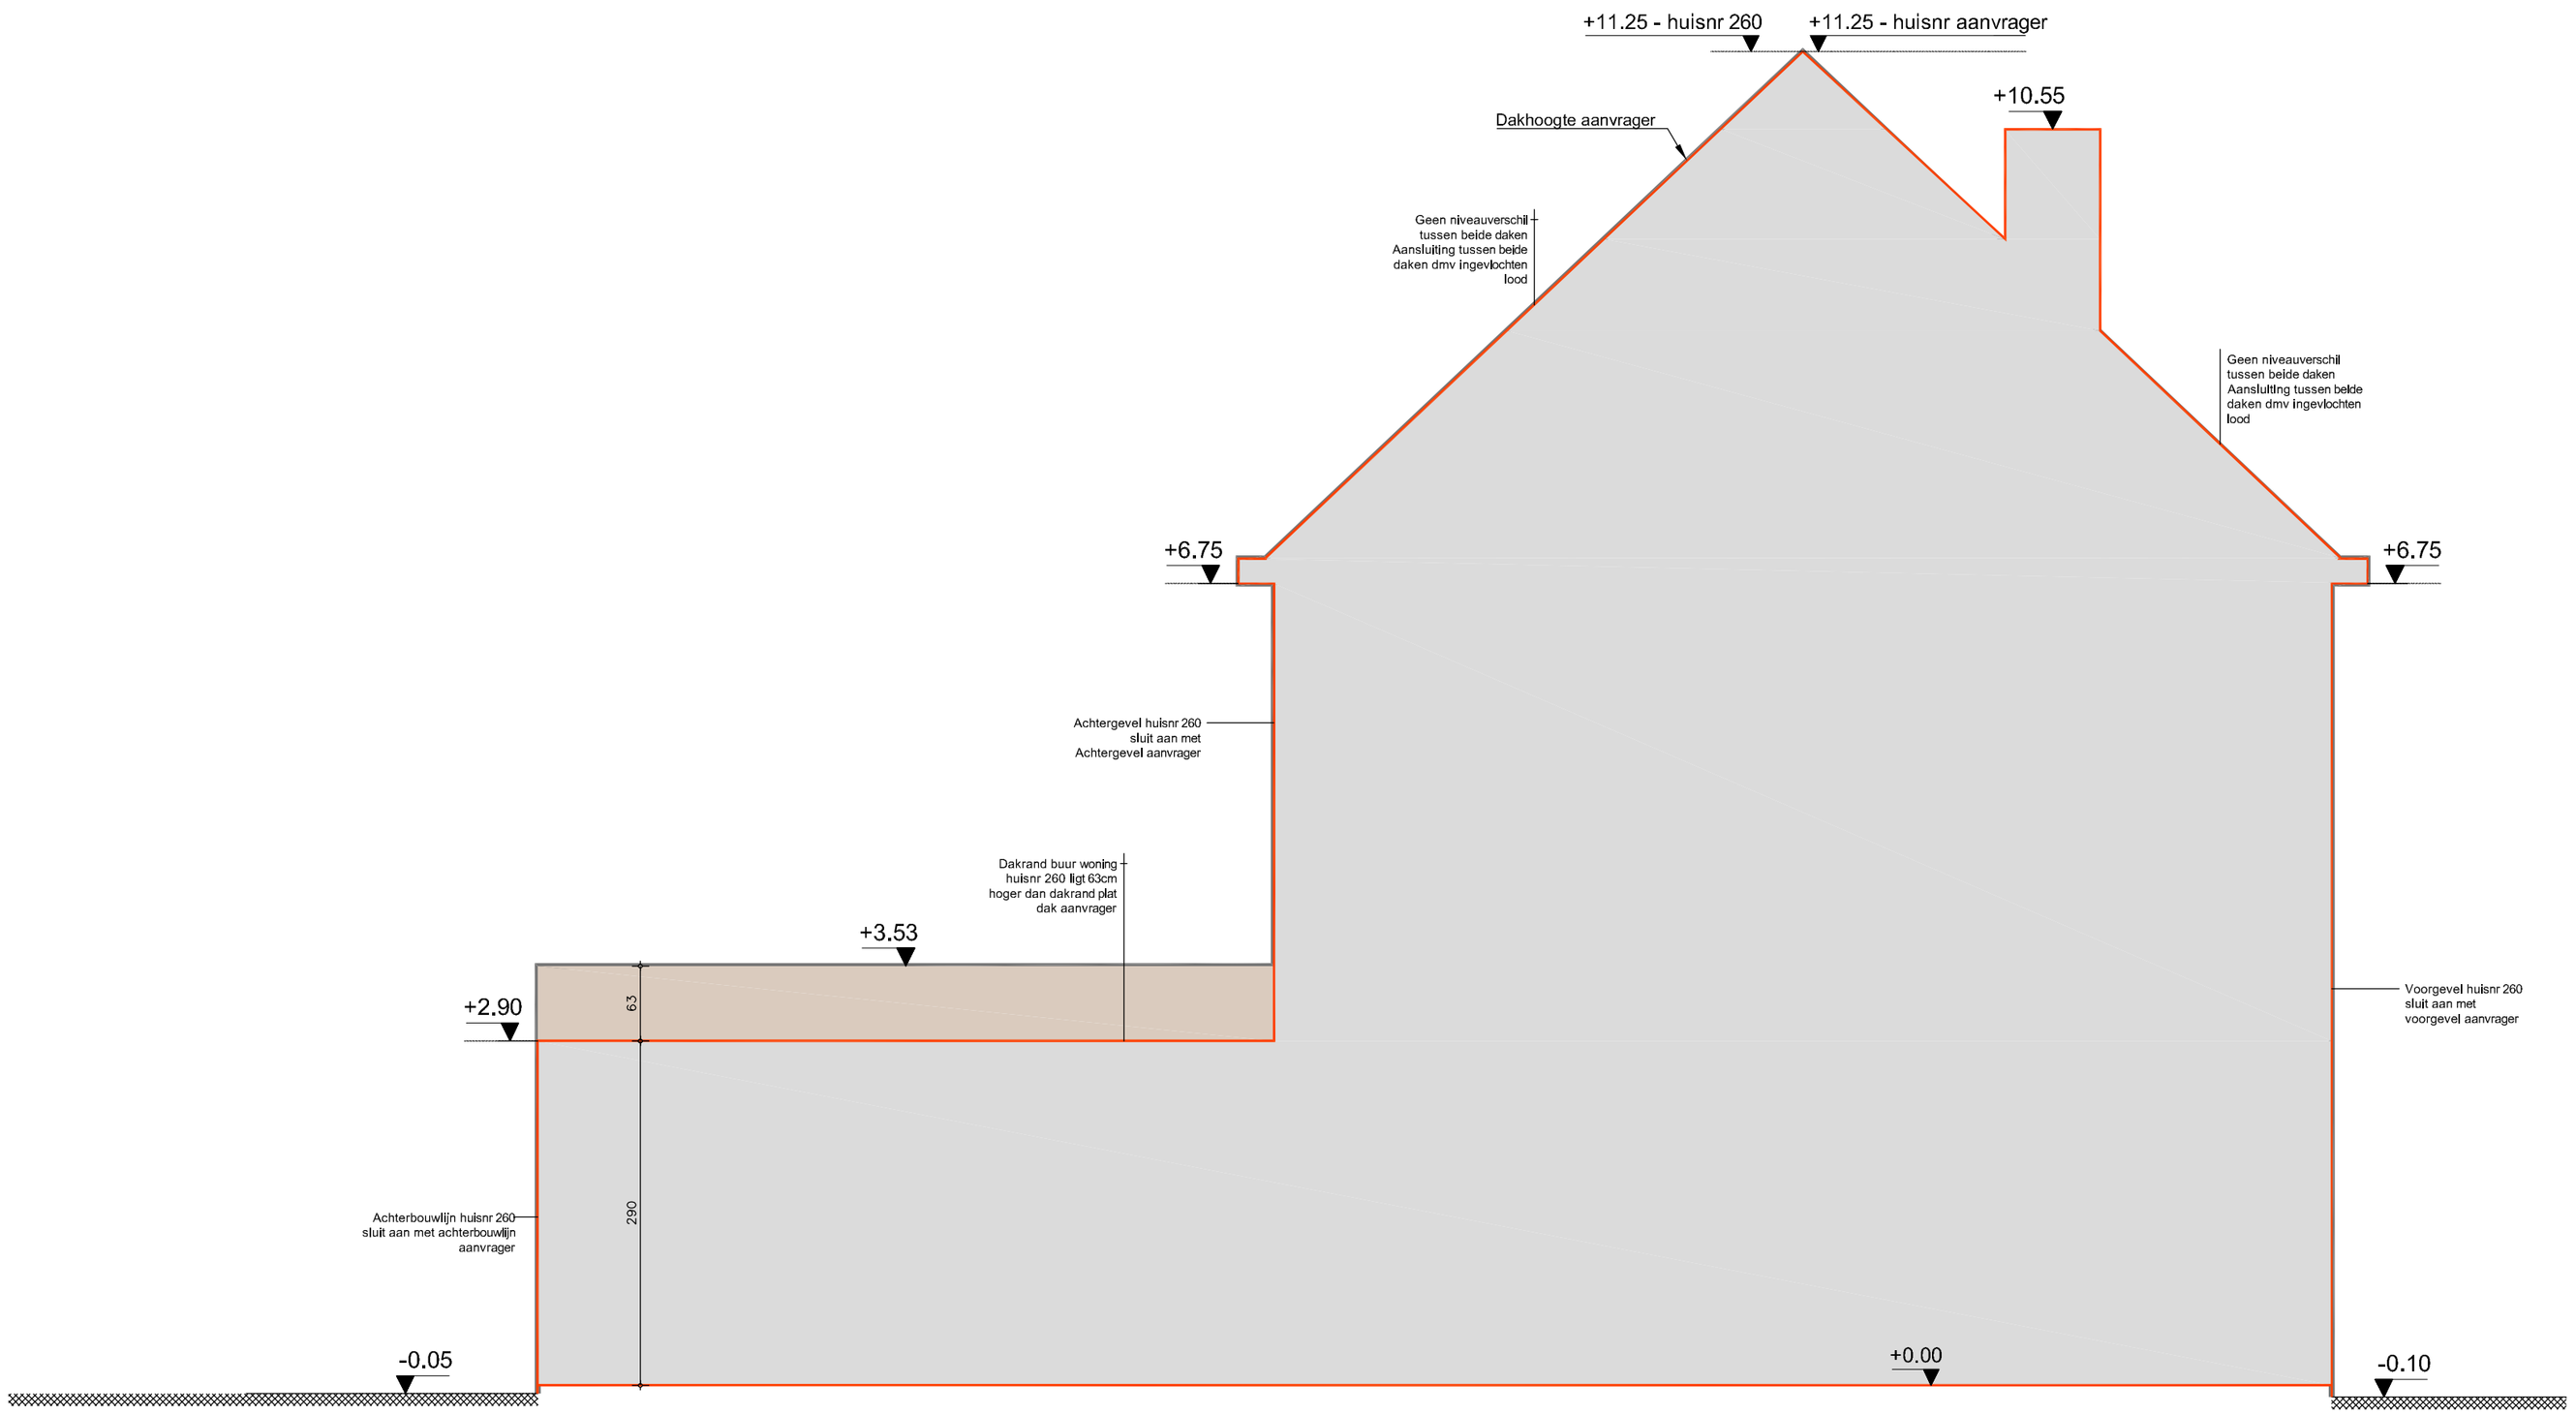
Schaal 5m