BA_Heiveldstraat 258_G_N_02_zijgevelR
Rechter zijgevel nieuwe toestand - 1/50
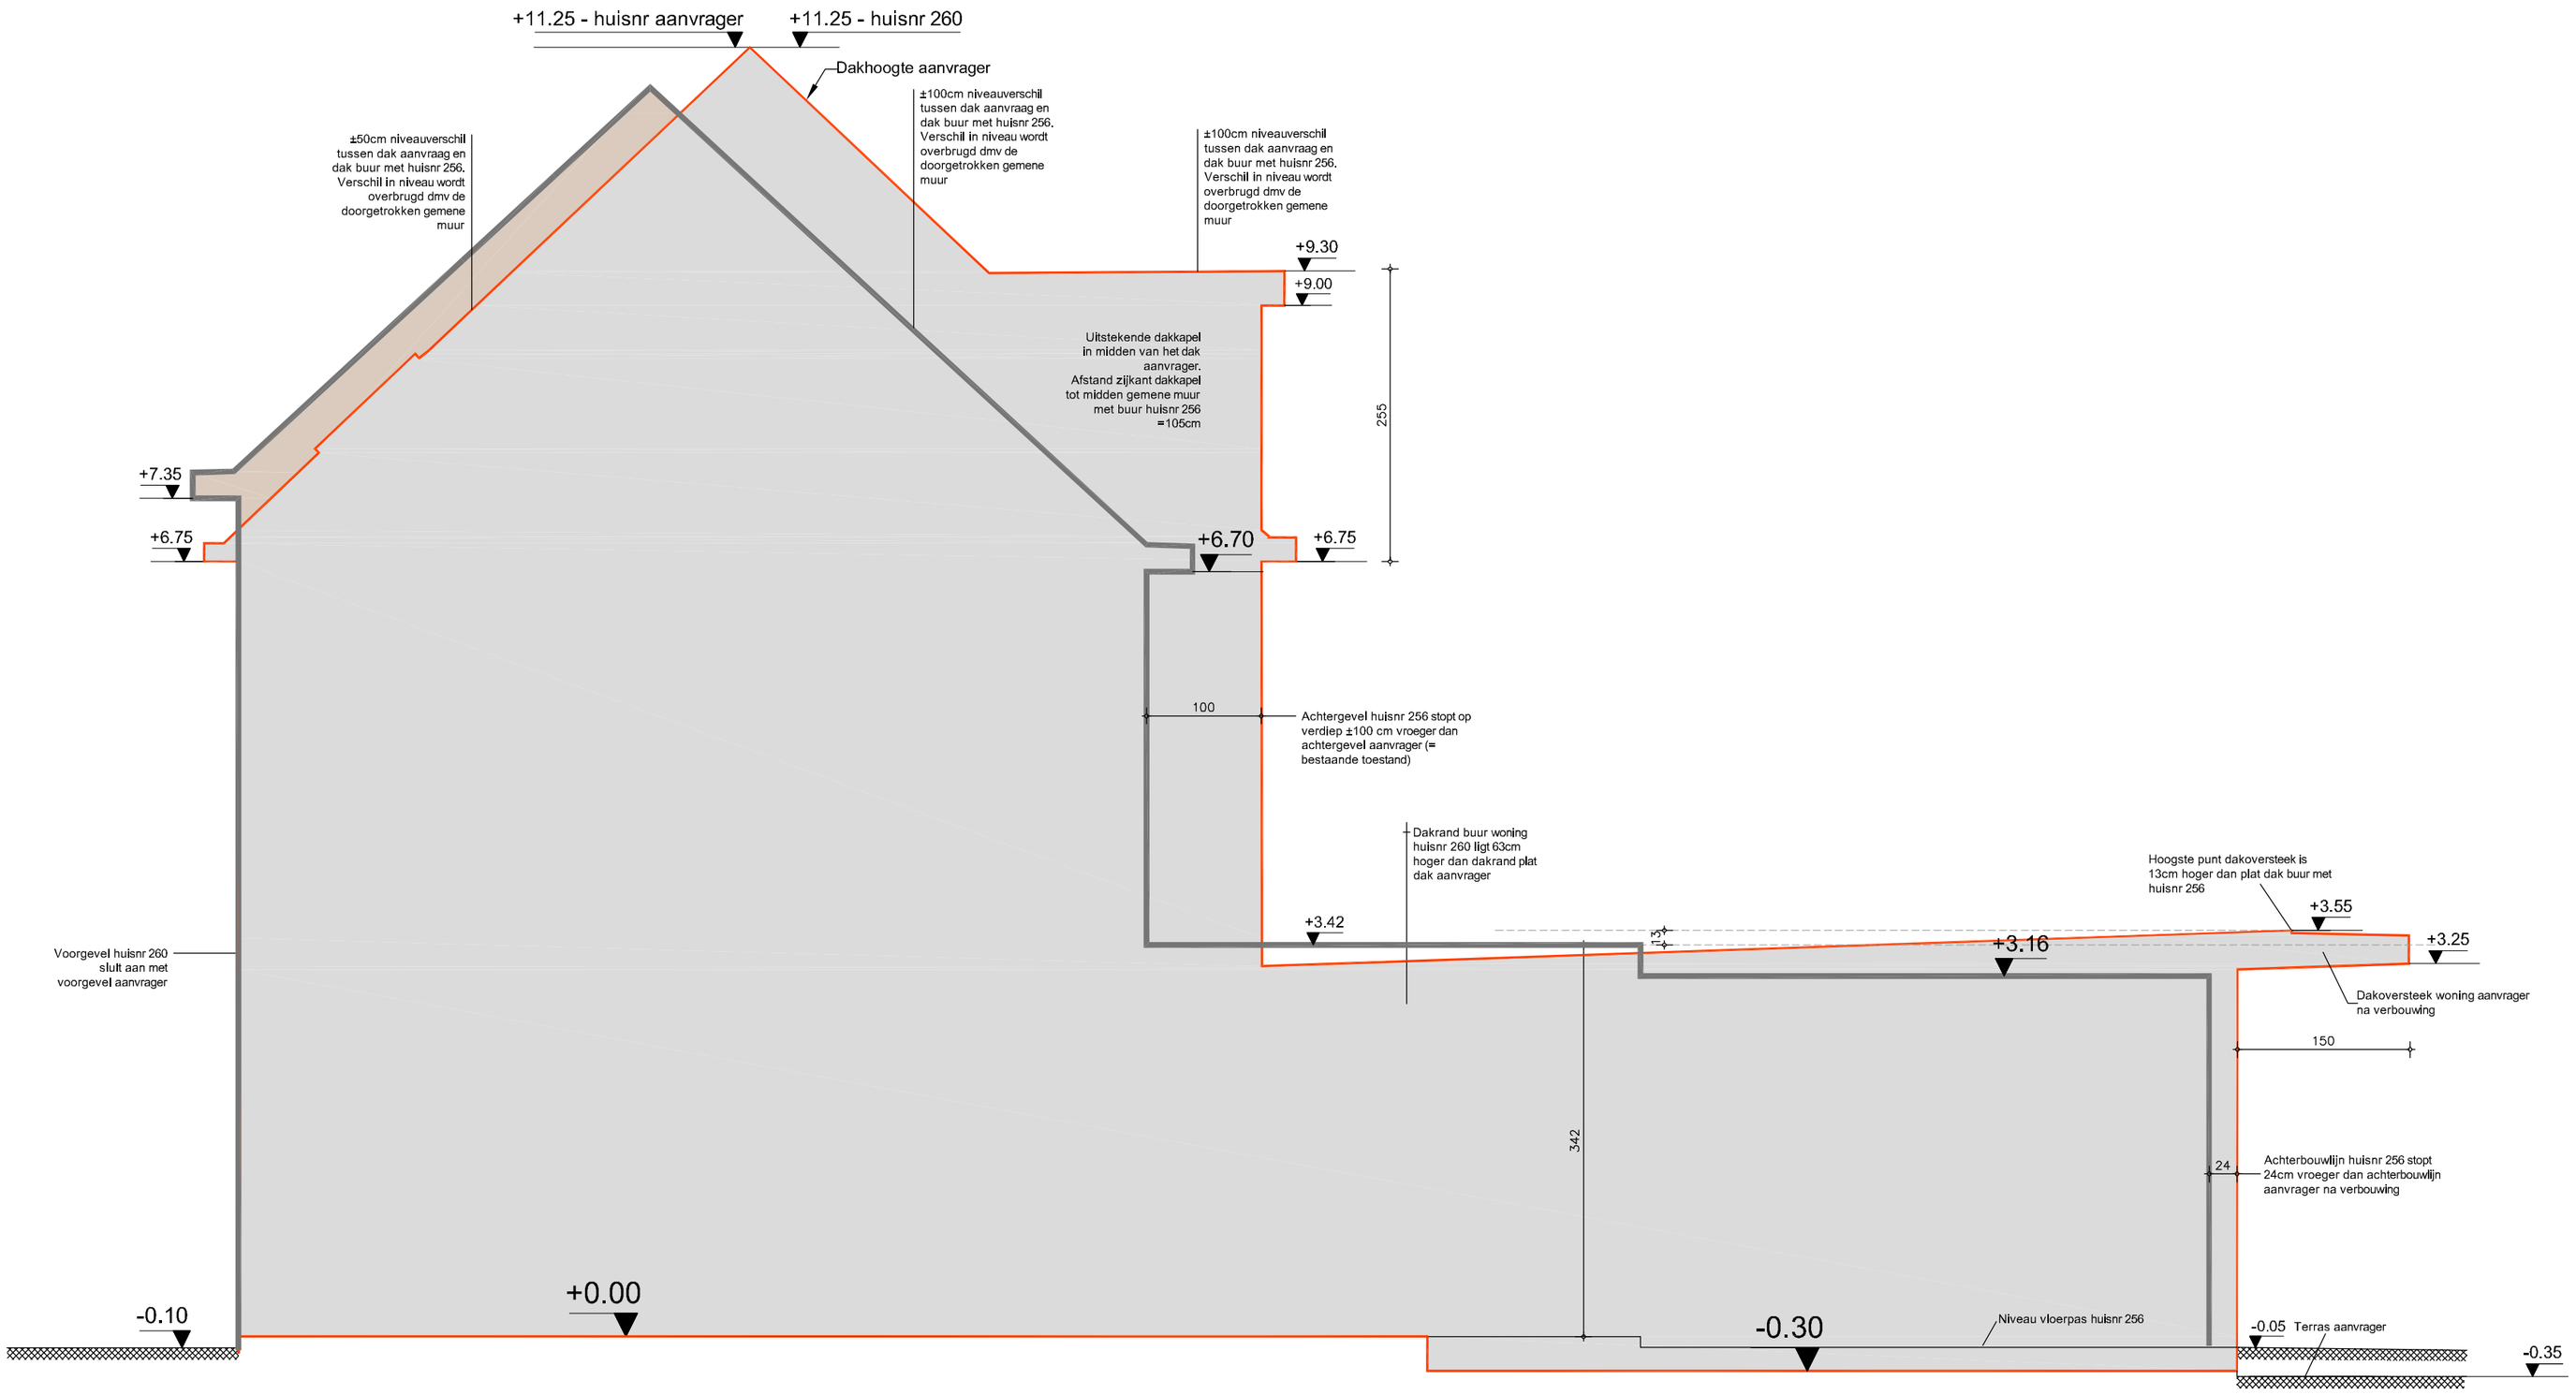
Schaal 5m