BA_Heiveldstraat 258_S_N_01_snede AA
Doorsnede AA nieuwe toestand - 1/50
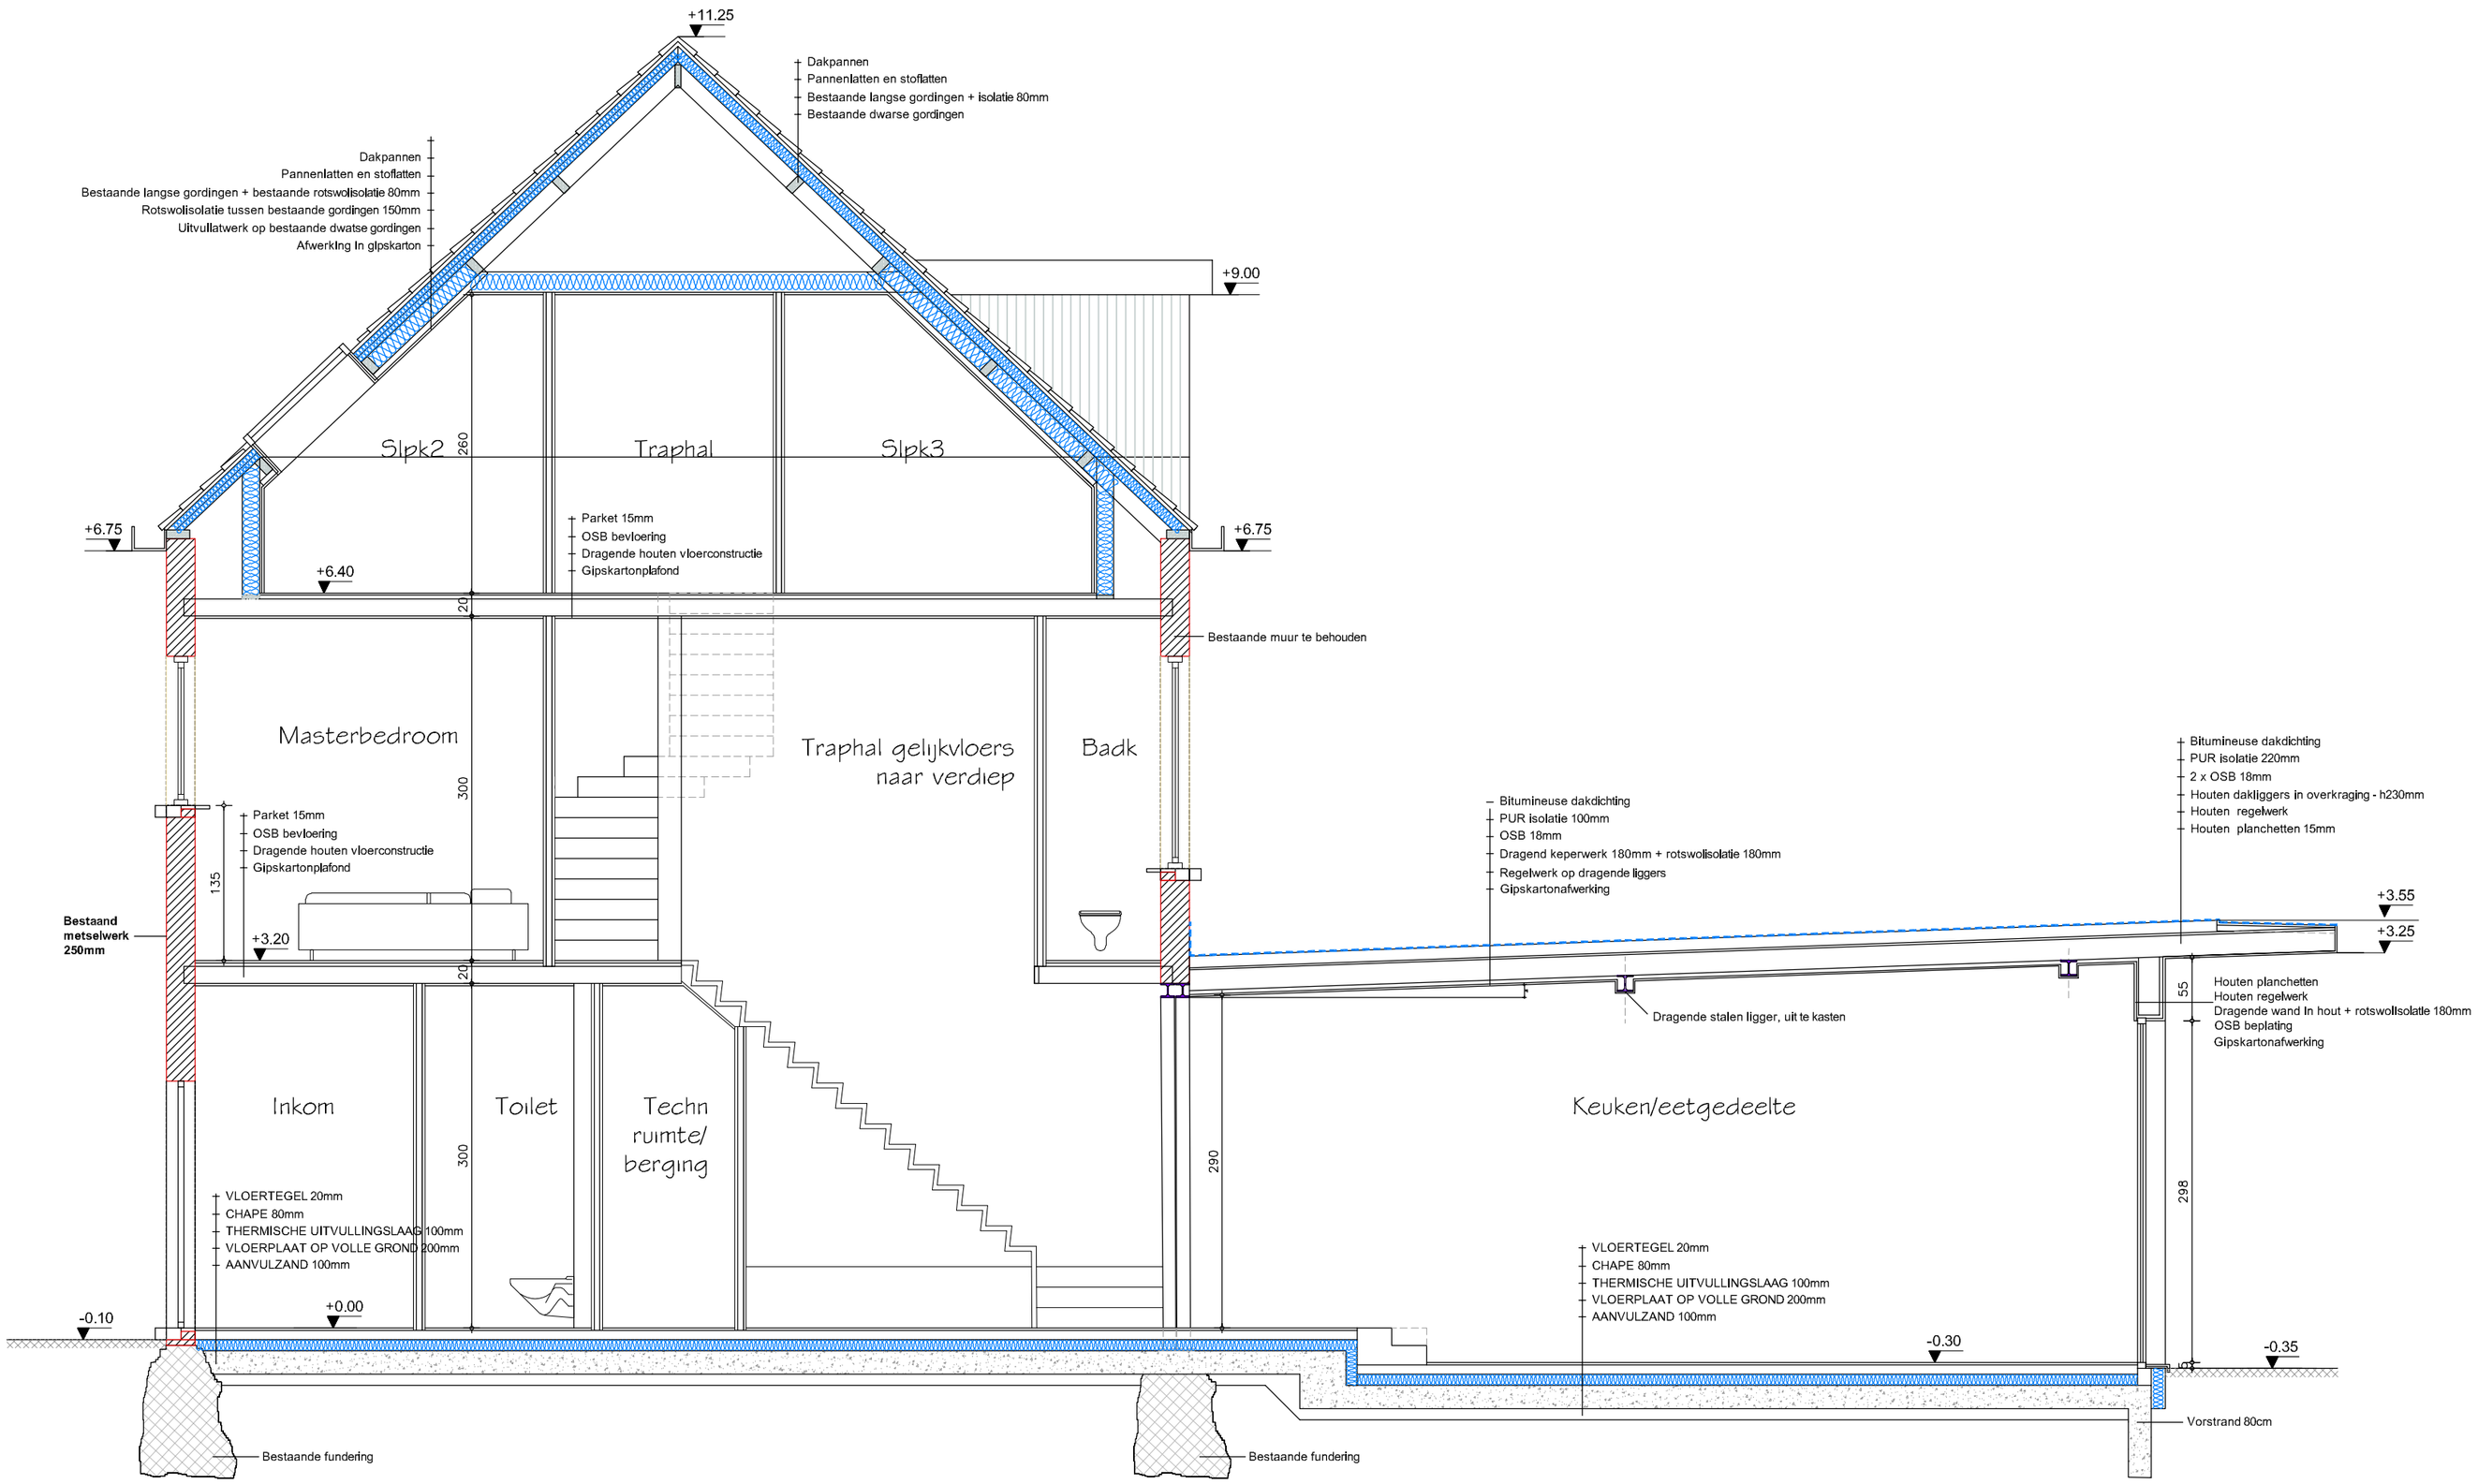
Schaal 5m