BA_Heiveldstraat 258_S_N_02_snede BB

Doorsnede BB nieuwe toestand - 1/50
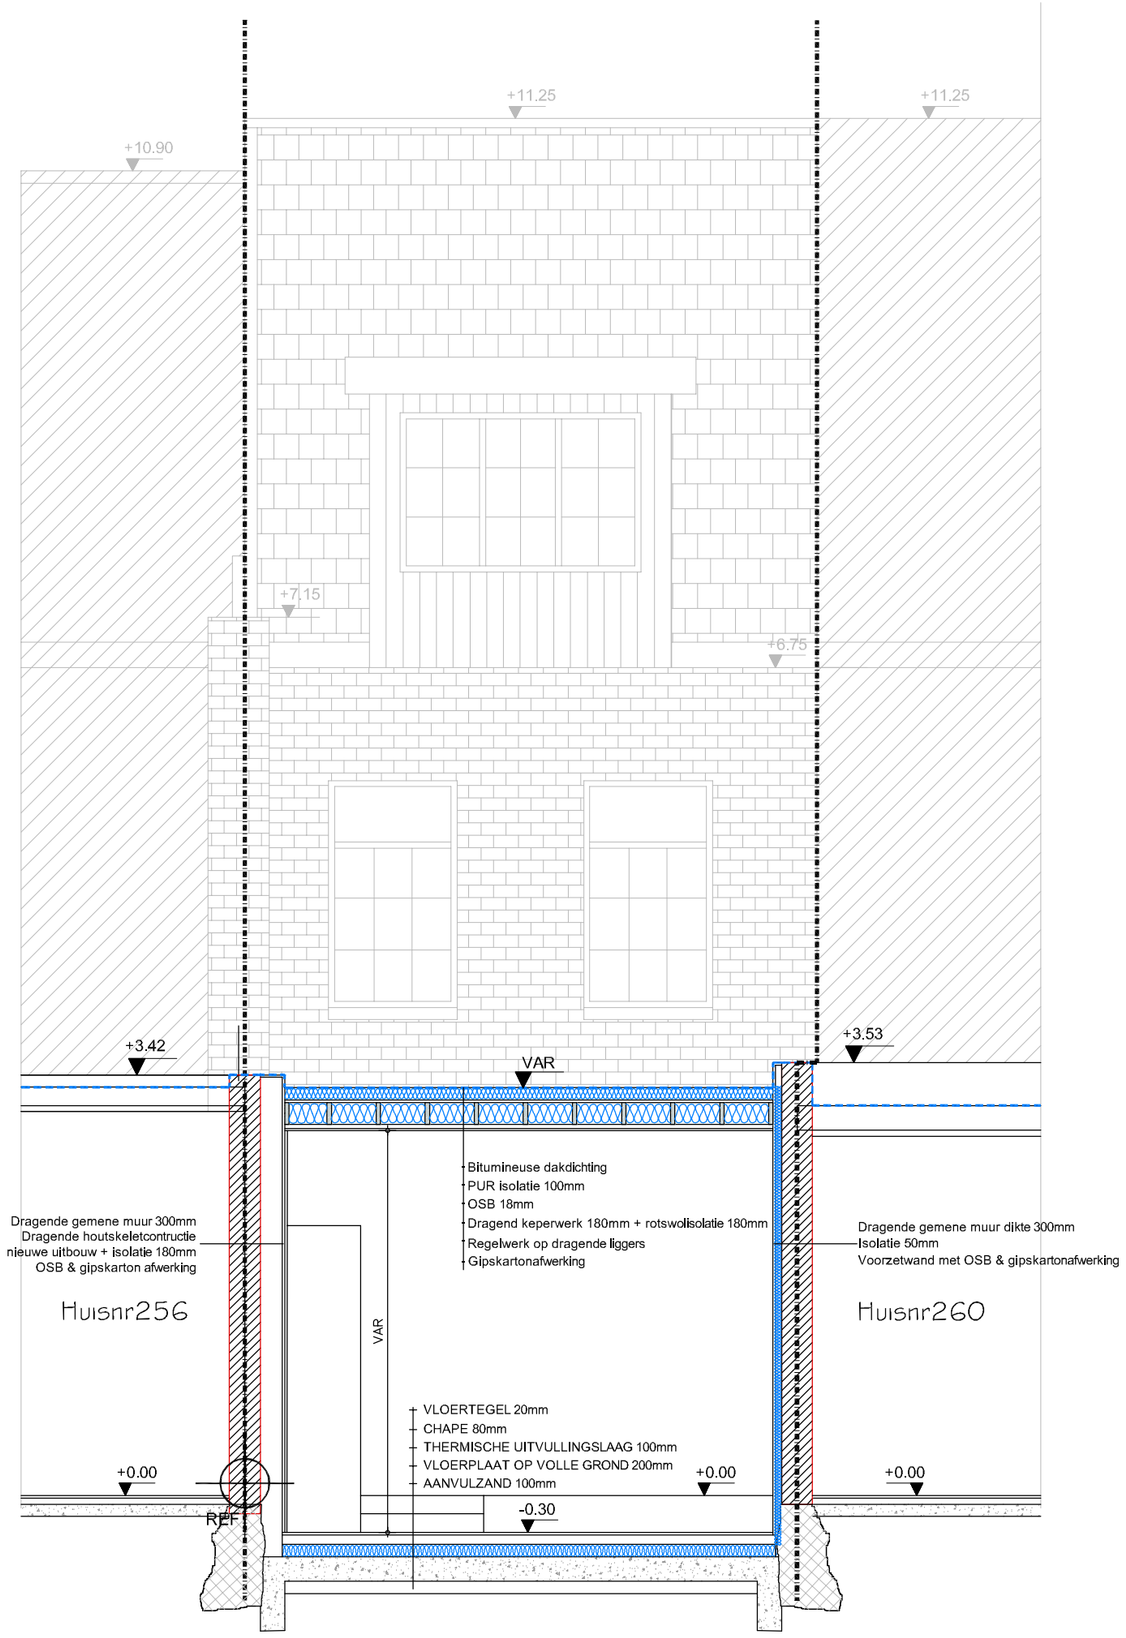
Schaal 5m