




WE-S


Edmond Blockstraat 9
B-9050 GENT
T 0032/9 279 89 76
E info@we-s.be

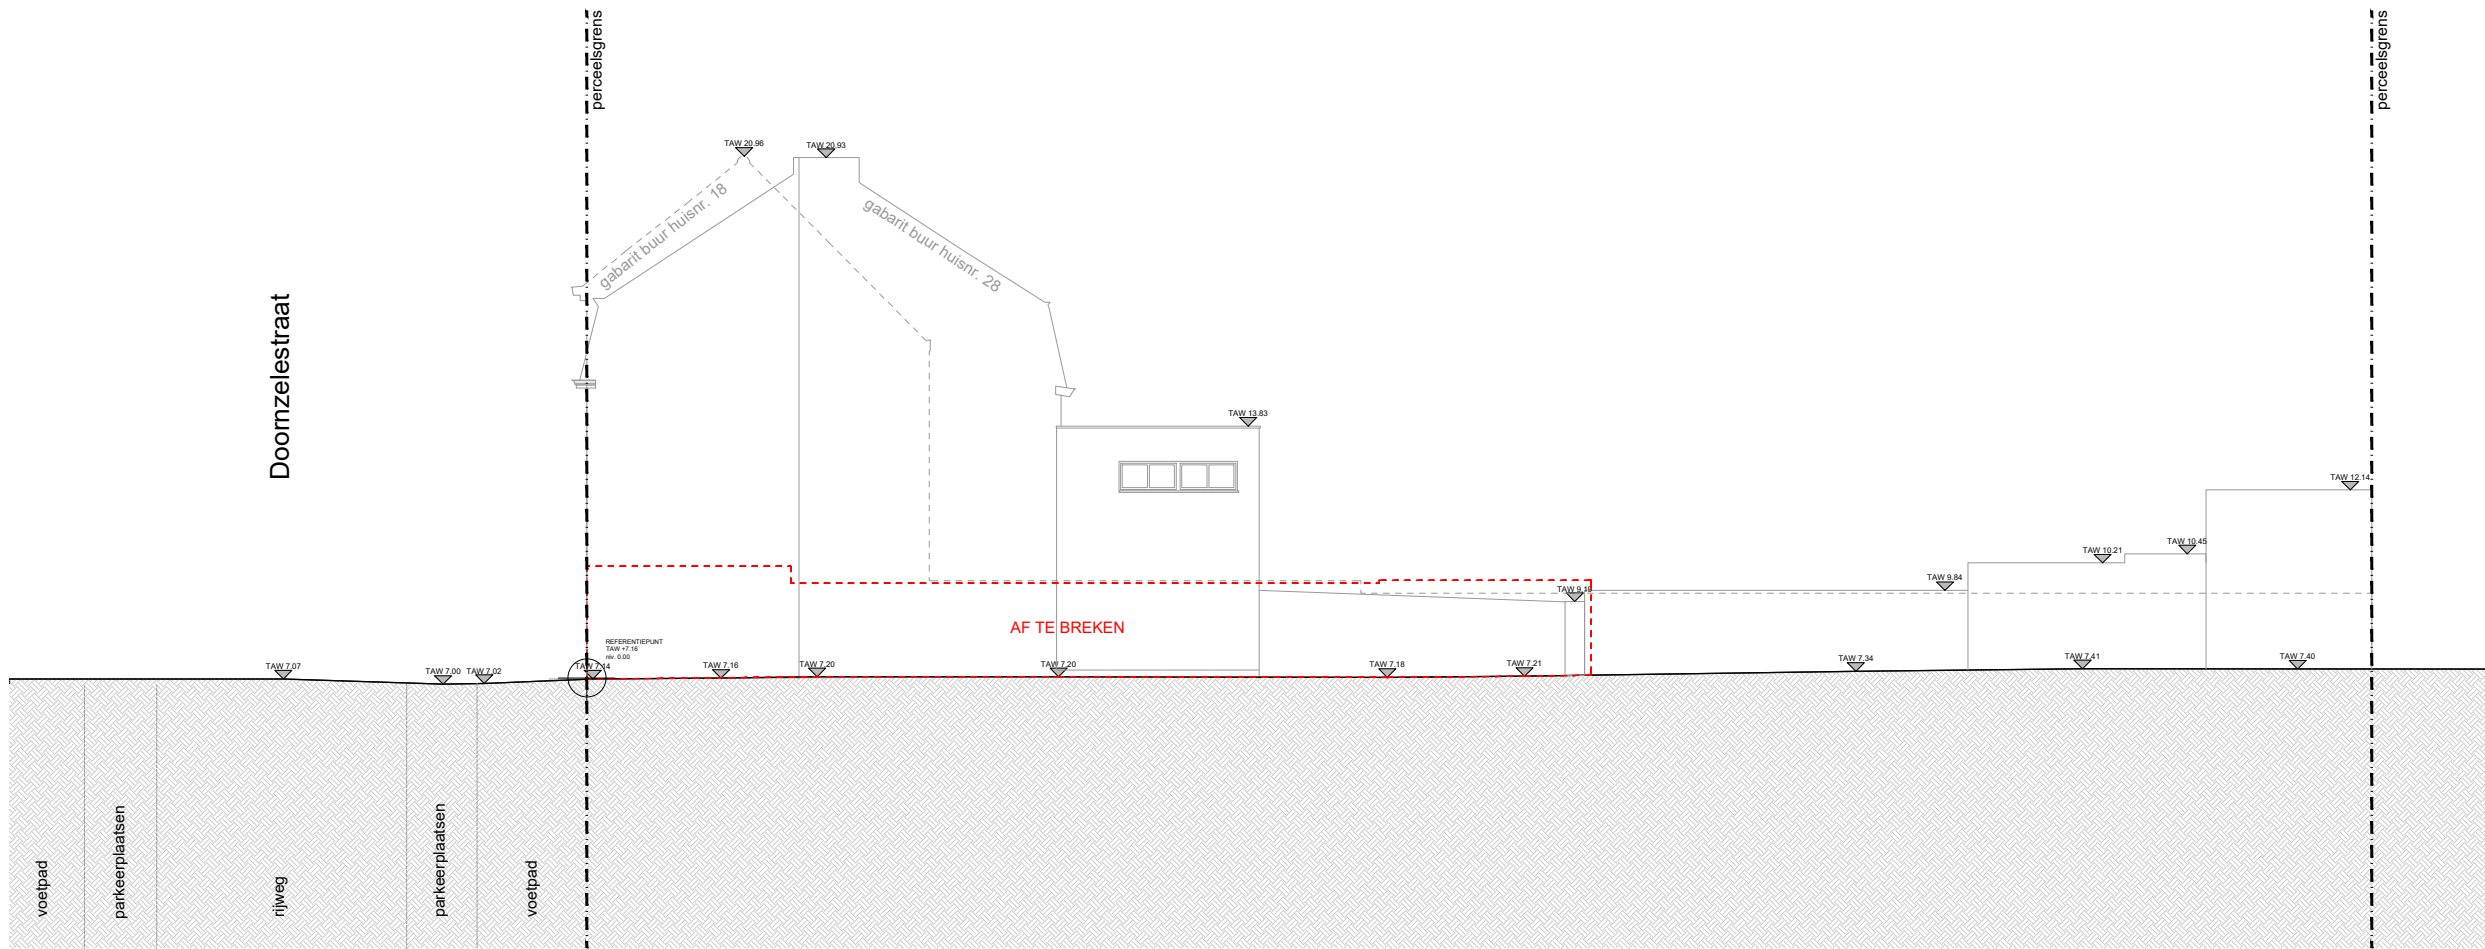

Bouwheer:
Brook's BV
Doornzelestraat 28
9000 Gent

Bouwplaats:
Doornzelestraat 28
9000 Gent

Ontwerp: Bouw van 3 schakelwoningen

 

Datum:

06/07/2026

Plan:

Terreinprofiel 1 bestaand

Schaal:

1/200

**Doornzelestraat
2**