


ZIE BIJZONDERE
VOORWAARDE(N)

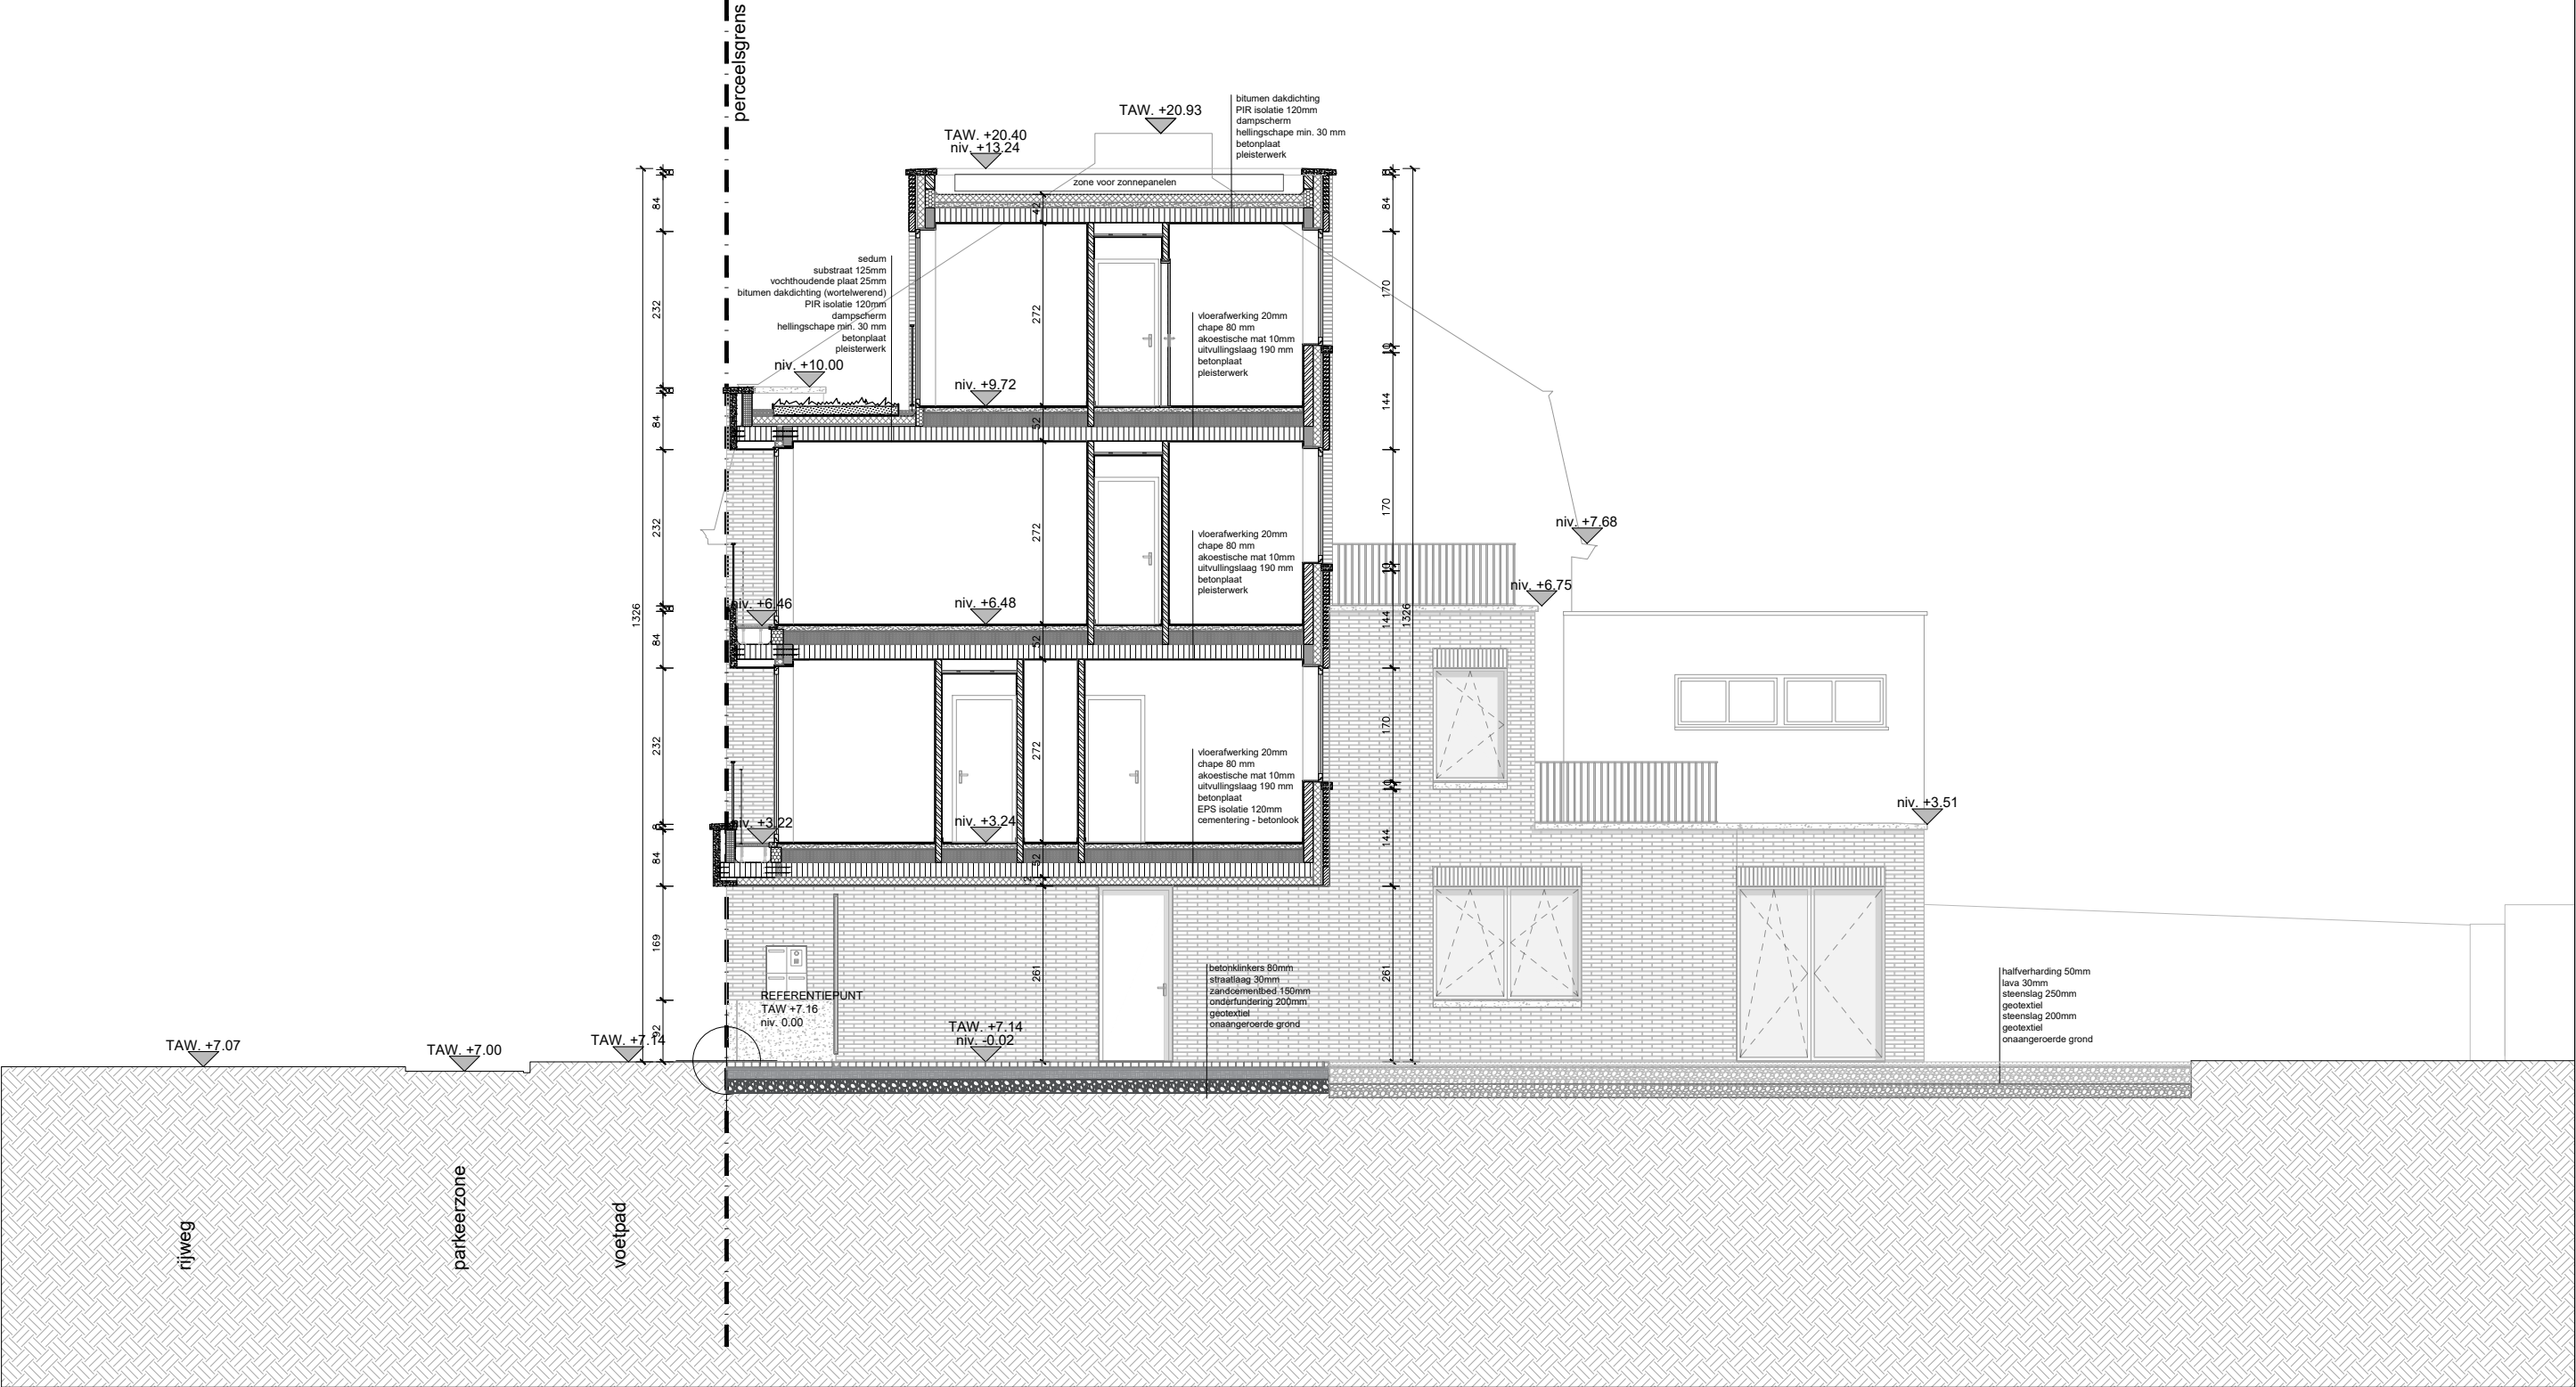

WE-S

Edmond Blockstraat 9
B-9050 GENT
T 0032/9 279 89 76
E info@we-s.be

WES

Bouwheer:
Brook's BV
Doornzelestraat 28
9000 Gent

Bouwplaats:
Doornzelestraat 28
9000 Gent

Ontwerp: Bouw van 3 schakelwoningen



Datum:

06/07/2026

Plan:

snede CC'

Schaal:

1/100

Doornzelestraat
2