
Nota:

- positie, trace en diameter van de diverse riolerings-, nuts-en technische leidijgen zijn aangeduid onder voorbehoud van nazciht en controle op basis van de definitieve uitvoering
- de bestaande rioleringsleidingen worden ter plaatse onderzocht
- er wordt ter plaatse onderzocht of er een septische en regenwater put aanwezig is

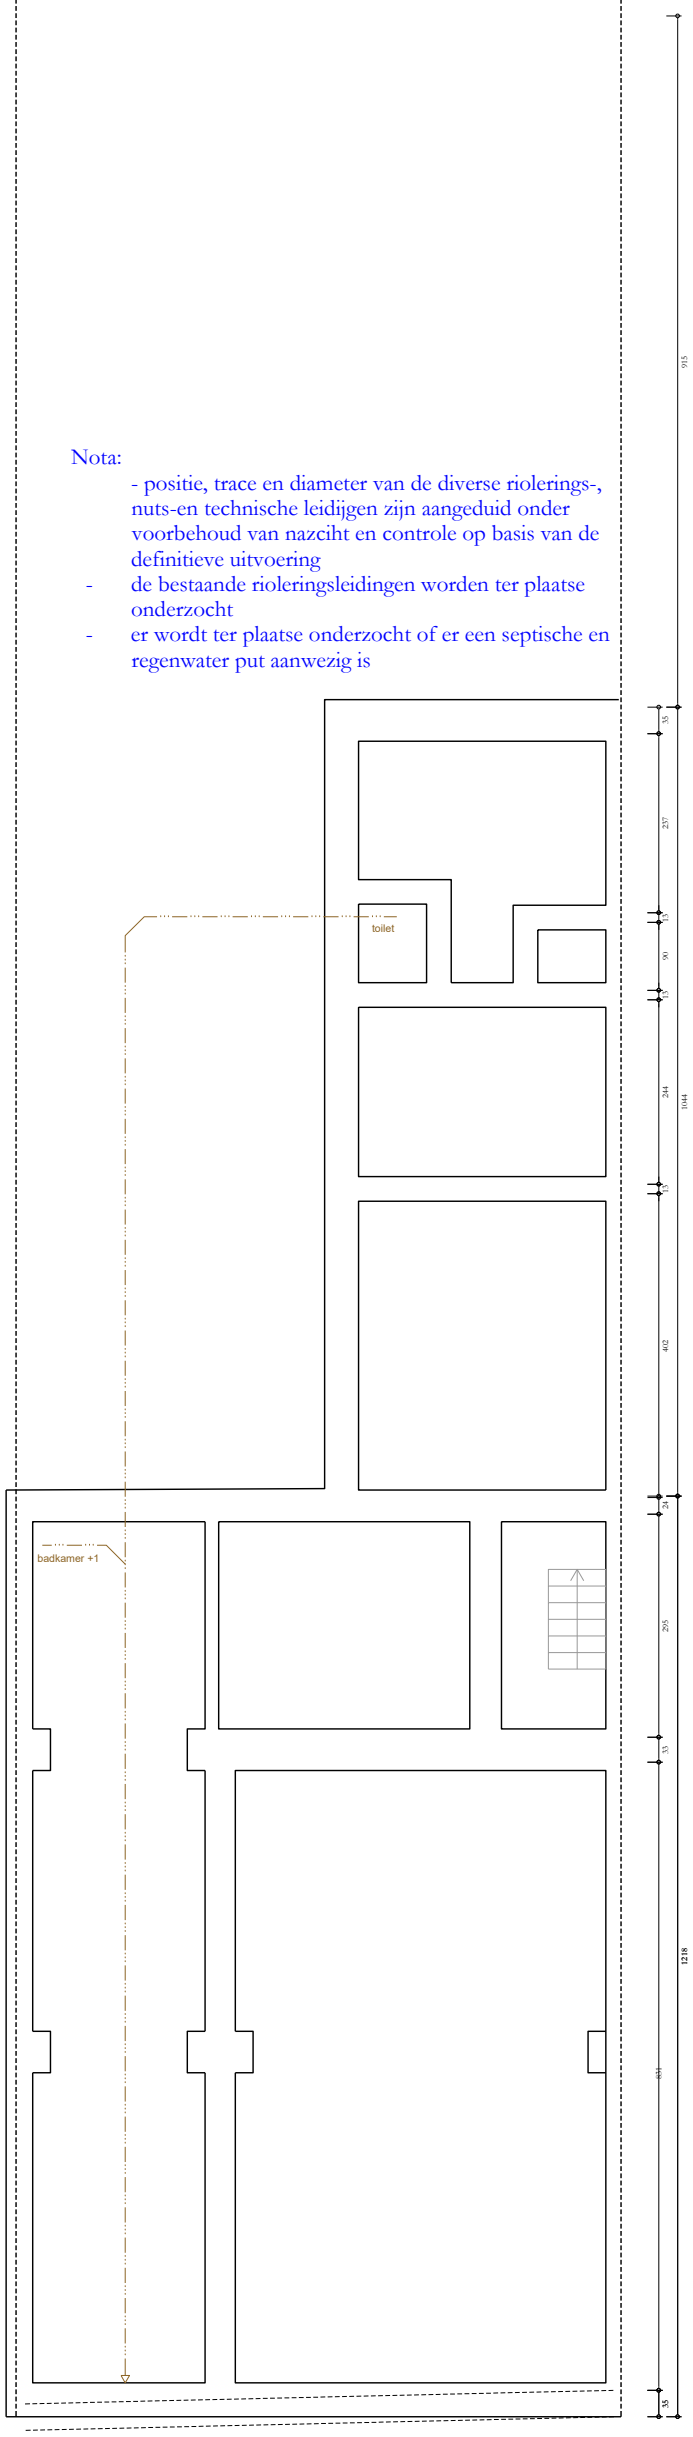

0000
WNG

0 1 2m

schaal 1:100

BA_WNG_P_B_-1_funderingsplan
Dries Vanmullem - Erjen Gregoire -
dries.vanmullem1@gmail.com - 0484 96 27 57

14.06.2026