


ZIE BIJZONDERE
VOORWAARDE(N)

>

: X 609649

m - Y 695744

m 1 : 169

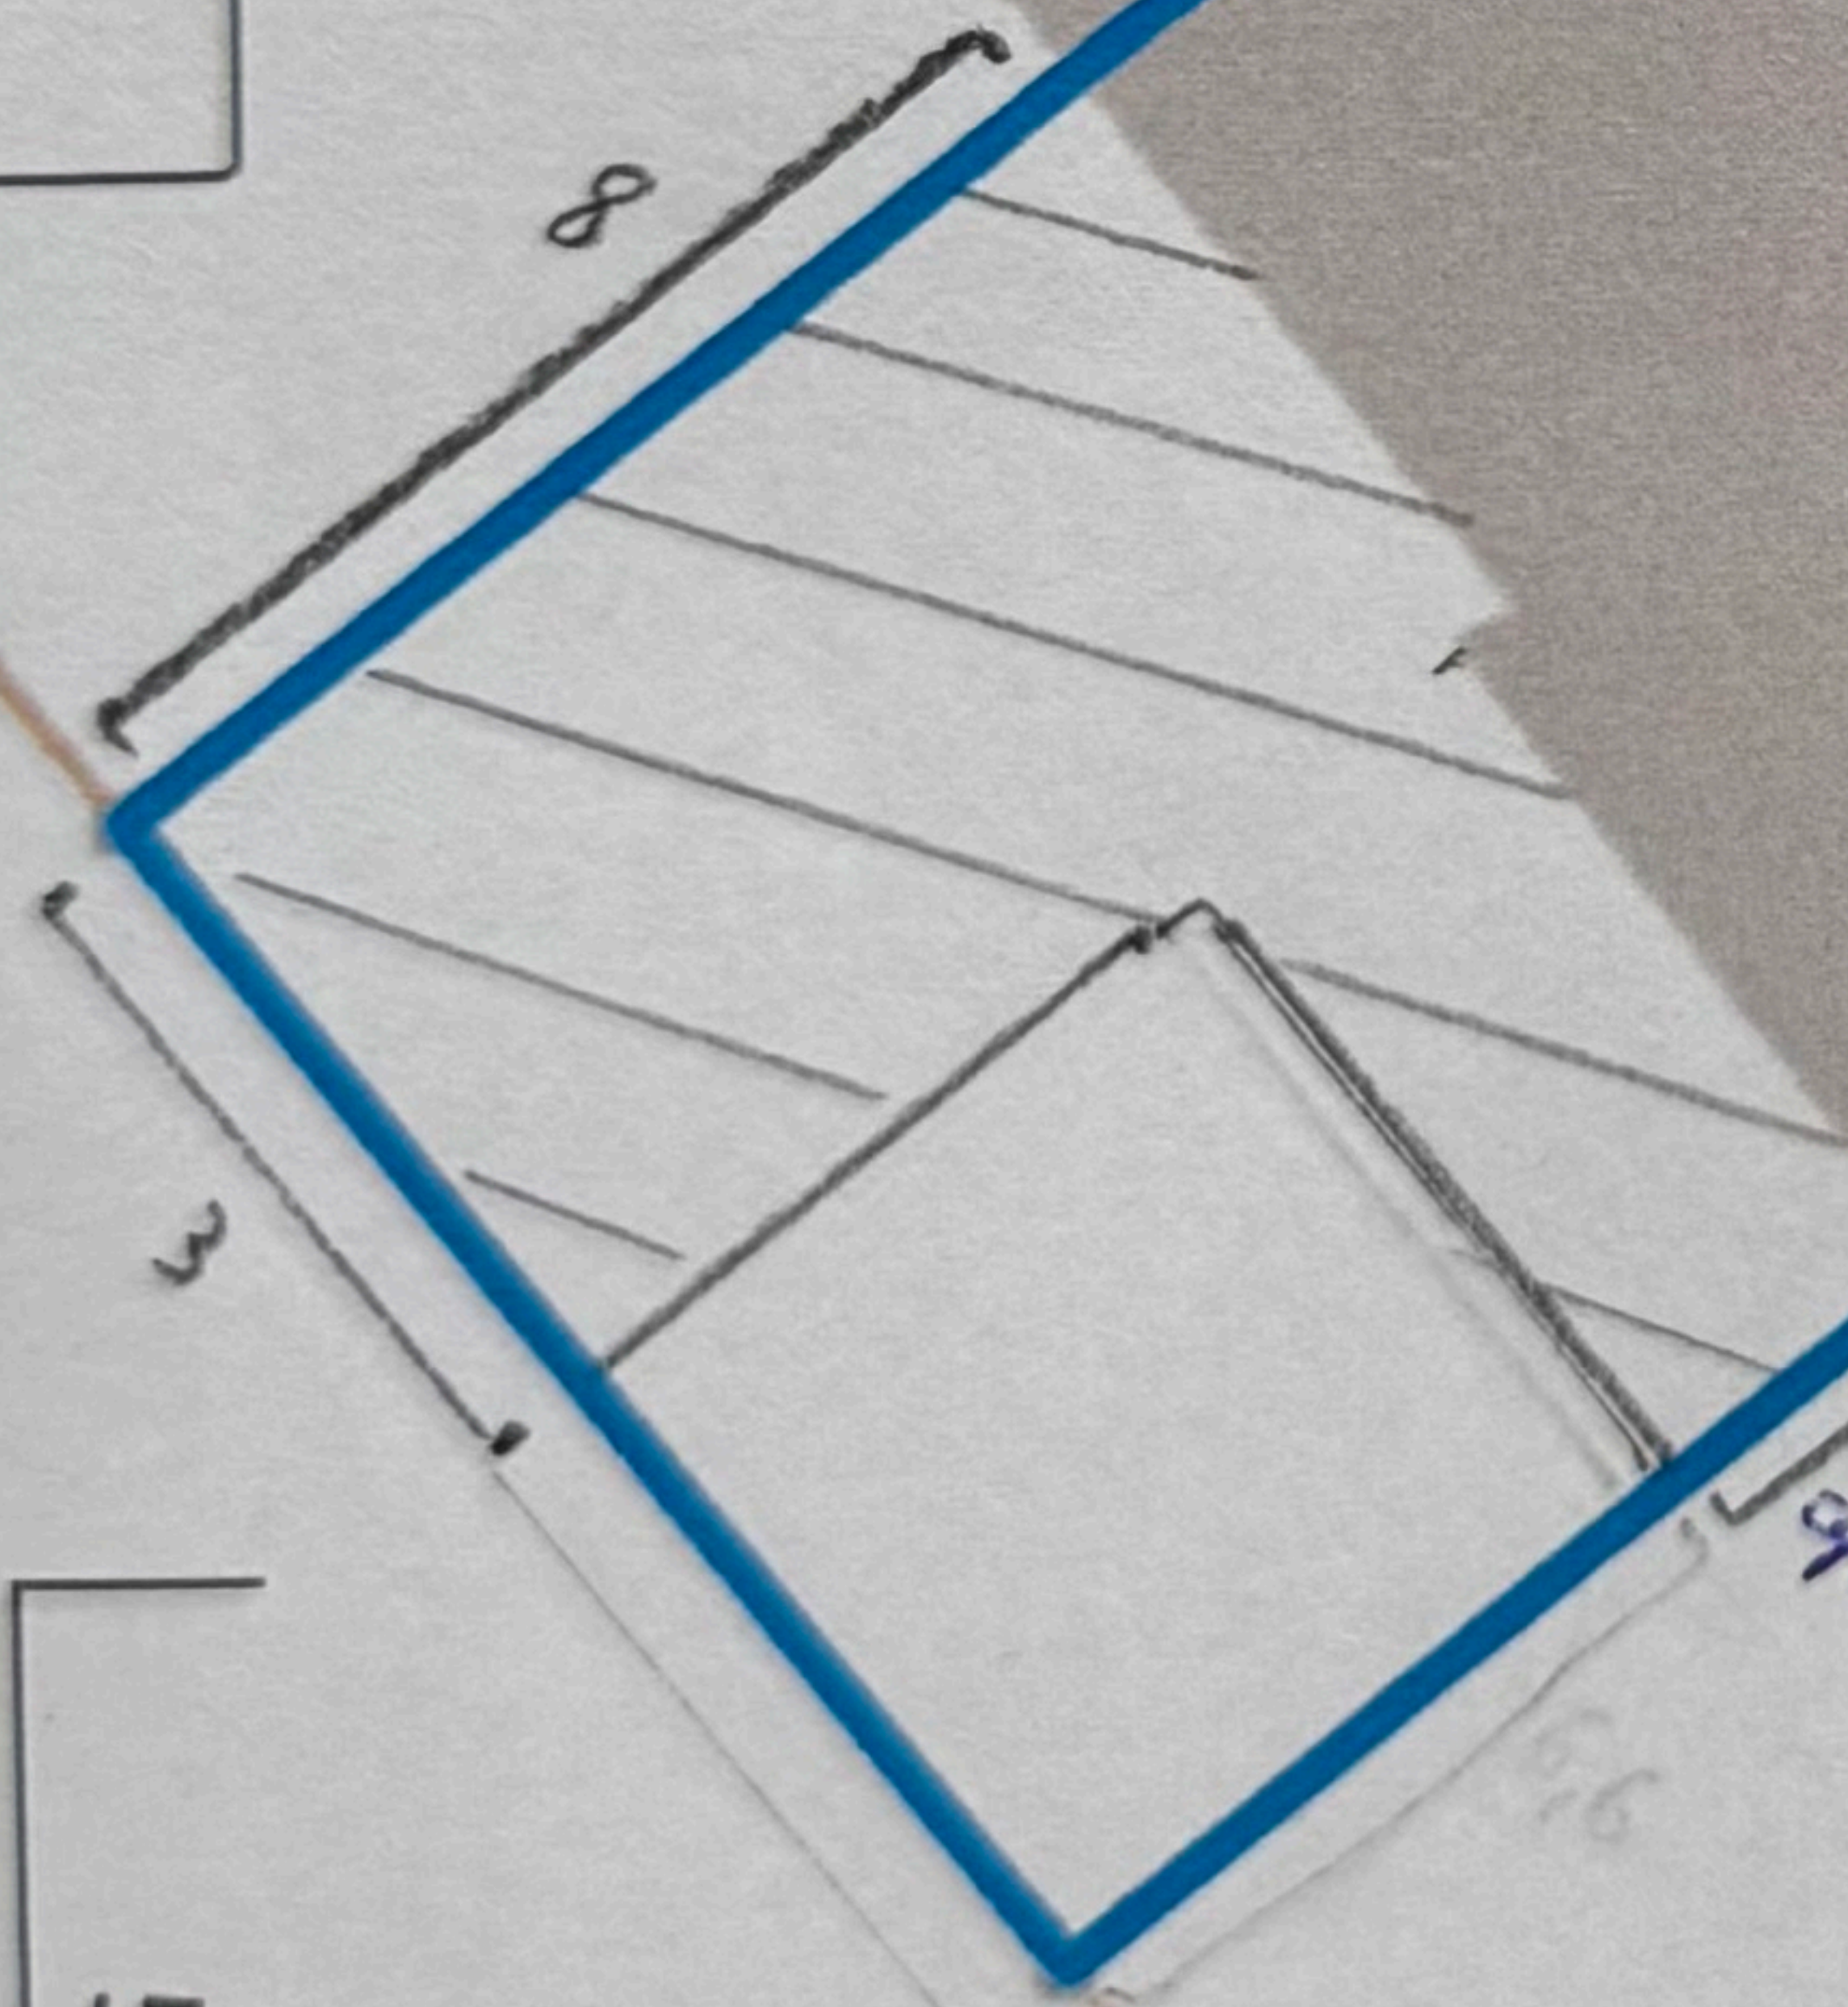

1.5
grout in betonbelasting

keramische
keramische
tegels 3,1

3,1

1,5

1,70
technische
tegel

2,5
inox
zuembord

1,5

C18t

C17h2

C17g2

C17f2

C17e2

2

30

28