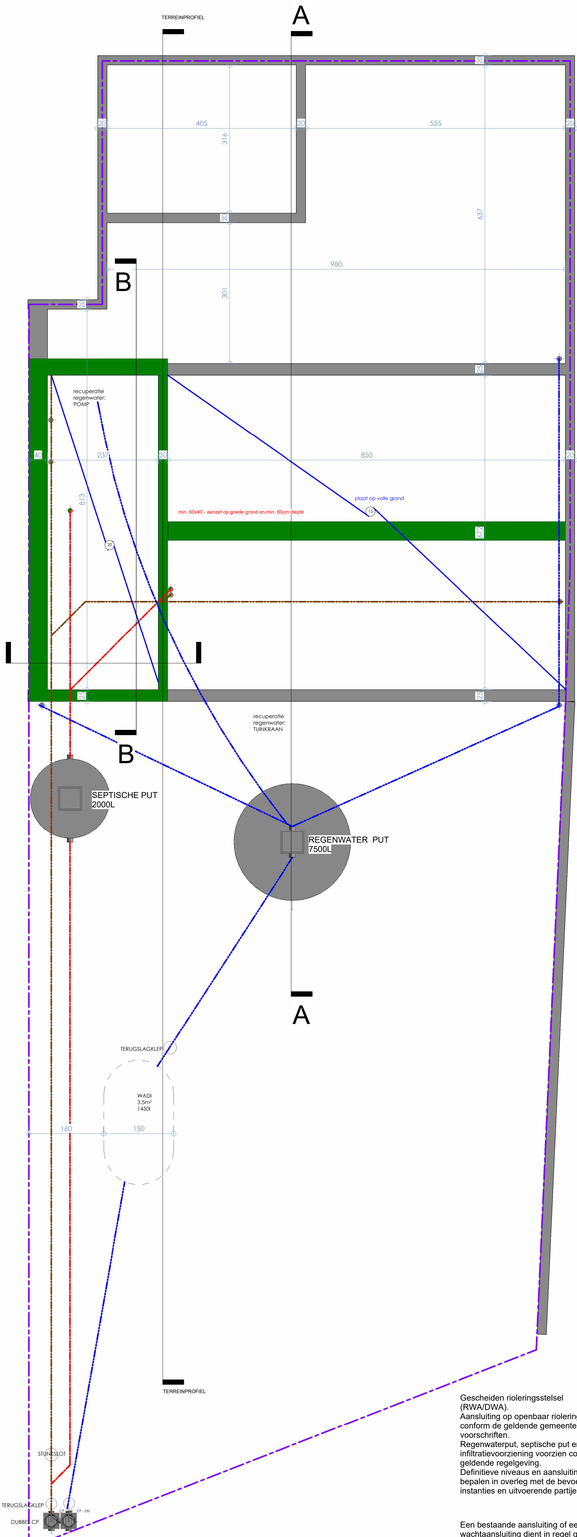



Gescheiden rioleringsstelsel (RWA/DWA).
Aansluiting op openbaar rioleringsnet conform de geldende gemeentelijke voorschriften.
Regenwaterput, septische put en infiltratievoorziening voorzien conform de geldende regelgeving.
Definitieve niveaus en aansluiting te bepalen in overleg met de bevoegde instanties en uitvoerende partijen.

Een bestaande aansluiting of een wachtaansluiting dient in regel gebruikt/(her)bruikt te worden. De locatie en de diepteligging ervan zijn bindend. De bestaande aansluiting dient ter hoogte van de rooilijn opgezocht, opgemeten en gemarkeerd te worden. Indien ze (tijdelijk) niet in dienst blijft is het de taak van de bouwheer om deze ter hoogte van de rooilijn dicht te maken om elke instroom te vermijden.
Bij een nieuwe huisaansluiting wordt het traject bepaald in overleg tussen rioolbeheerder en klant.