


Blandijnberg

ZIE BIJZONDERE
VOORWAARDE(N)

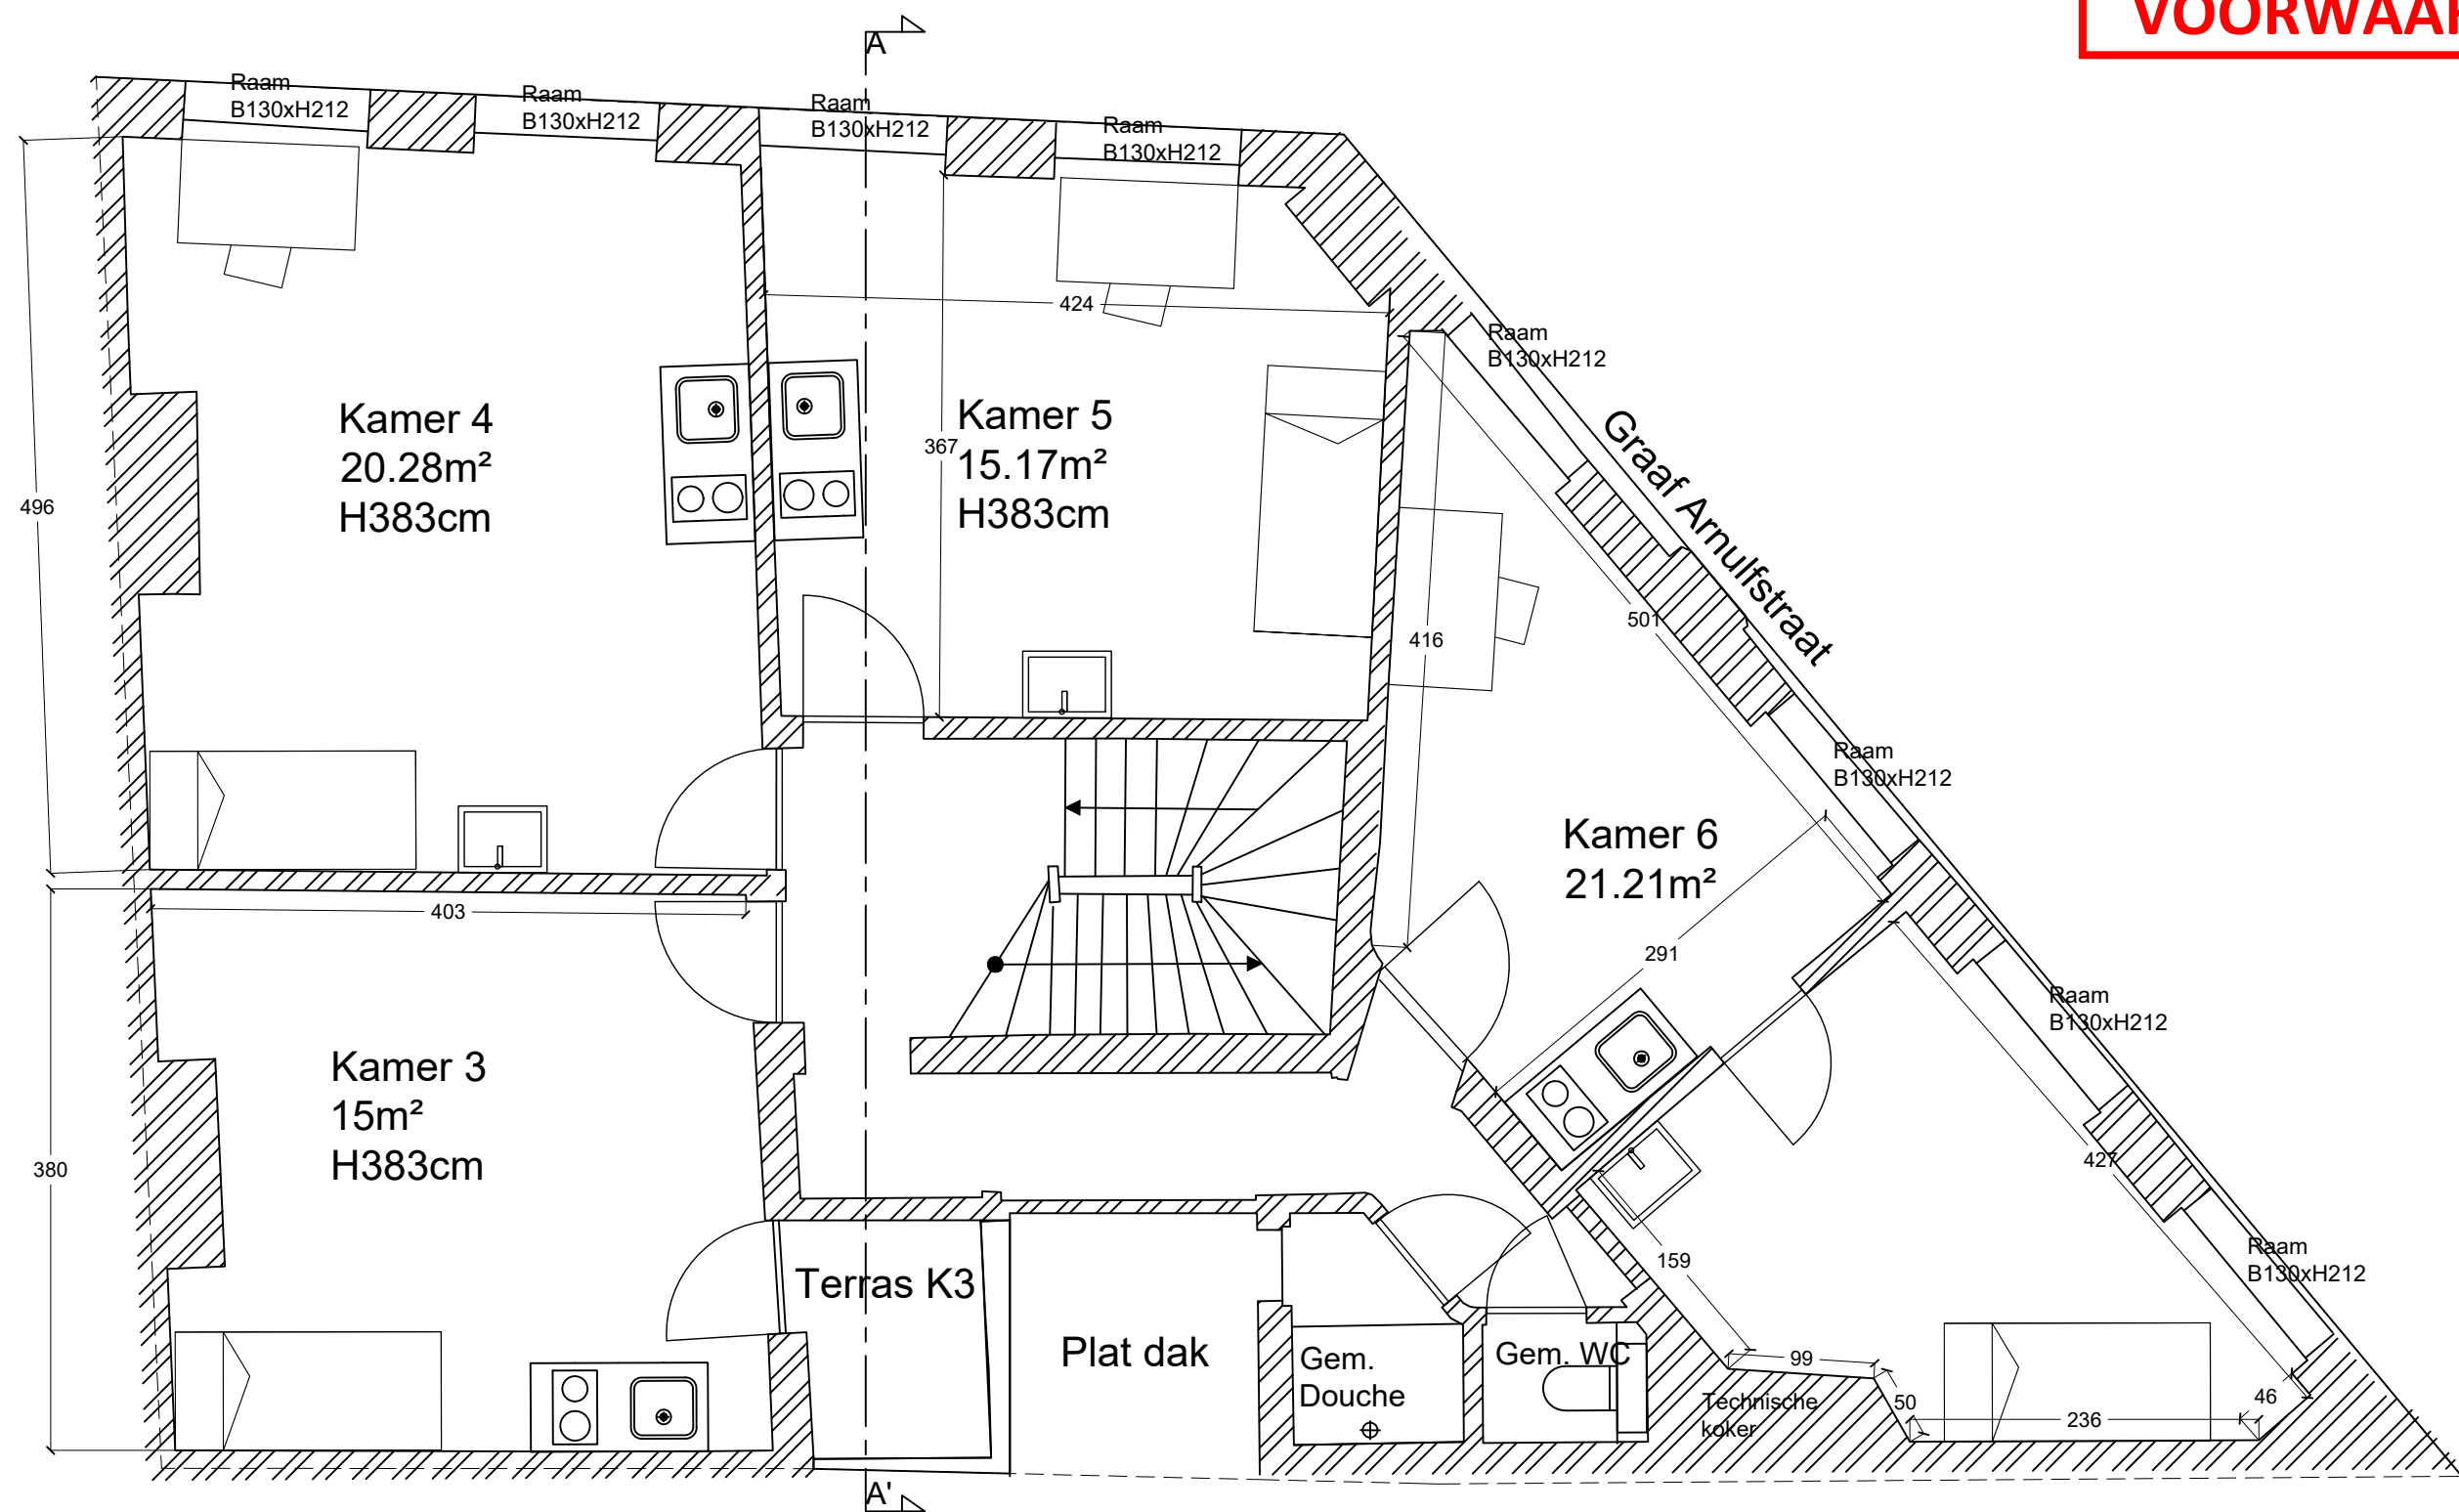

NIV1 NIEUWE TOESTAND



Studio Woon Wijs
Schoorstraat 55
9230 Wetteren
+32 476 06 09 79
info@studiwoonwijs.be

Bouwheer:
IMMOLA
Gentsesteenweg 109
8500 Kortrijk

Ontwerp	Bestaande vergunde kamerwoning: vermindering van aantal entiteiten
Ligging	Blandijnberg 5, 9000 Gent
Kadaster	5e afdeling Sectie E nr.470f /60
Opmeting	Bestaande toestand gebaseerd op digitale opmeting uitgevoerd op 6 mei 2026 door beëdigd landmeter Barbara Callens, LAN111480. Plan nr BF.K.137.26 en BF.K.138.26, Dossier nr L2026044-GEBL0304

Schaal	1/50
Getekend door	S.V.M
Versie	1
Datum	20.08.2026
PLAN NAAM	NIEUWE TOESTAND NIVEAU 1