


ZIE BIJZONDERE
VOORWAARDE(N)

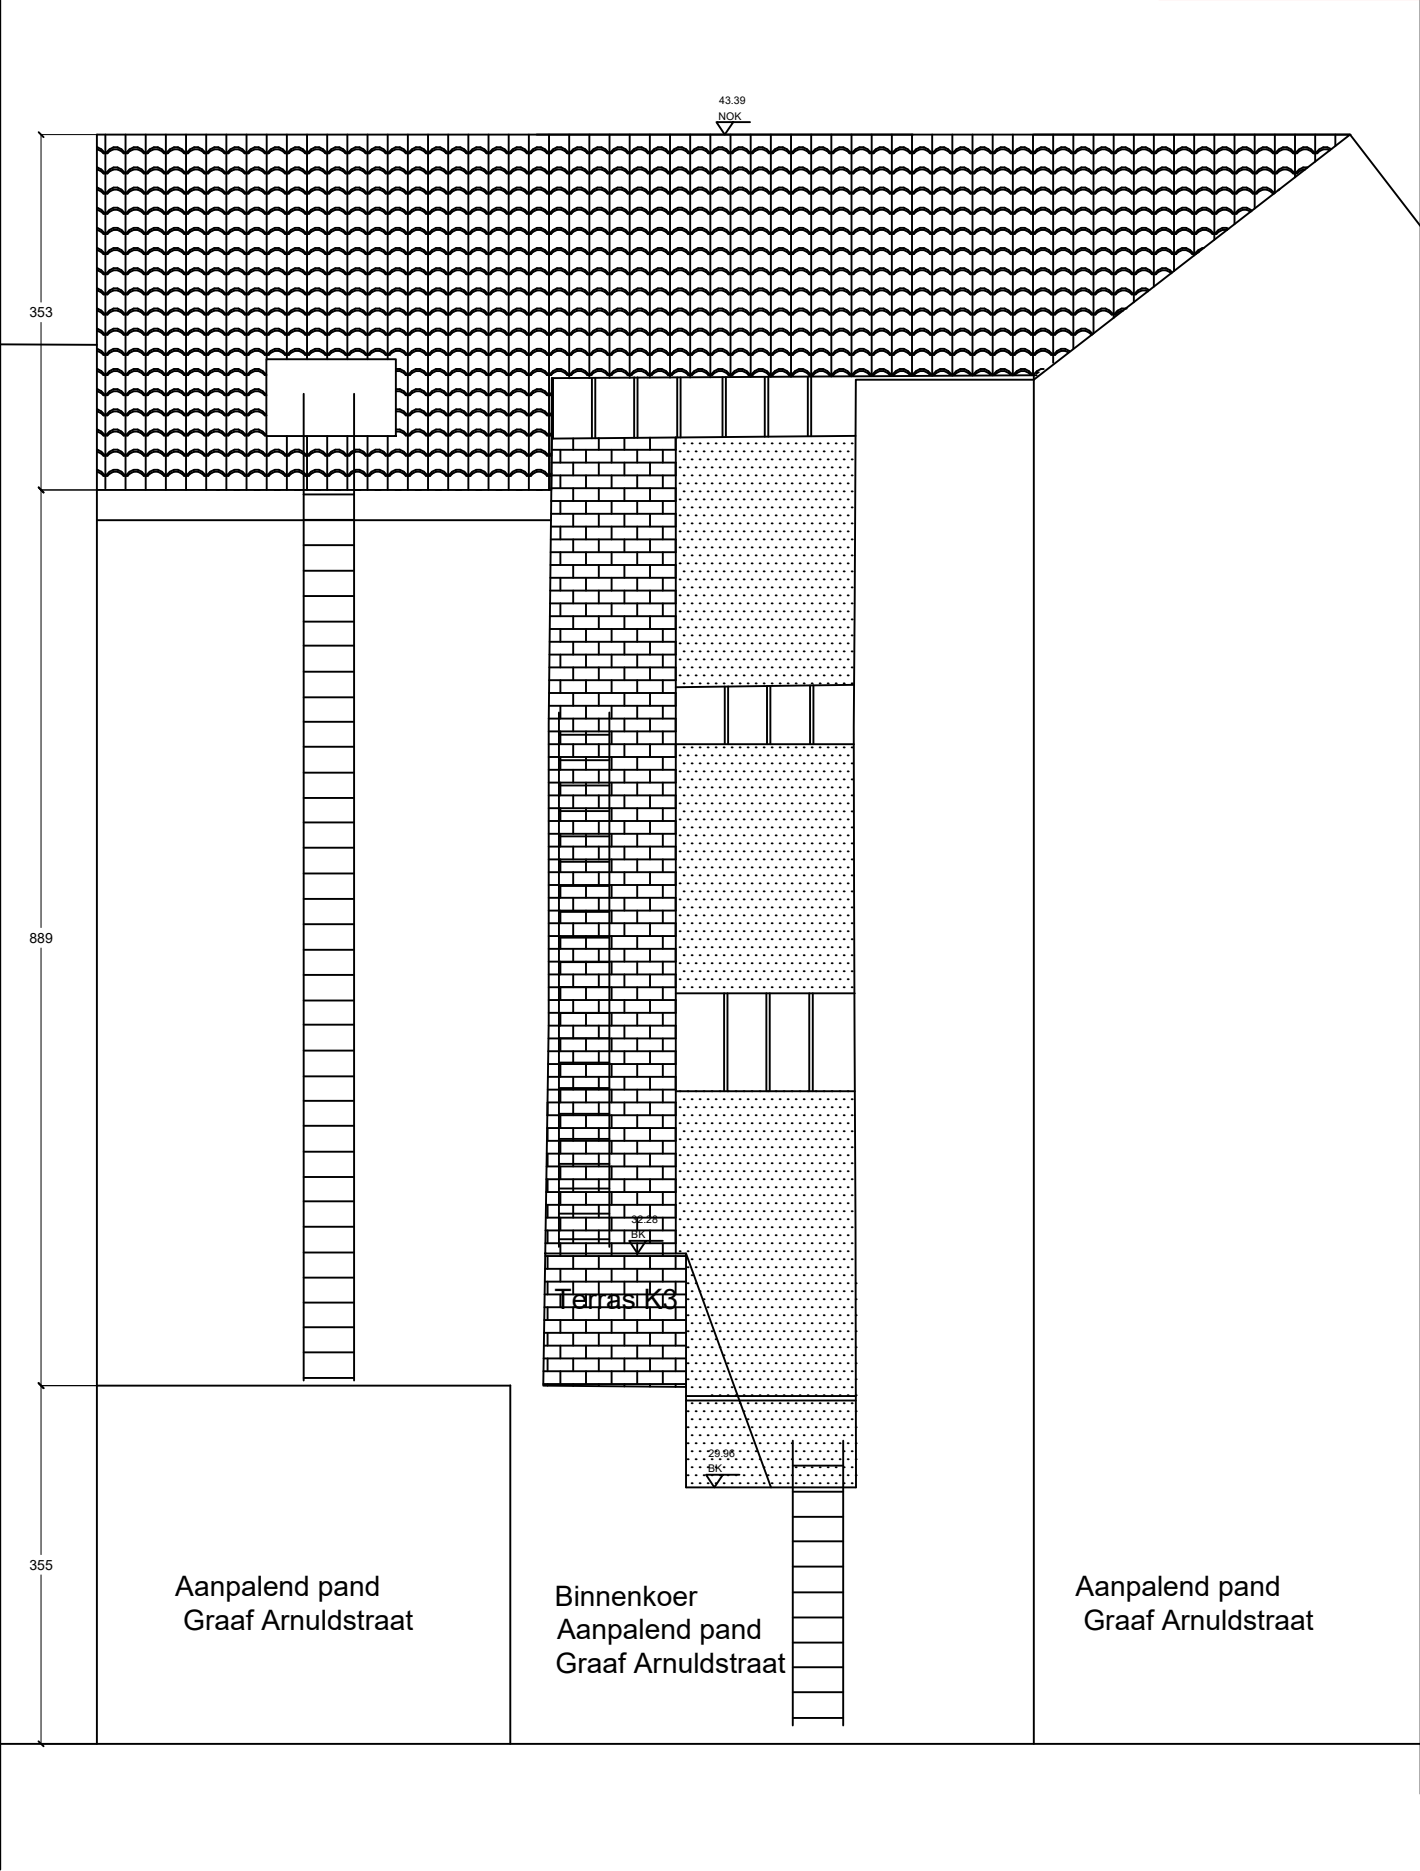

ACHTERGEVEL BESTAANDE TOESTAND = NIEUWE TOESTAND

	Studio Woon Wijs Schoorstraat 55 9230 Wetteren +32 476 06 09 79 info@studiwoonwijs.be	Bouwheer: IMMOLA Gentsesteenweg 109 8500 Kortrijk	Ontwerp	Bestaande vergunde kamerwoning: vermindering van aantal entiteiten	Schaal	1/75
			Ligging	Blandijnberg 5, 9000 Gent	Getekend door	S.V.M
			Kadaster	5e afdeling Sectie E nr.470f /60	Versie	1
			Opmeting	Bestaande toestand gebaseerd op digitale opmeting uitgevoerd op 6 mei 2026 door beëdigd landmeter Barbara Callens, LAN111480. Plannr BF.K.137.26 en BF.K.138.26, Dossiernr L2026044-GEBL0304	Datum	20.08.2026