

ZIE BIJZONDERE  
VOORWAARDE(N)

- GEVELMATERIALEN
1. GEVELMETSSELWERK, VERSCHILLENDE TINTEN GEEL/OKER/ROOD


2. BUITENSCHRIJNWERK IN HOUT, PVC OF ALUMINIUM, GROEN

3. DAKGOTEN EN STANDPIJPEN IN ZINK, DONKERGRUIS


4. KERAMISCHE DAKPANNEN, DONKERGRUIS

5. DORPEL IN ARDUIN, GRUIS


6. PERGOLA IN HOUT, GROEN IDEM AAN BUITENSCHRIJNWERK

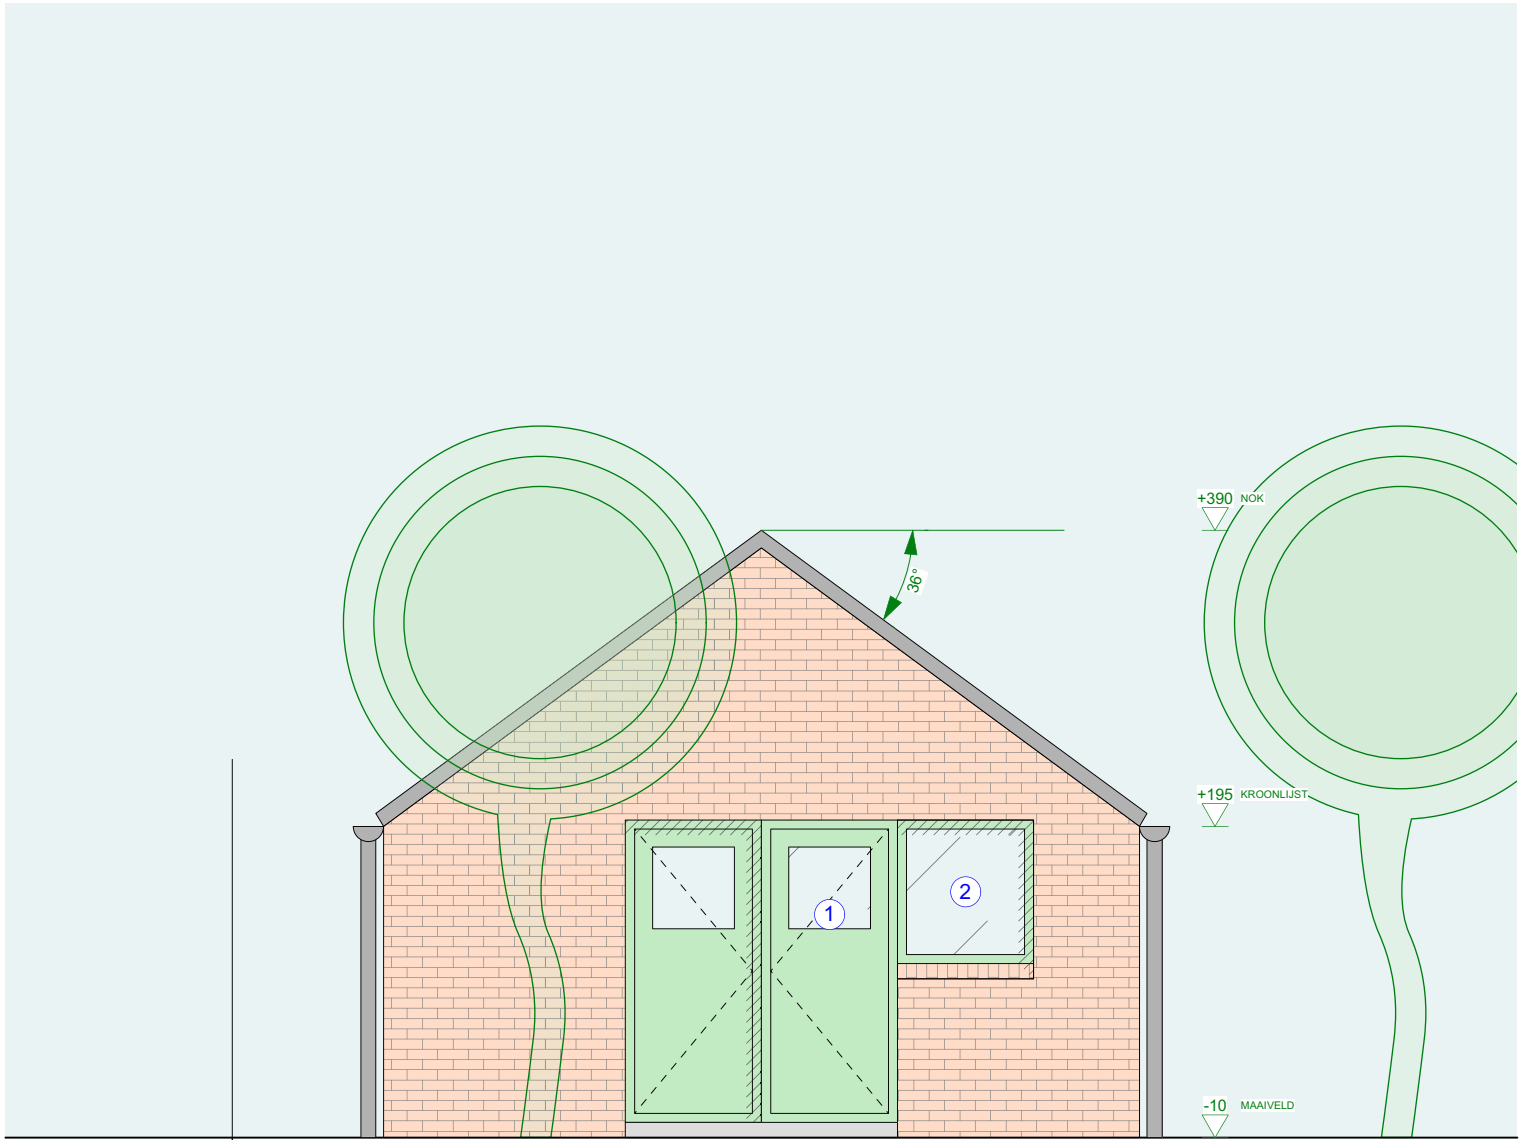


VOORGEVEL

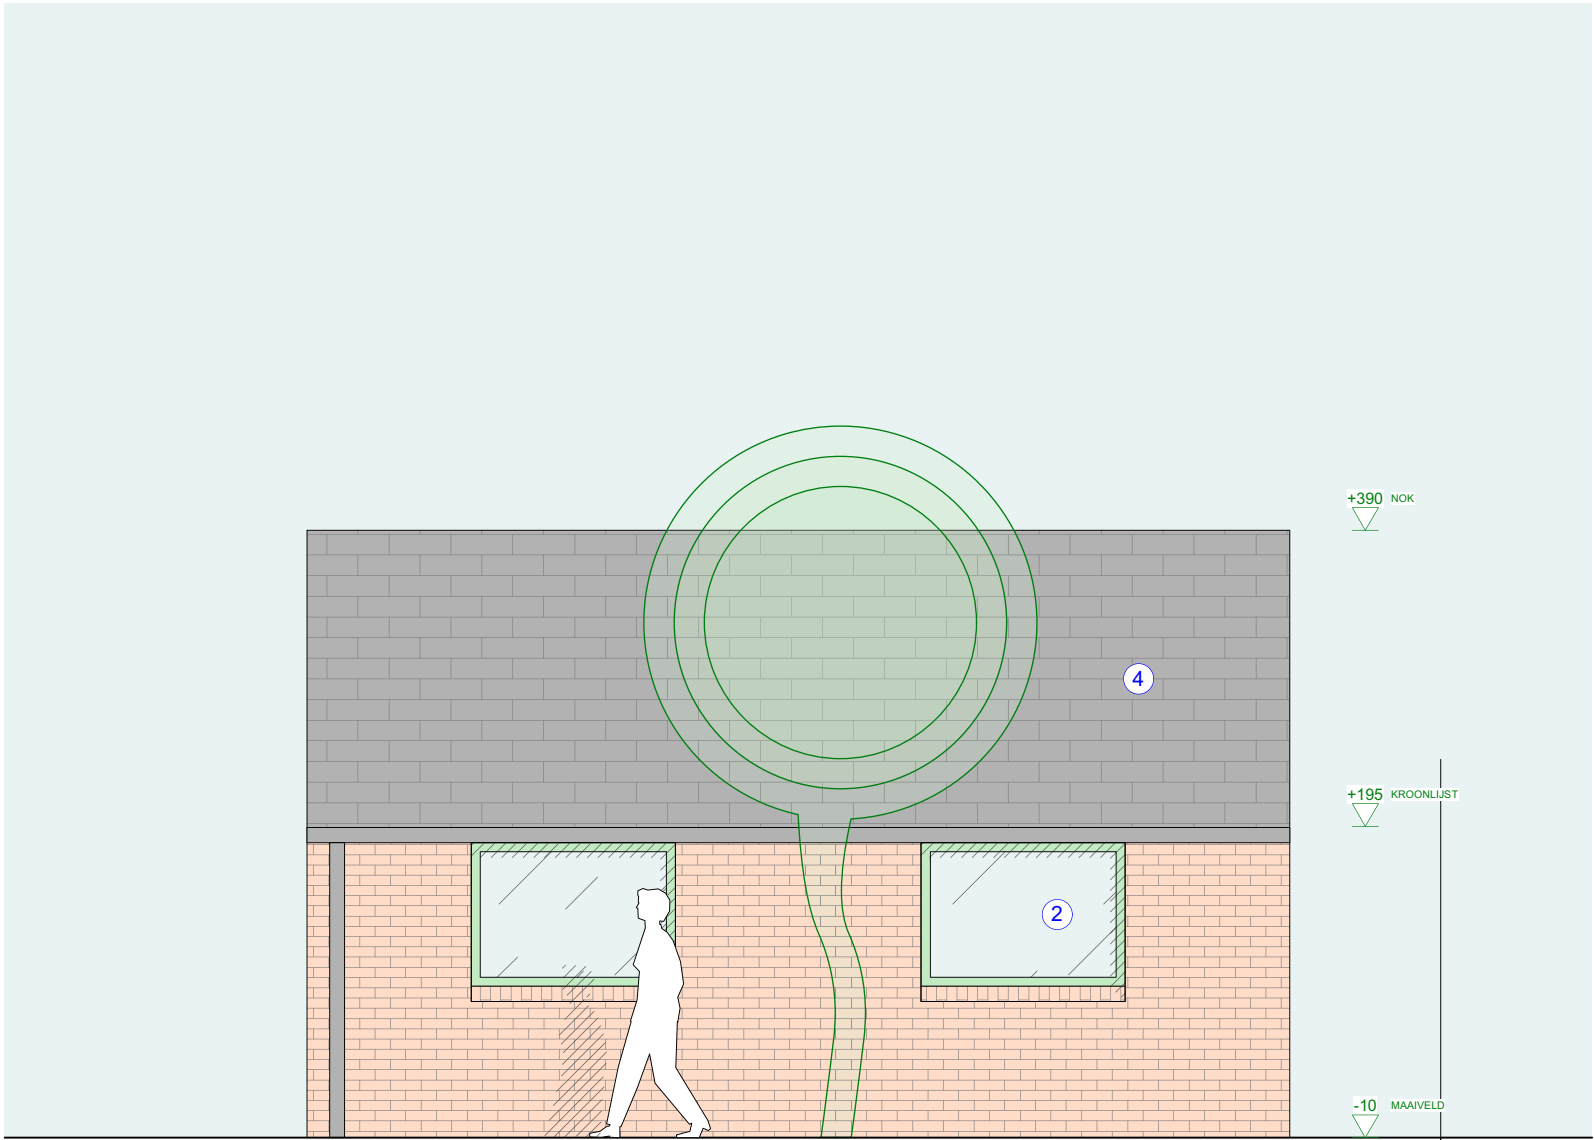

ZIJGEVEL RECHTS

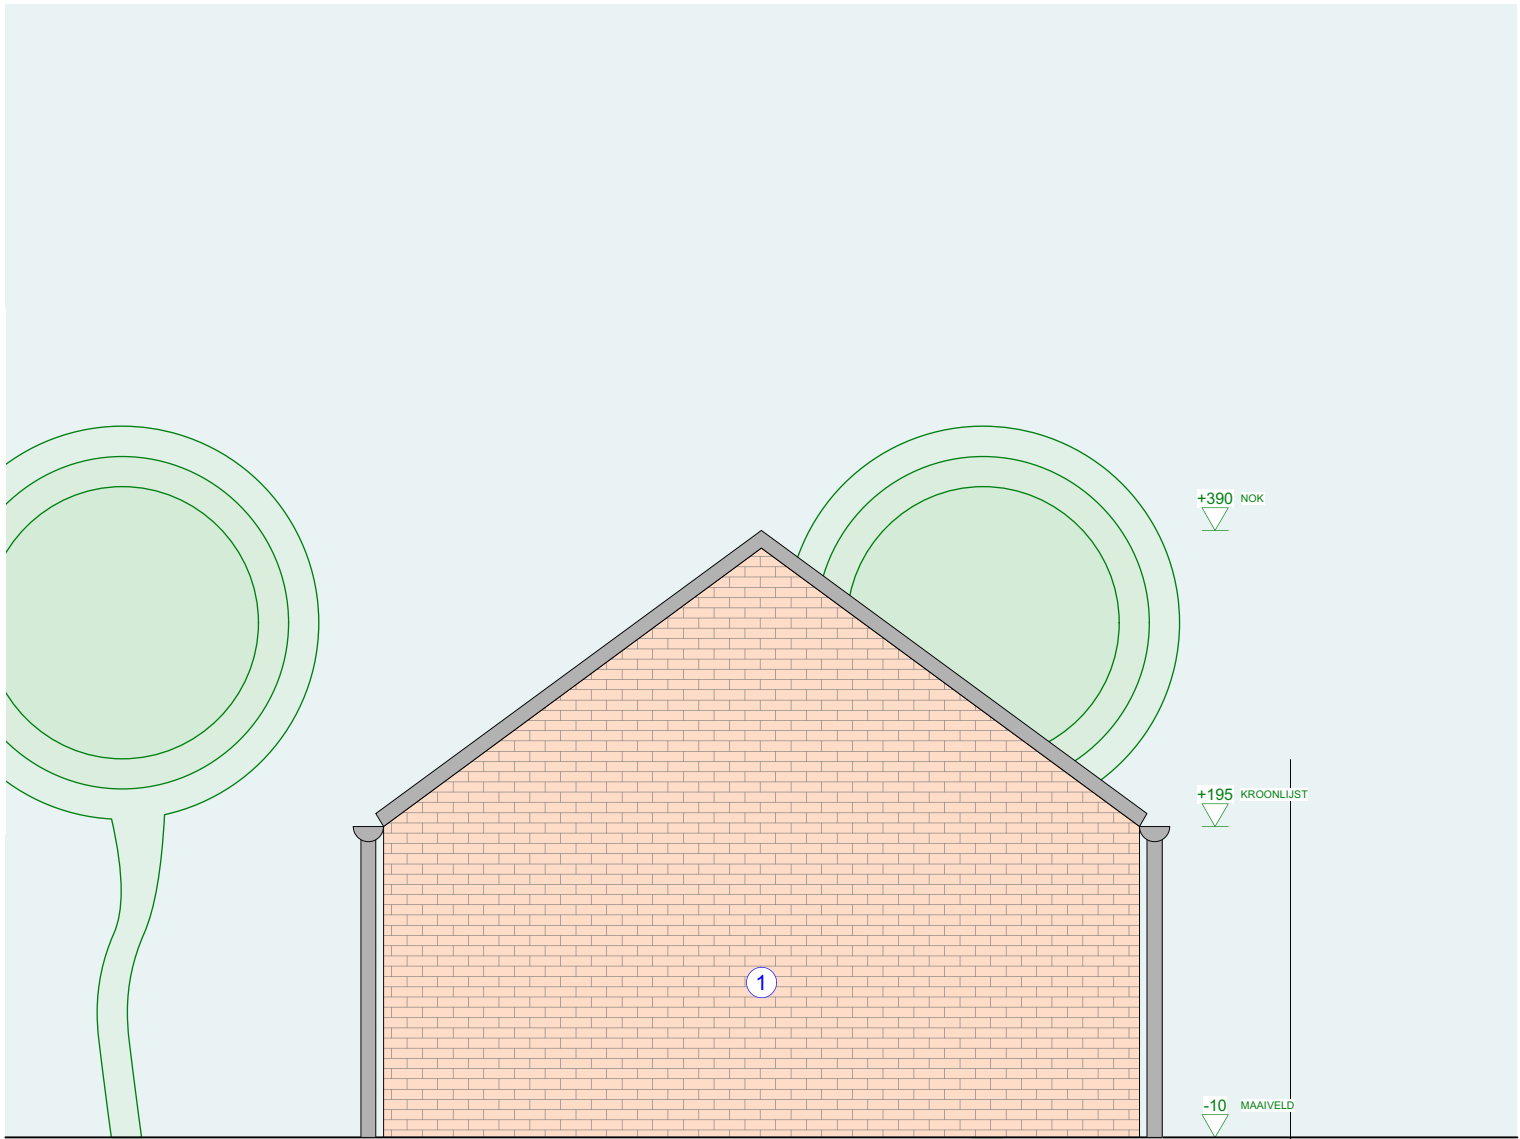

ACHTERGEVEL

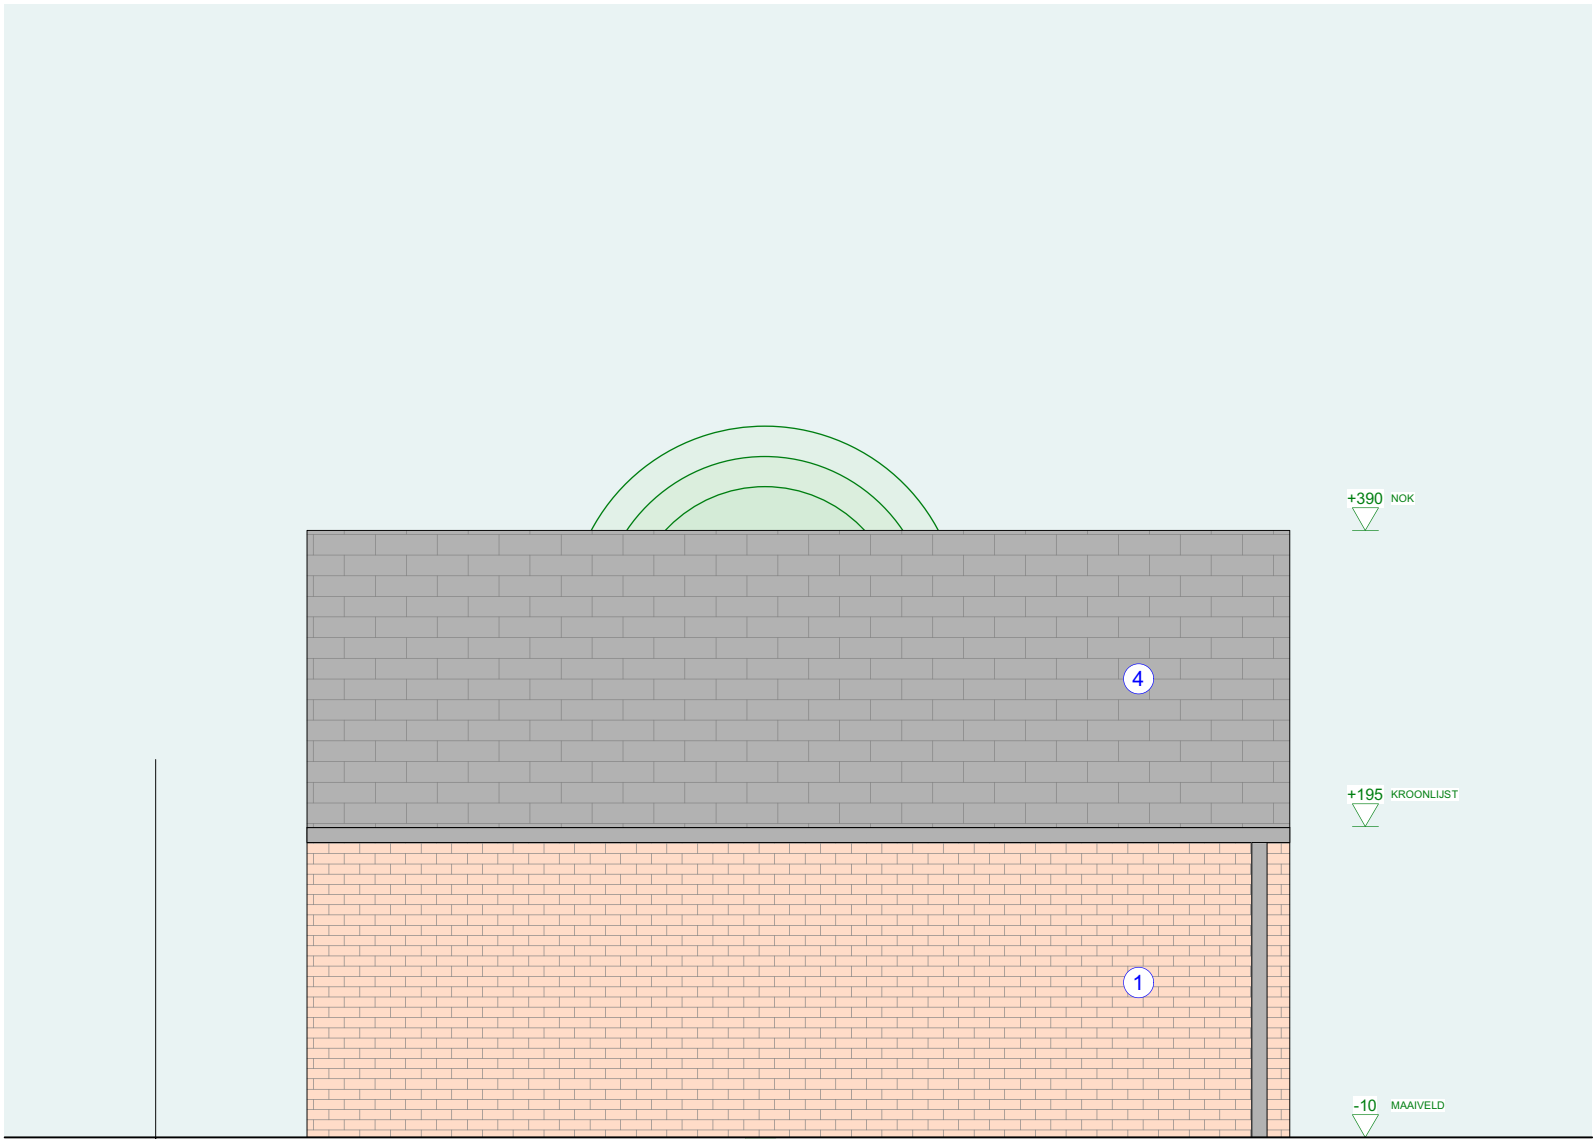

ZIJGEVEL LINKS

