



ZIE BIJZONDERE
VOORWAARDE(N)

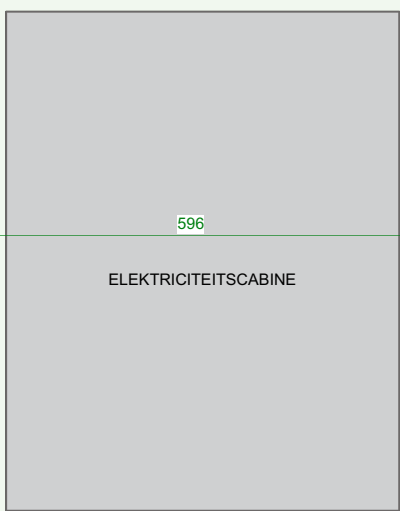

LEGENDE

- METSELWERK
ISOLATIE
BETON
PERCEELSGRENS
ROOKMELDER

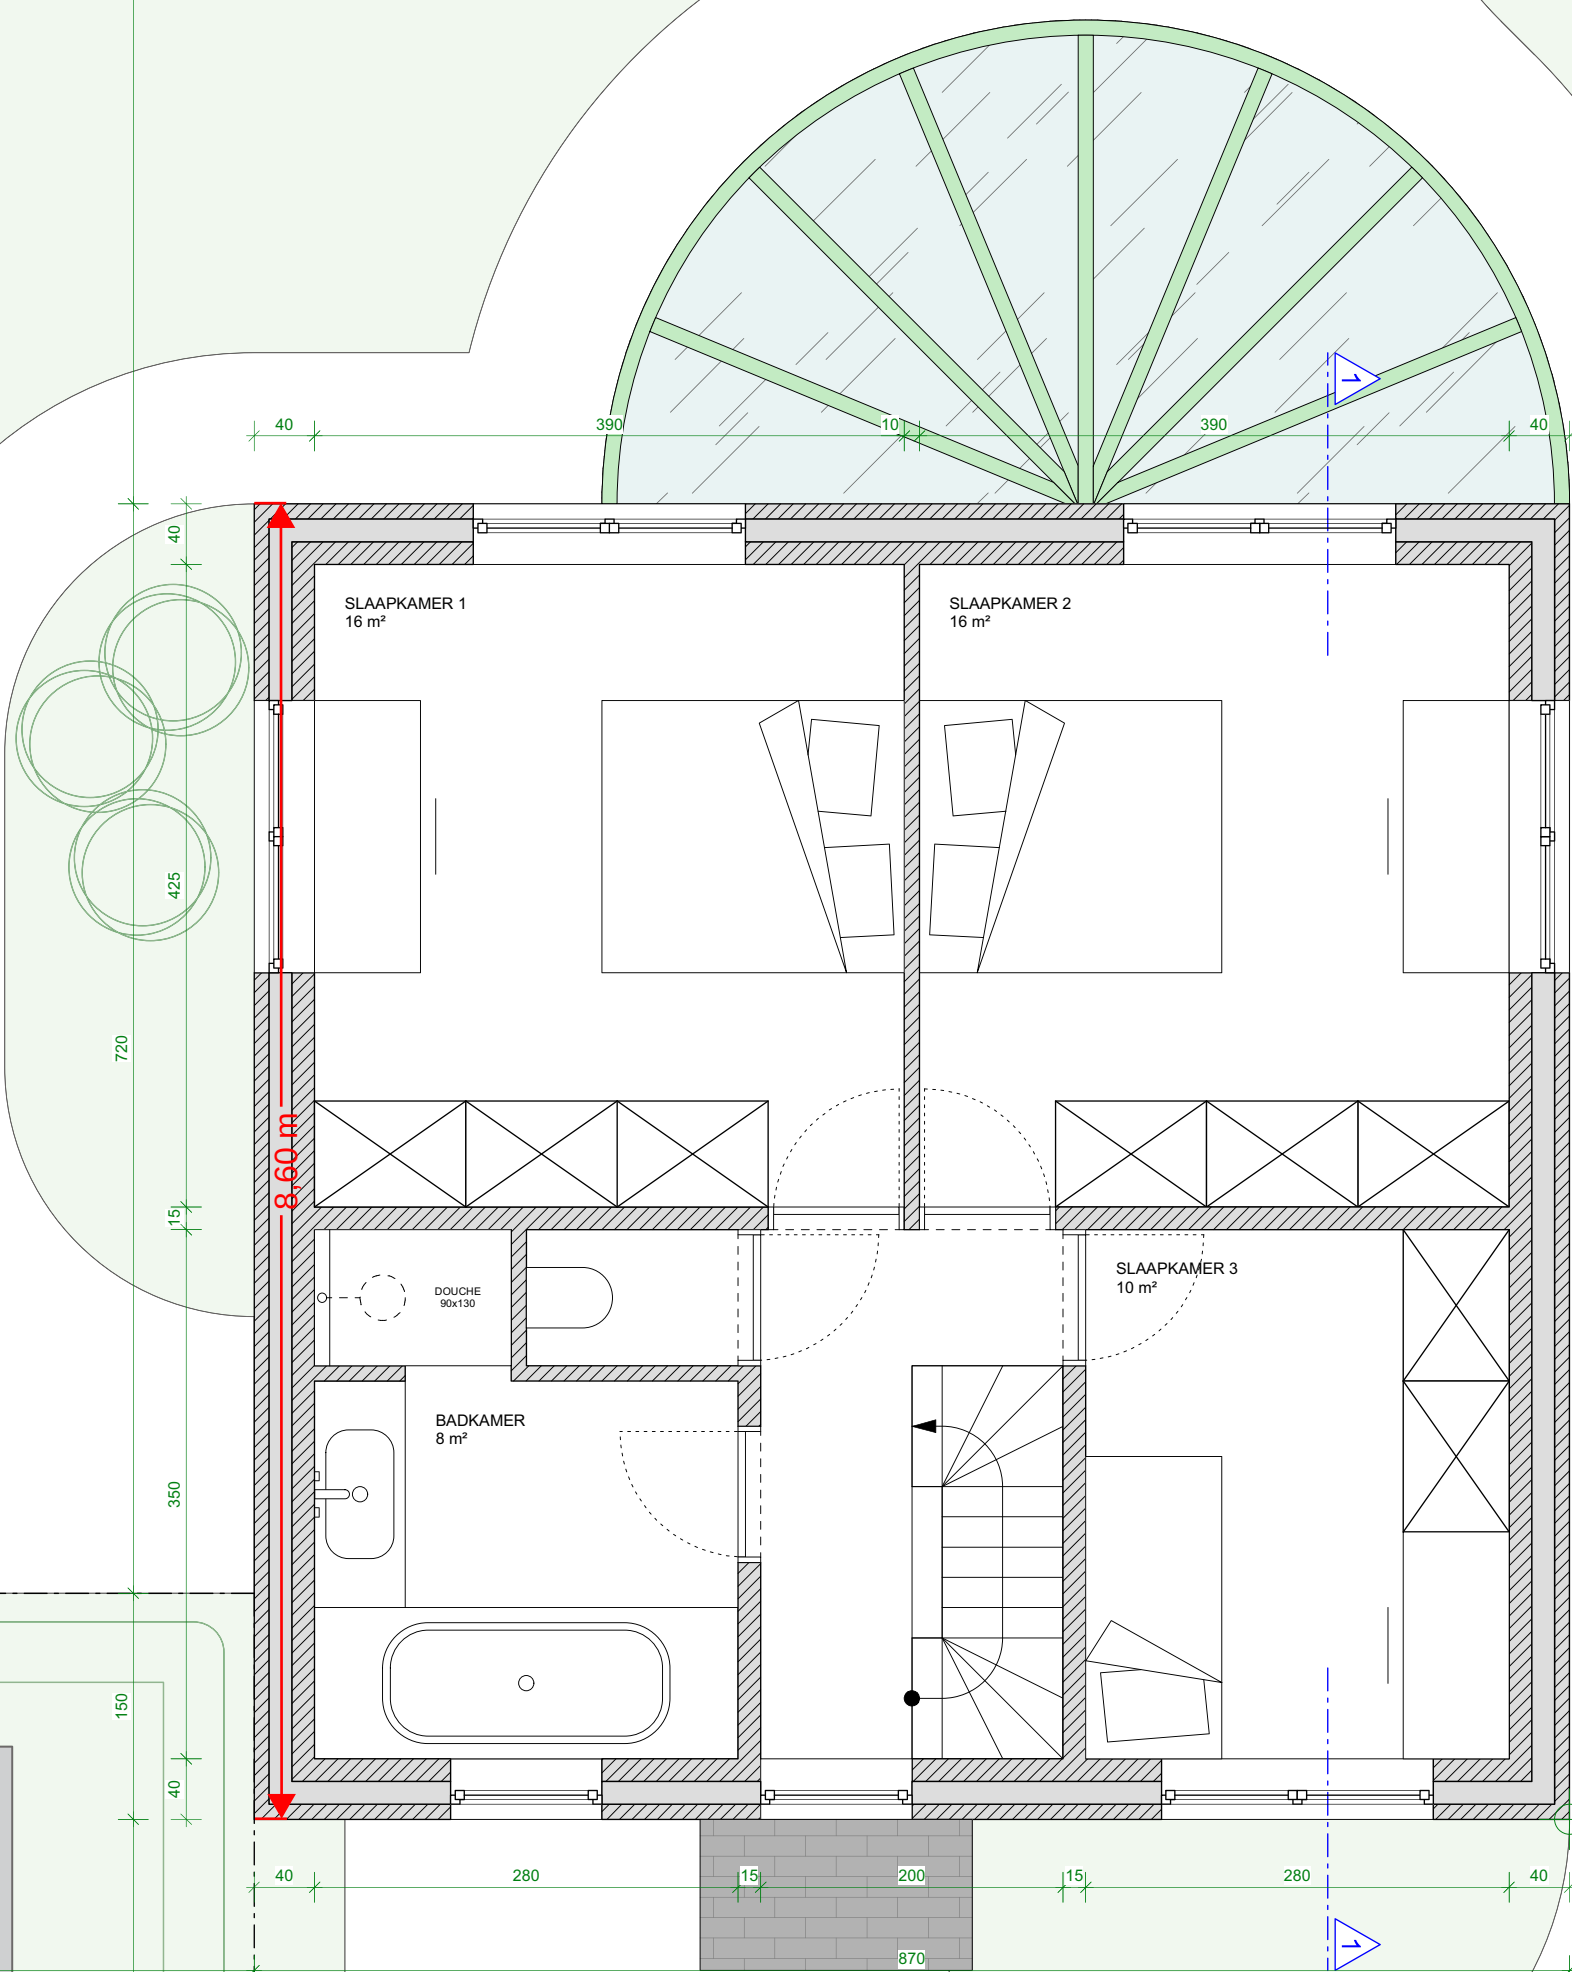

BETREFT NIEUWBOUW VAN EEN VRIJSTAANDE EÉNGEZINSWONING
BOUWHEER BEN SCHAUMONT
BRUGSESTEENWEG 295, 9000 GENT
WERFADRES MOLENKOUTER 1, 9030 GENT
ARCHITECT AUGUST GARSBEKE
STEENSTRAAT 17, 9070 HEUSDEN
GSM: 0477 42 77 33, MAIL: august.garsbeke@gmail.com

PLAN 1e VERDIEPING
NIEUWE TOESTAND
DATUM 24/08/2026
DOCUMENT BA_BENS_P_N_3_1e verdieping
SCHAAL 1/50

