


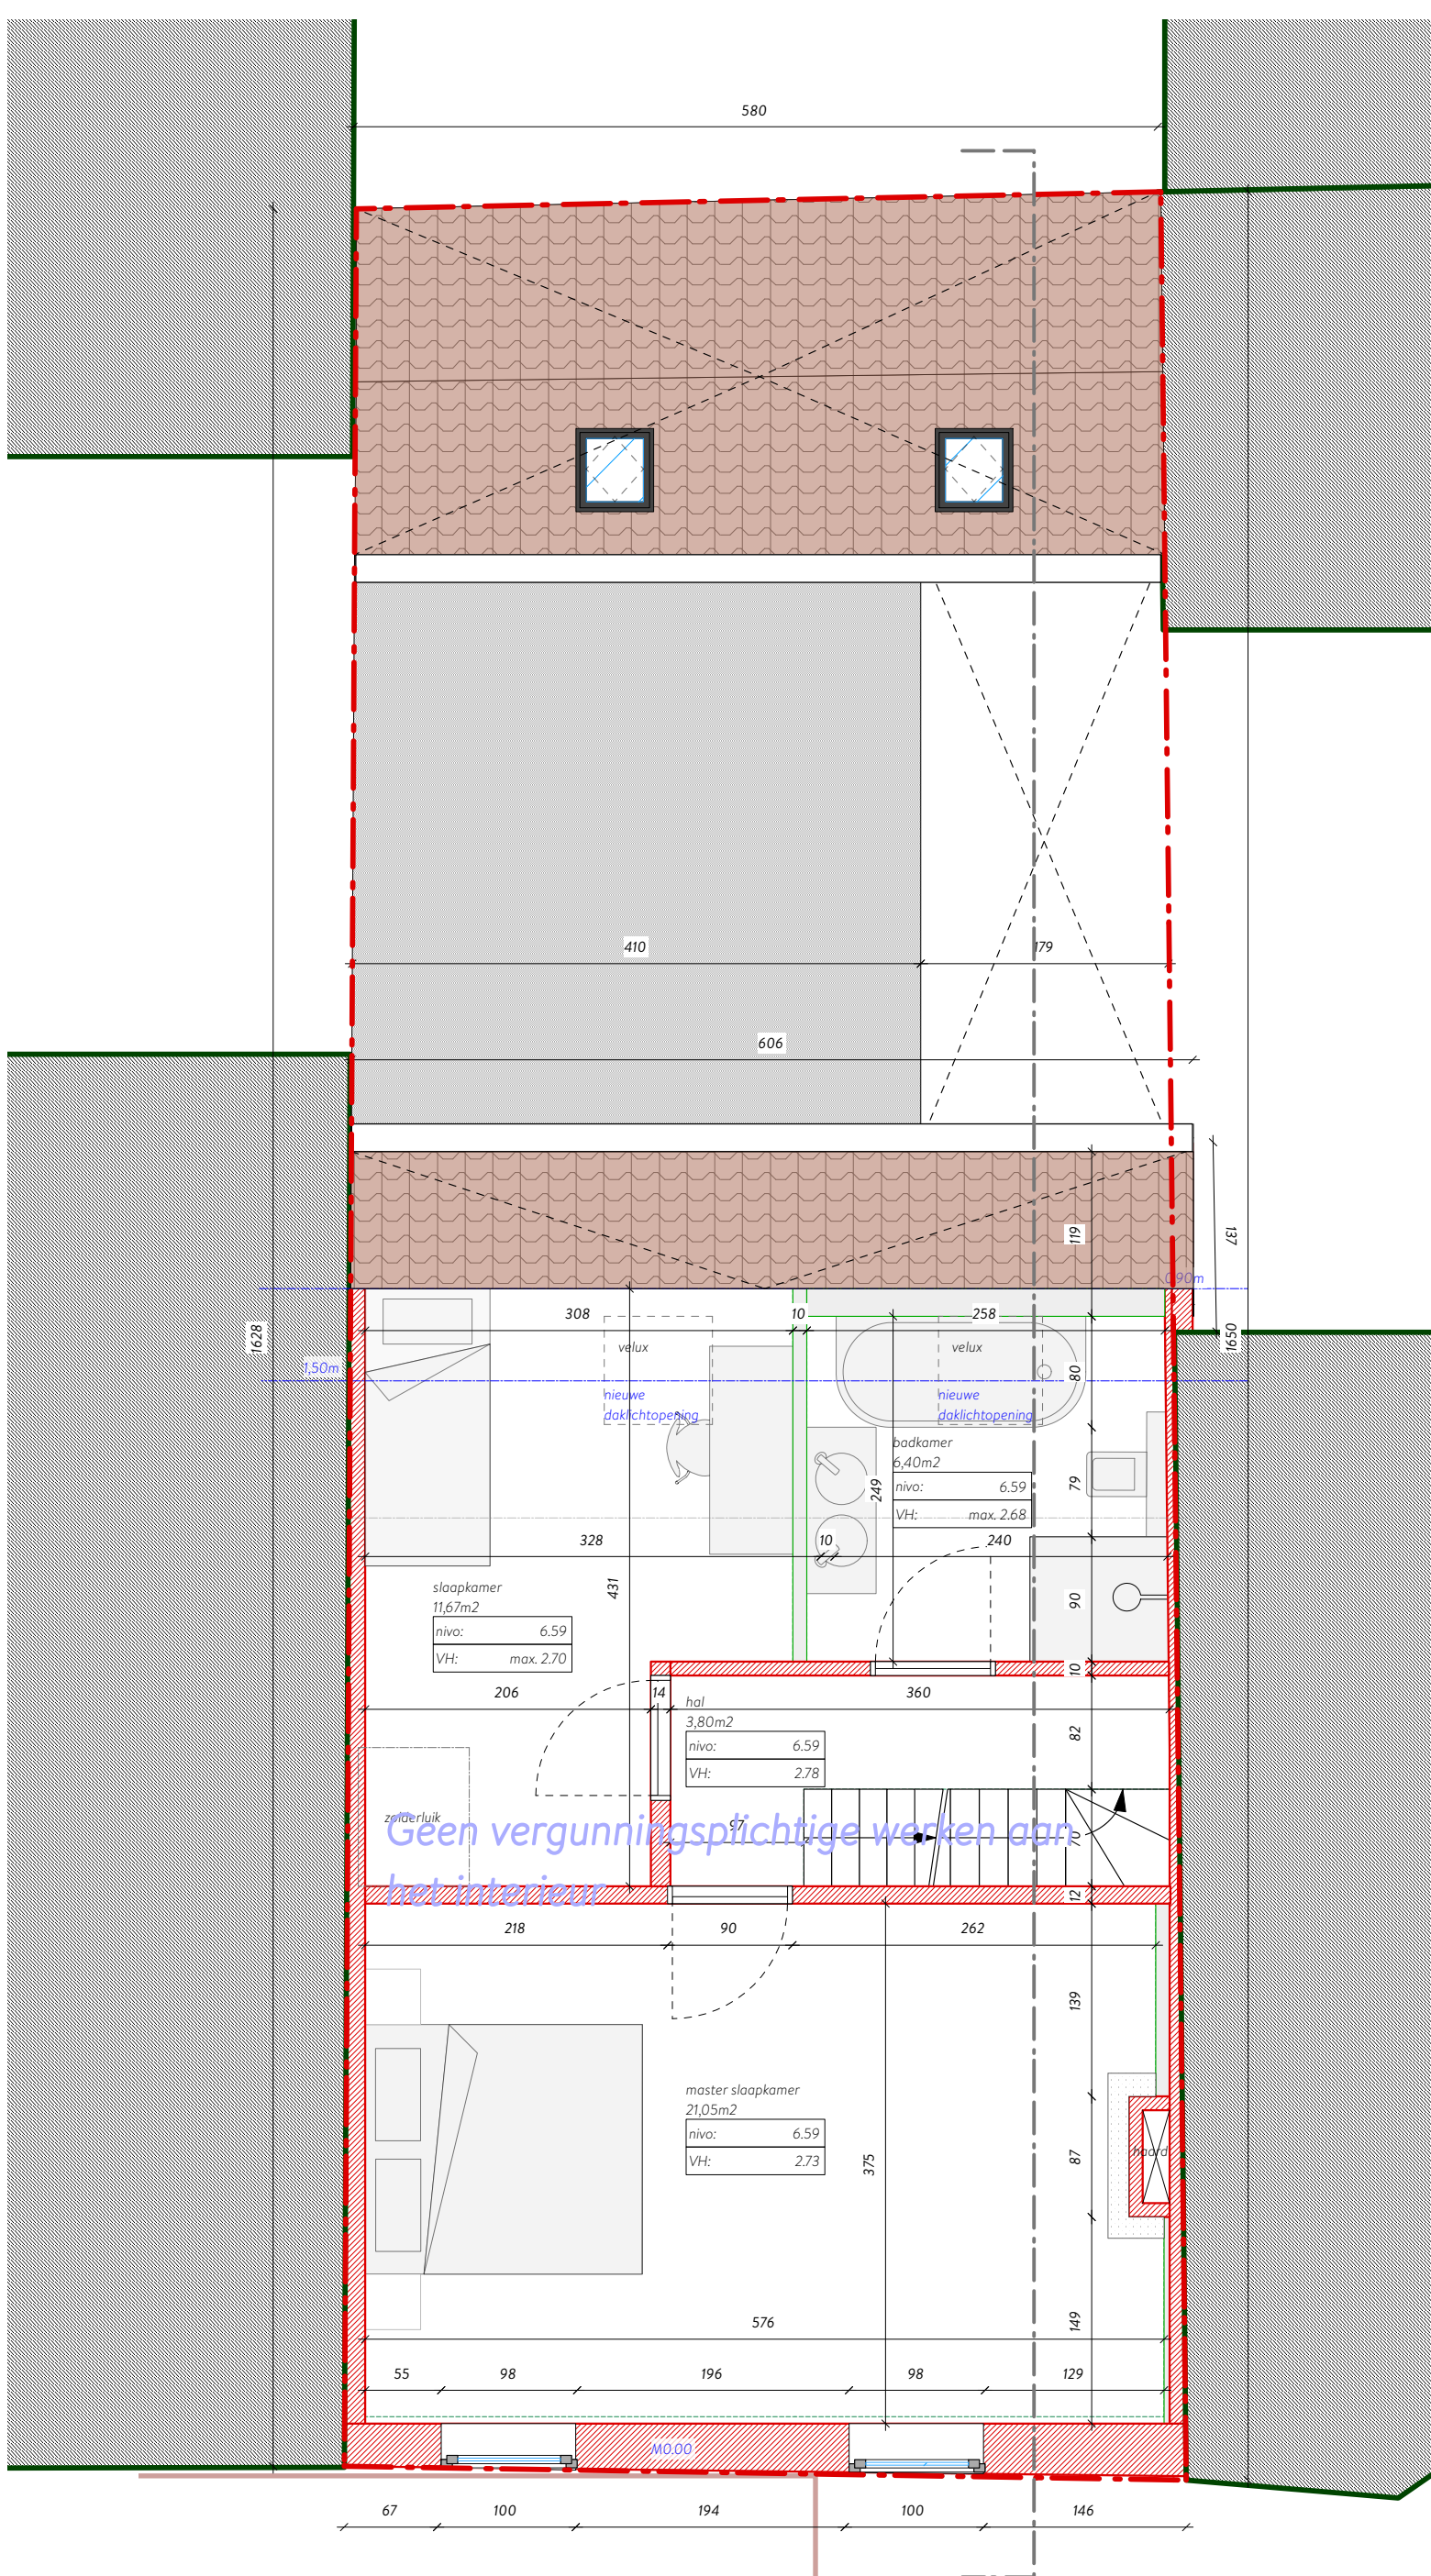

Bakermat, atelier voor architectuur bv aanvaardt geen aansprakelijkheid voor schade of fouten die voortvloeien uit het gebruik van deze opmetingsplannen voor andere doeleinden dan het documenteren van de bestaande toestand.