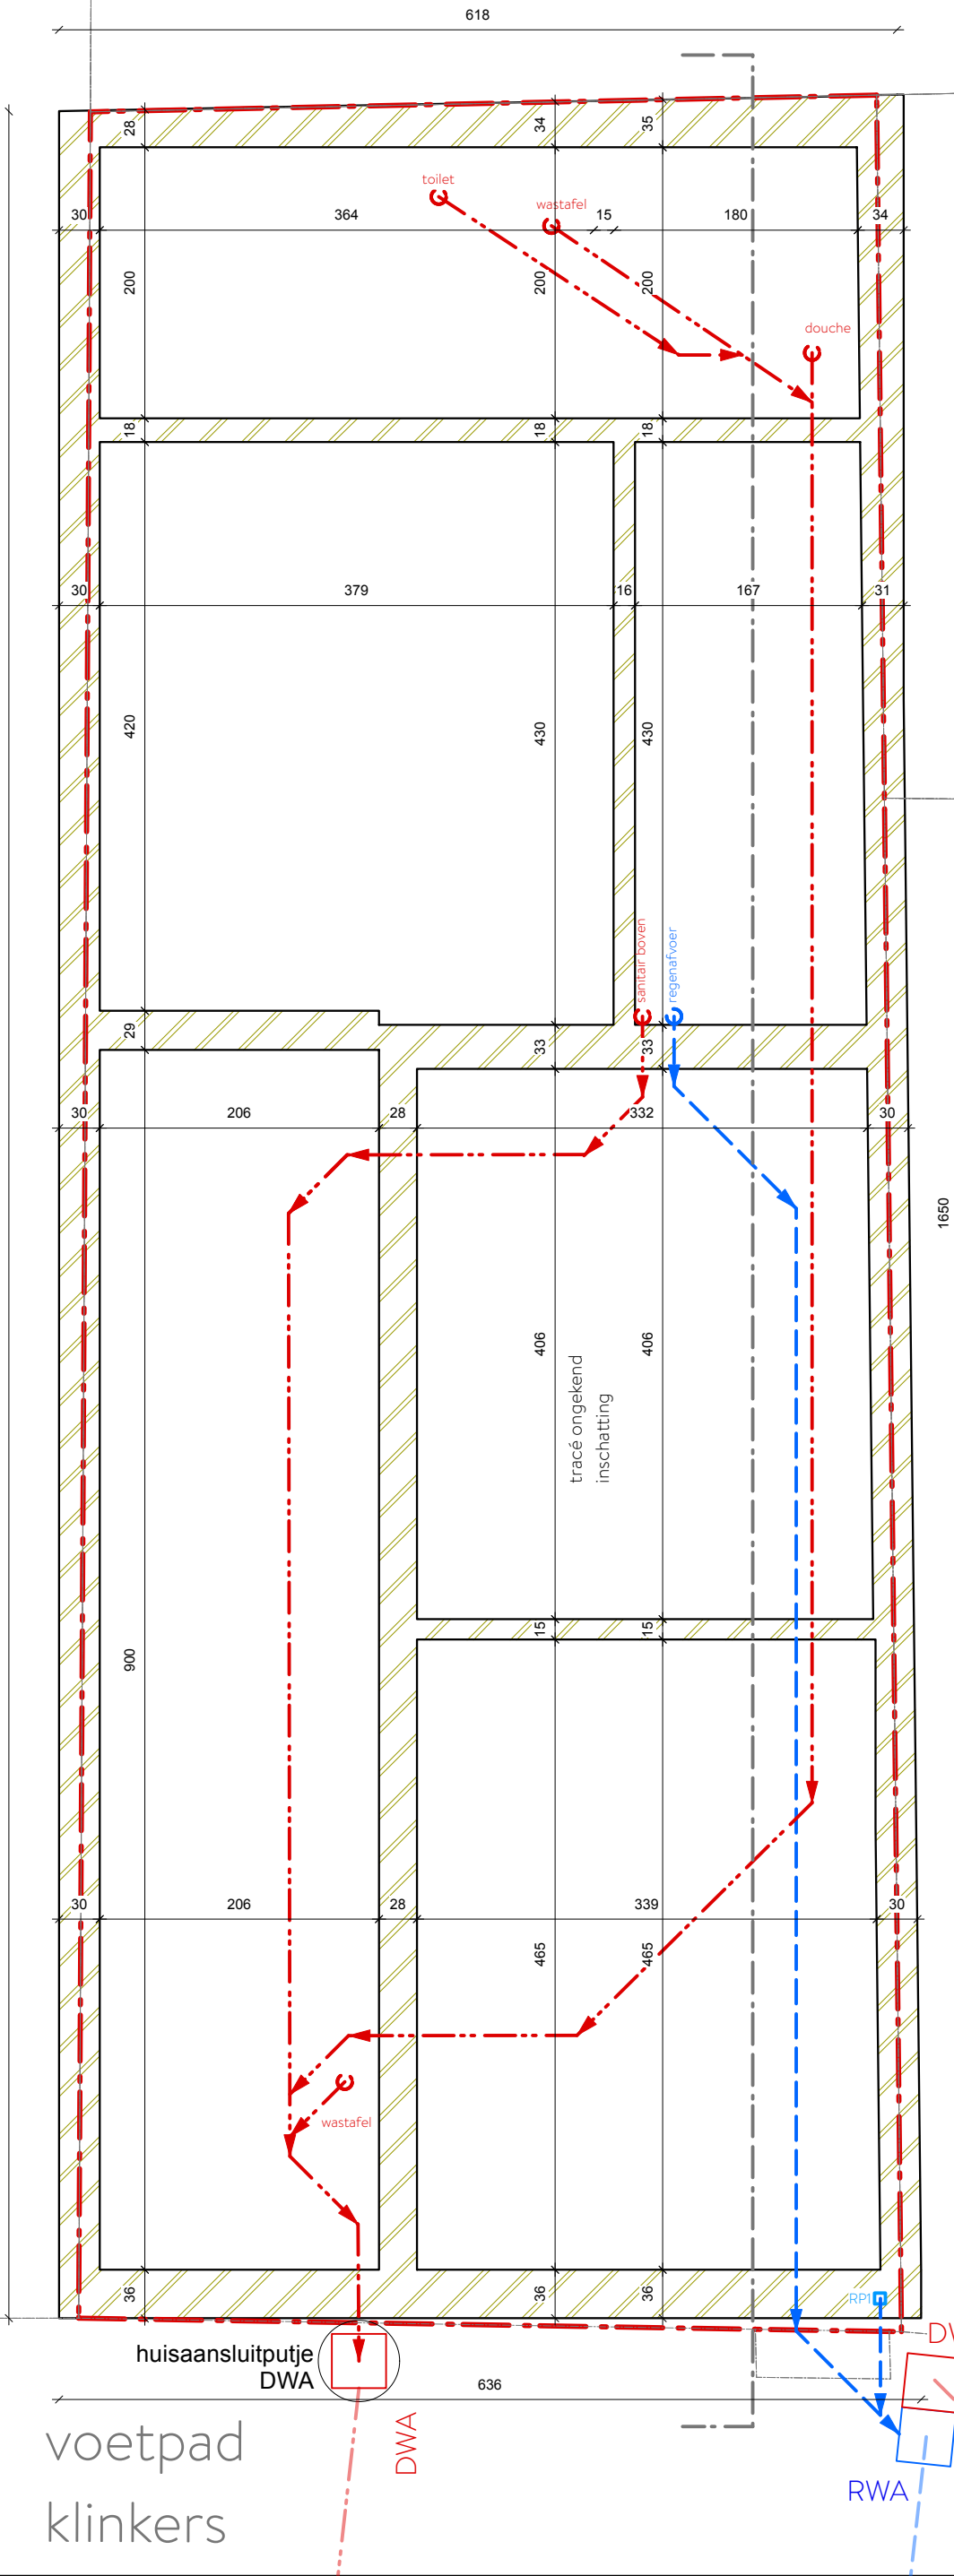


voetpad
klinkers

huisaansluitputje
DWA

DWA

RWA

DWA

huisaansluitputjes
DWA:1-1C Nieuwland
+
RWA: 1-1C Nieuwland
+ 21-21A Huidevetterskaai