


Deze opmetingsplannen geven uitsluitend de huidige toestand weer (04/08/2026) en mogen niet worden aangewend als bouw-, ontwerp- of uitvoeringsplannen. De plannen zijn opgesteld op basis van een niet-destructieve opmeting van het exterieur en interieur. **Bakermat, atelier voor architectuur bv** aanvaardt geen aansprakelijkheid voor schade of fouten die voortvloeien uit het gebruik van deze opmetingsplannen voor andere doeleinden dan het documenteren van de bestaande toestand.

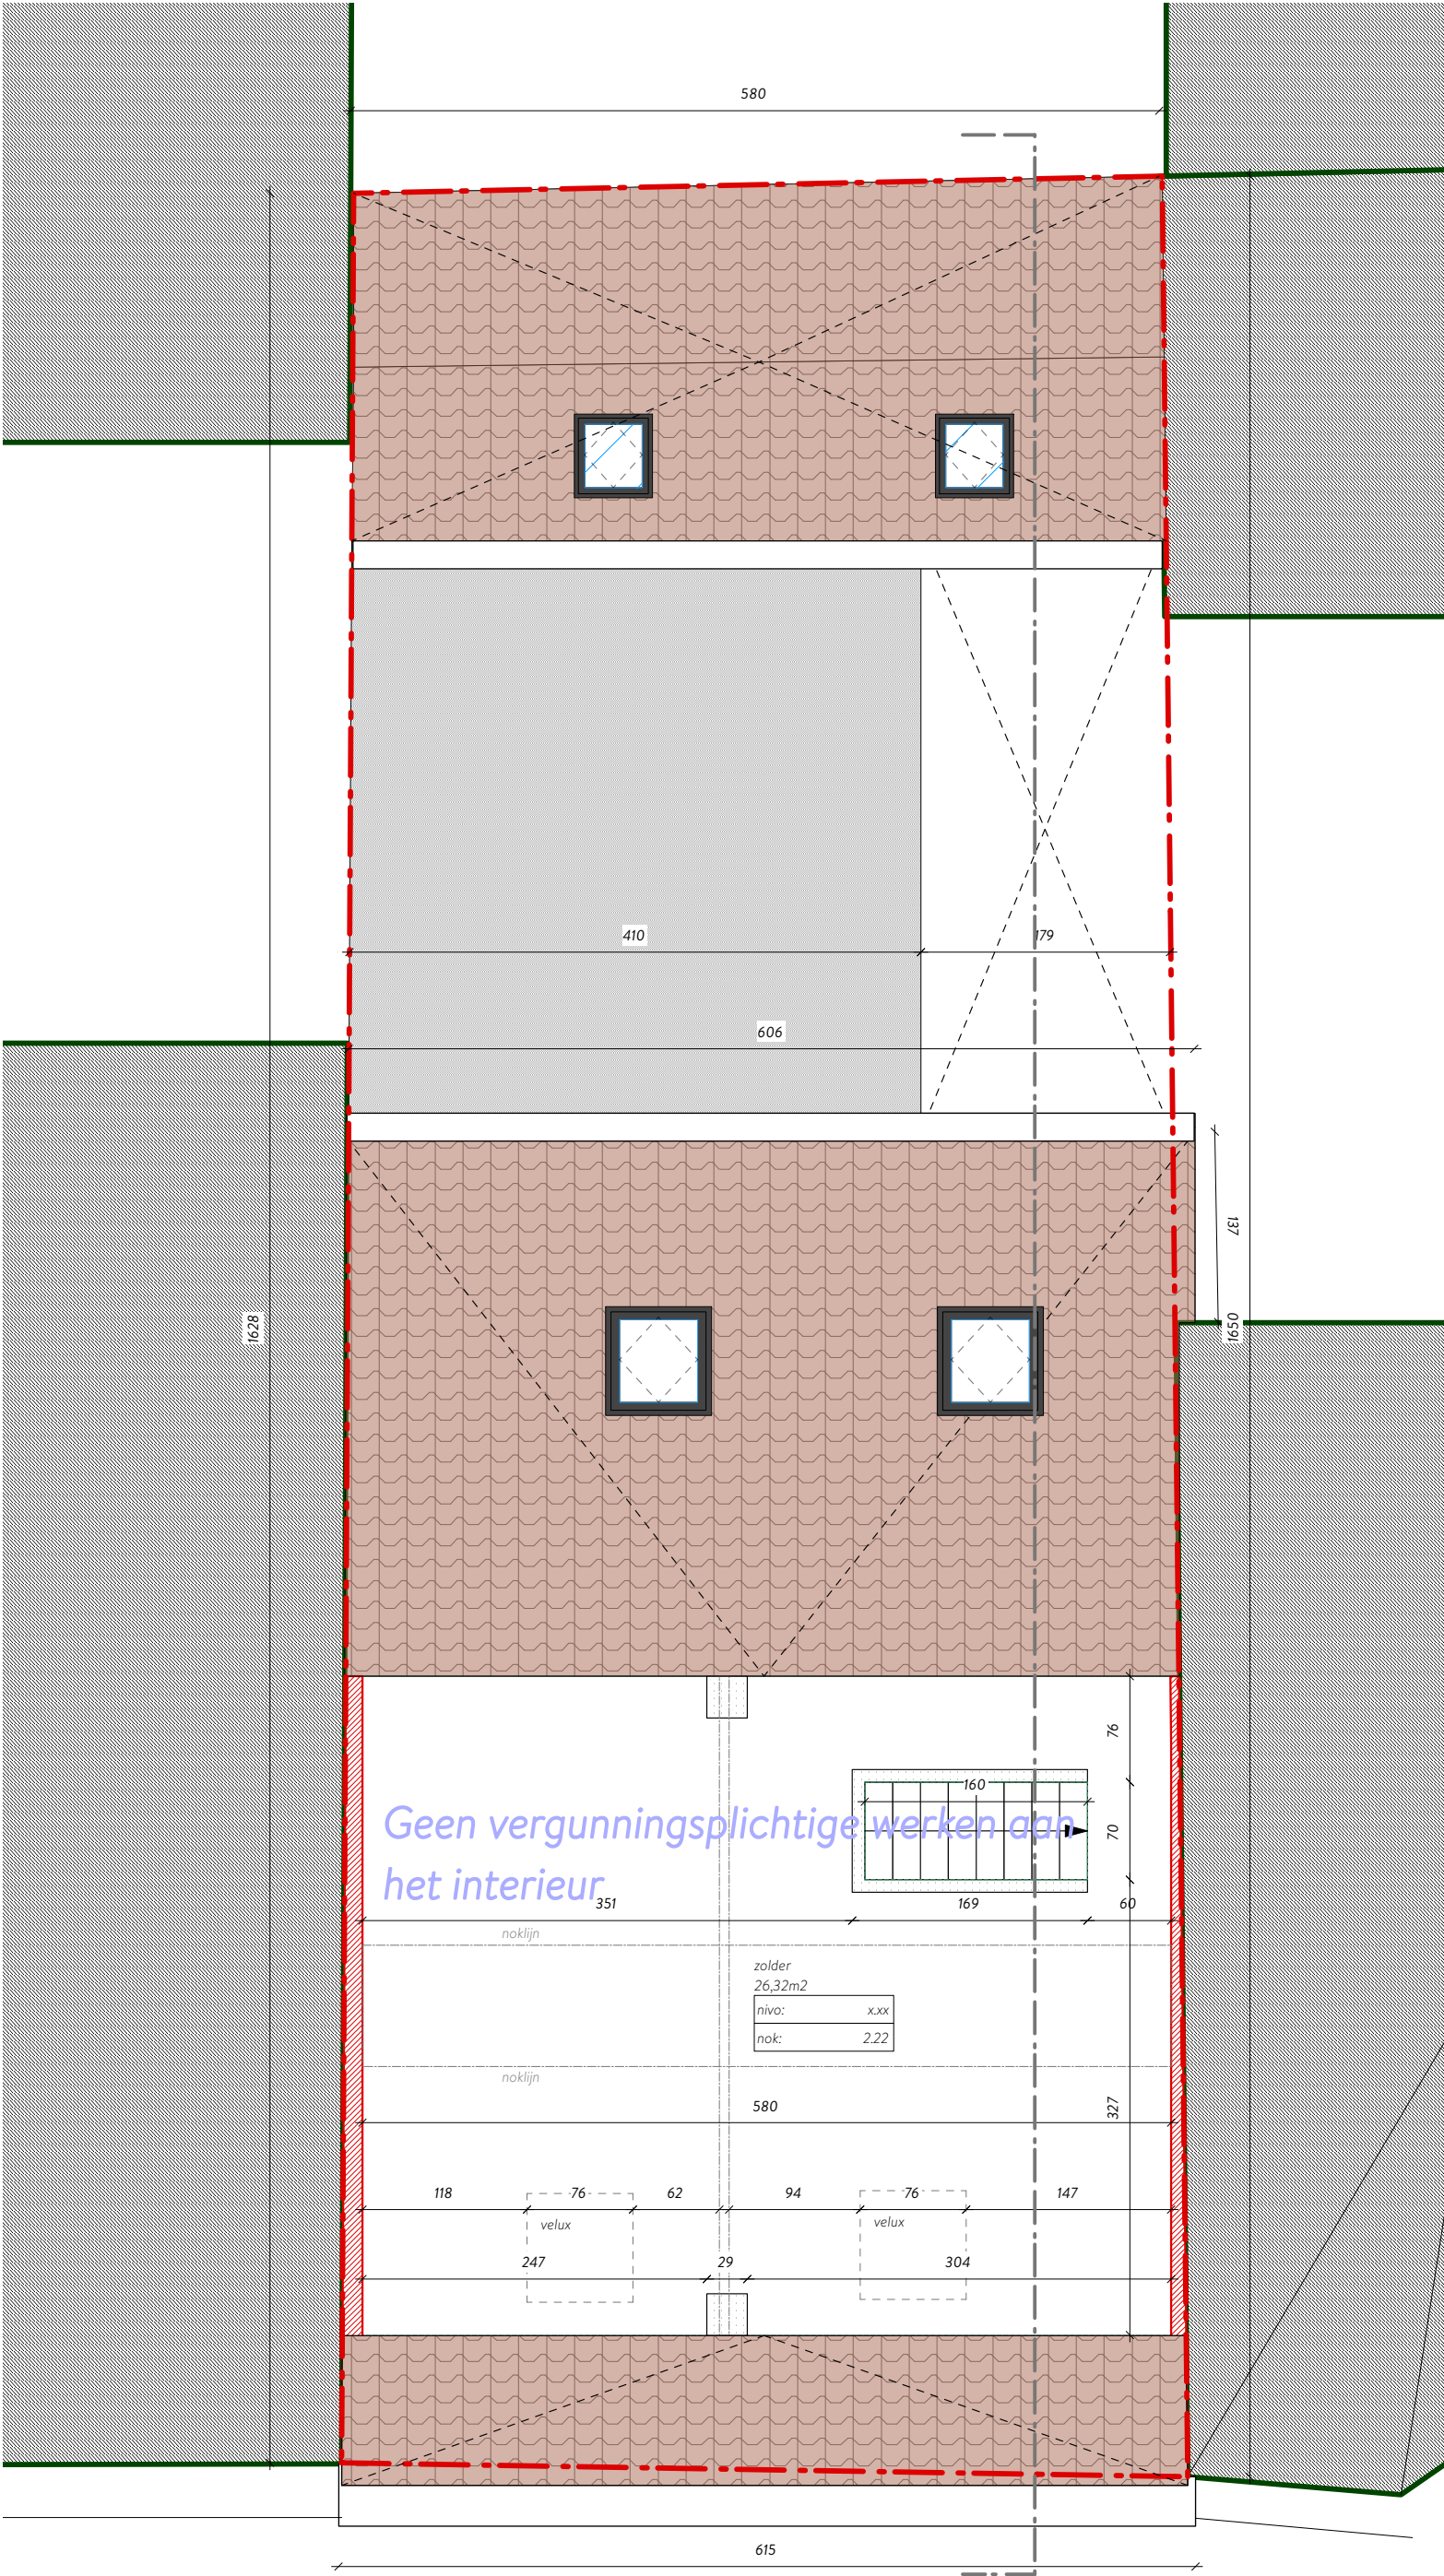