



ZIE BIJZONDERE
VOORWAARDE(N)

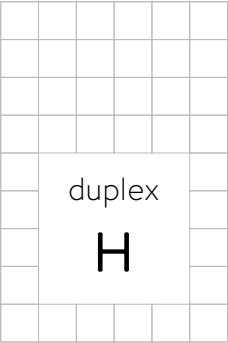

Deze opmetingsplannen geven uitsluitend de huidige toestand weer (04/08/2026) en mogen niet worden aangewend als bouw-, ontwerp- of uitvoeringsplannen.
De plannen zijn opgesteld op basis van een niet-destructieve opmeting van het exterieur en interieur.
Bakermat, atelier voor architectuur bv aanvaardt geen aansprakelijkheid voor schade of fouten die voortvloeien uit het gebruik van deze opmetingsplannen voor andere doeleinden dan het documenteren van de bestaande toestand.

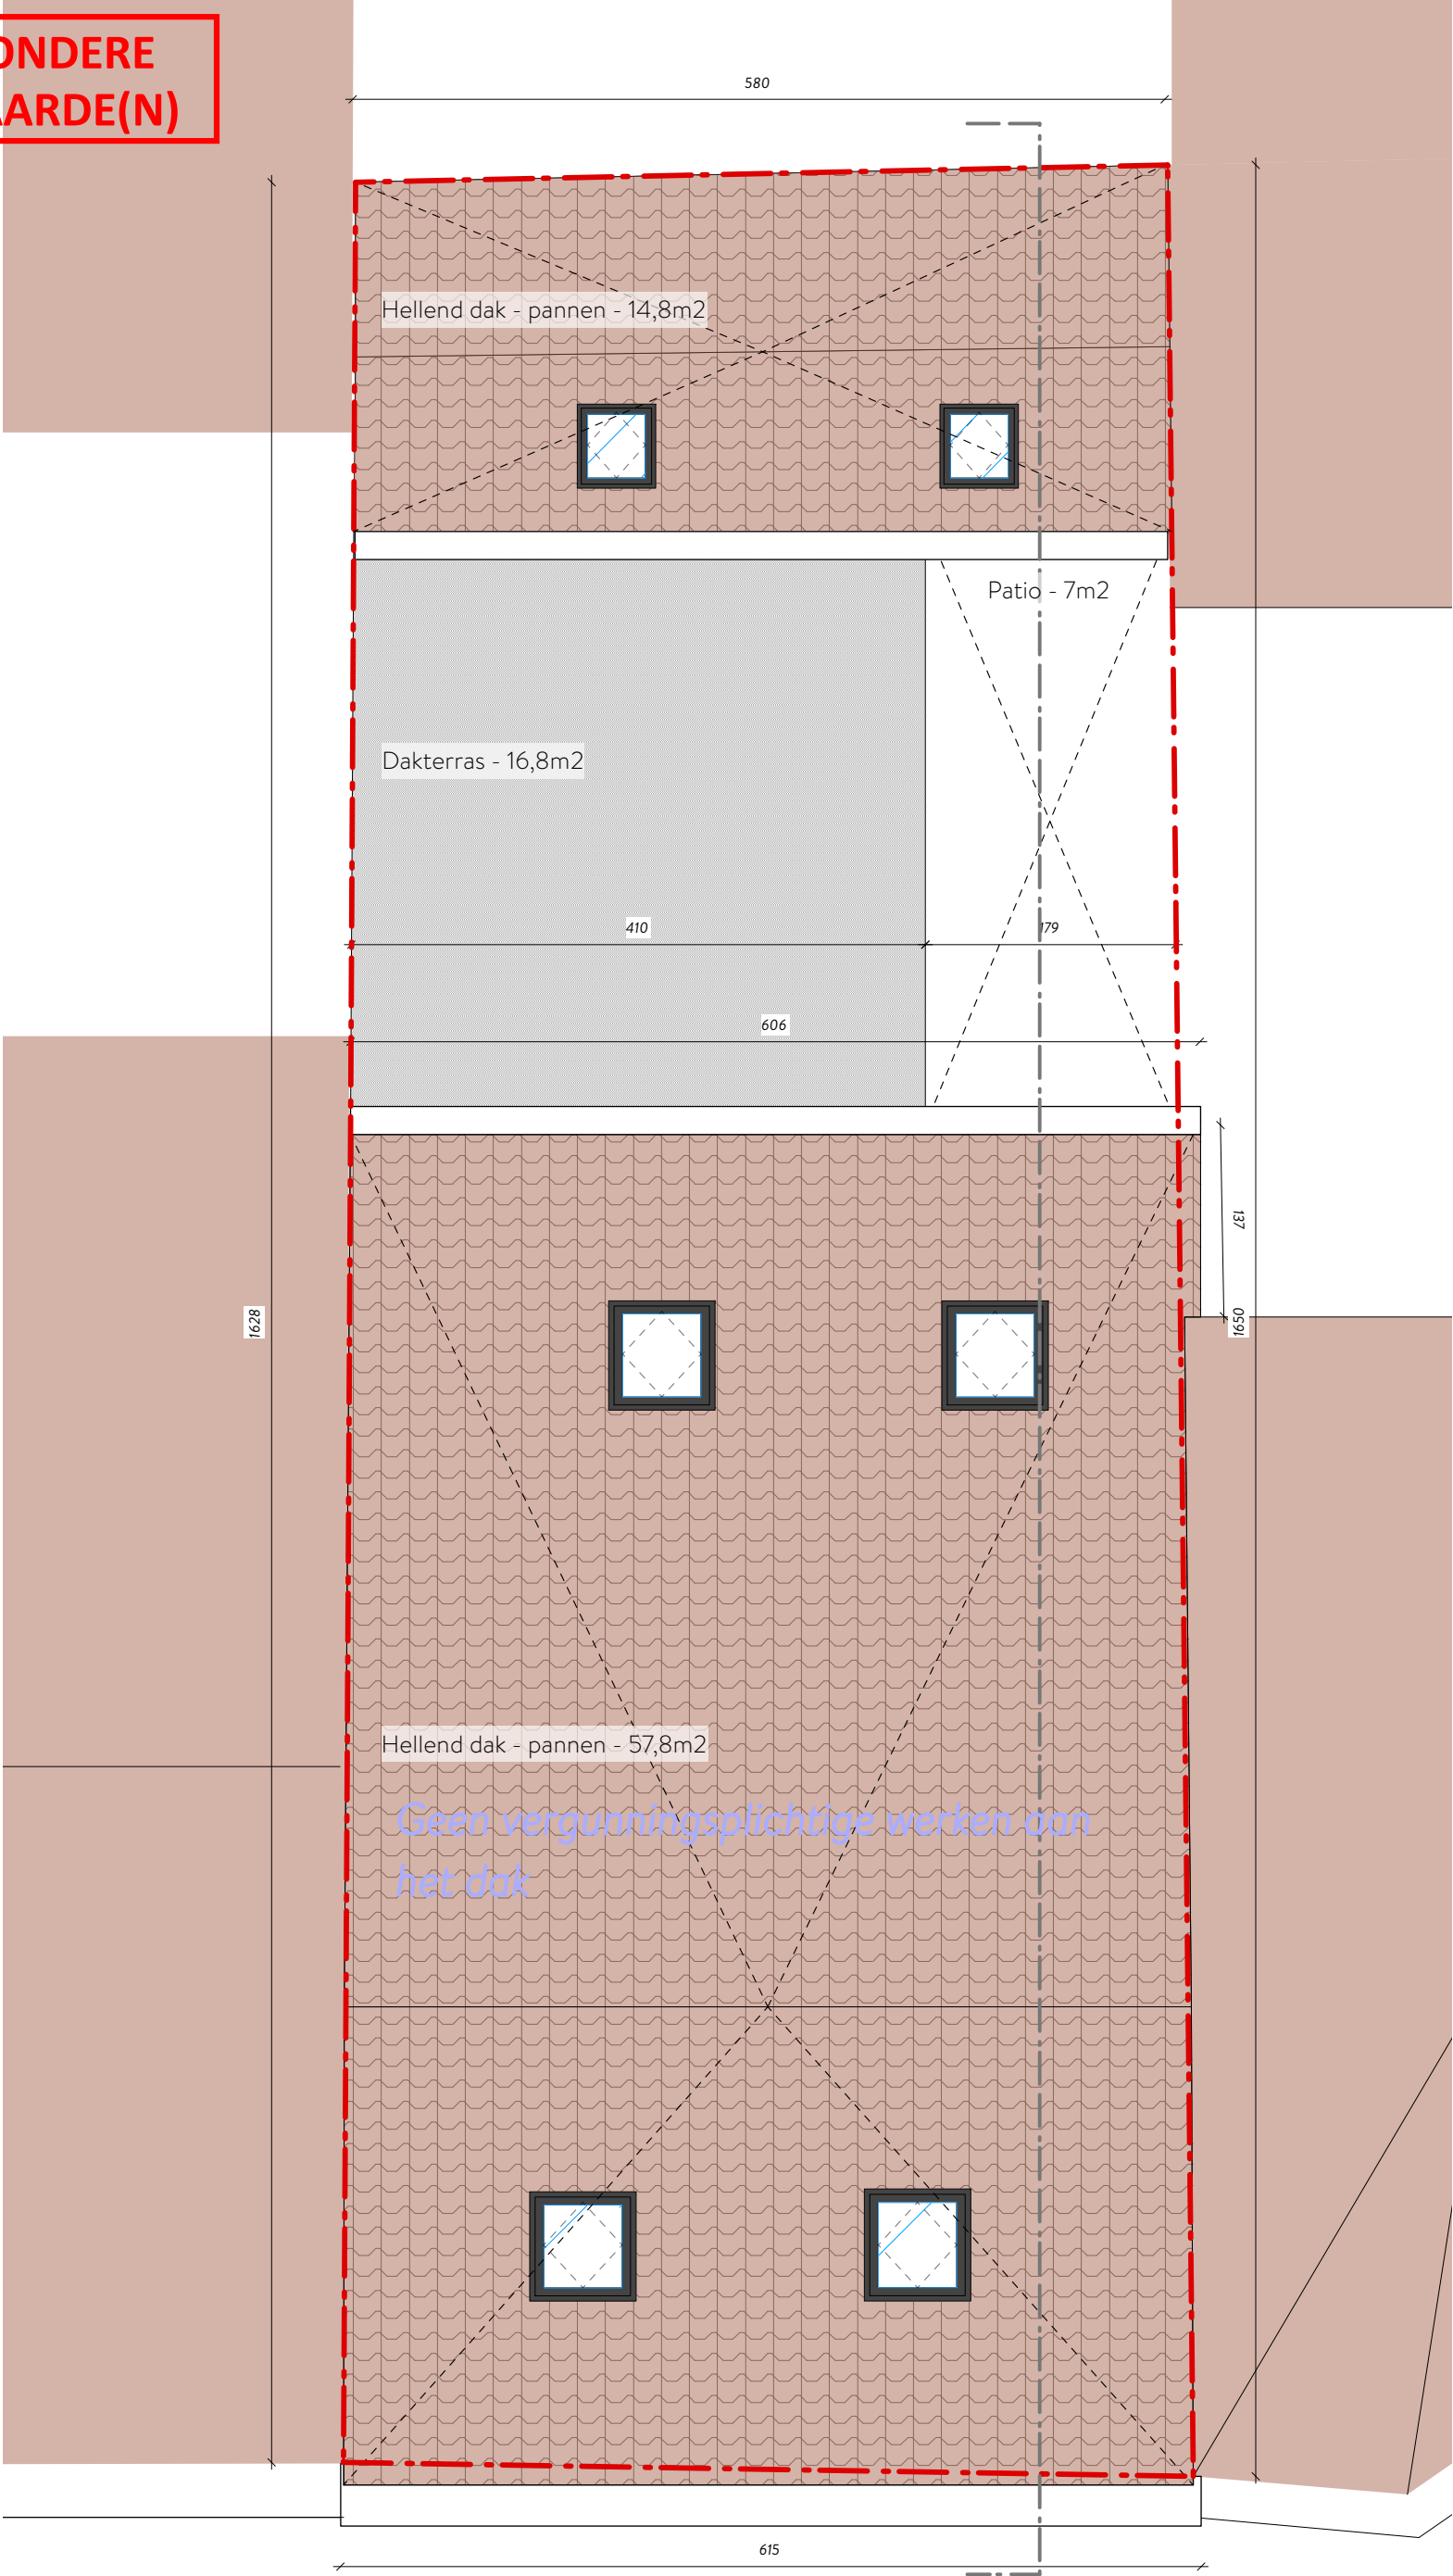