
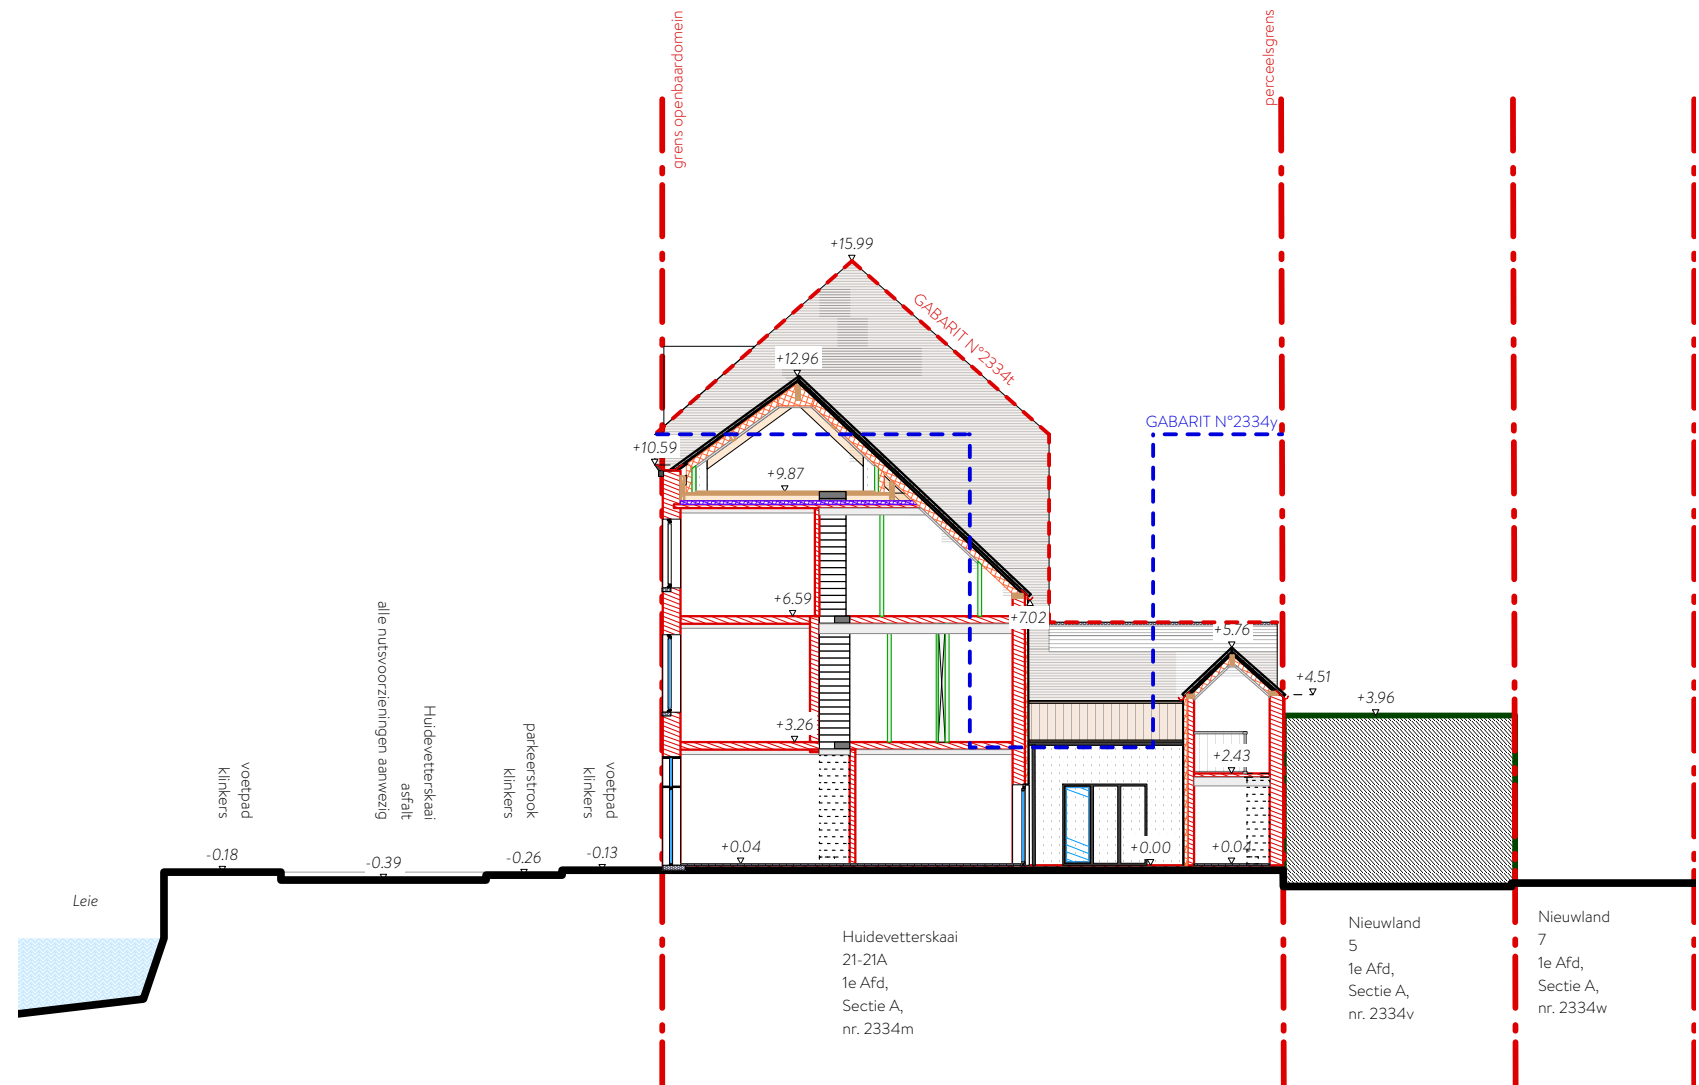


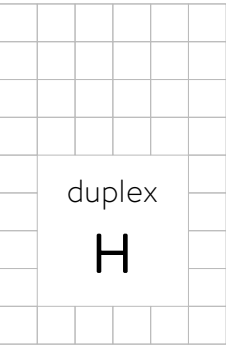

Architect: Bakermat, atelier voor architectuur bv  
Onderbergen 4B, 9000 Gent

Werfadres: Huidevetterskaai 21  
9000, Gent

0 200 1000

Formaat  
A3

Schaal  
1/200

Datum  
20/08/26

Terreinsnede AA' Vergund  
BOUWAANVRAAG

