


ZIE BIJZONDERE
VOORWAARDE(N)

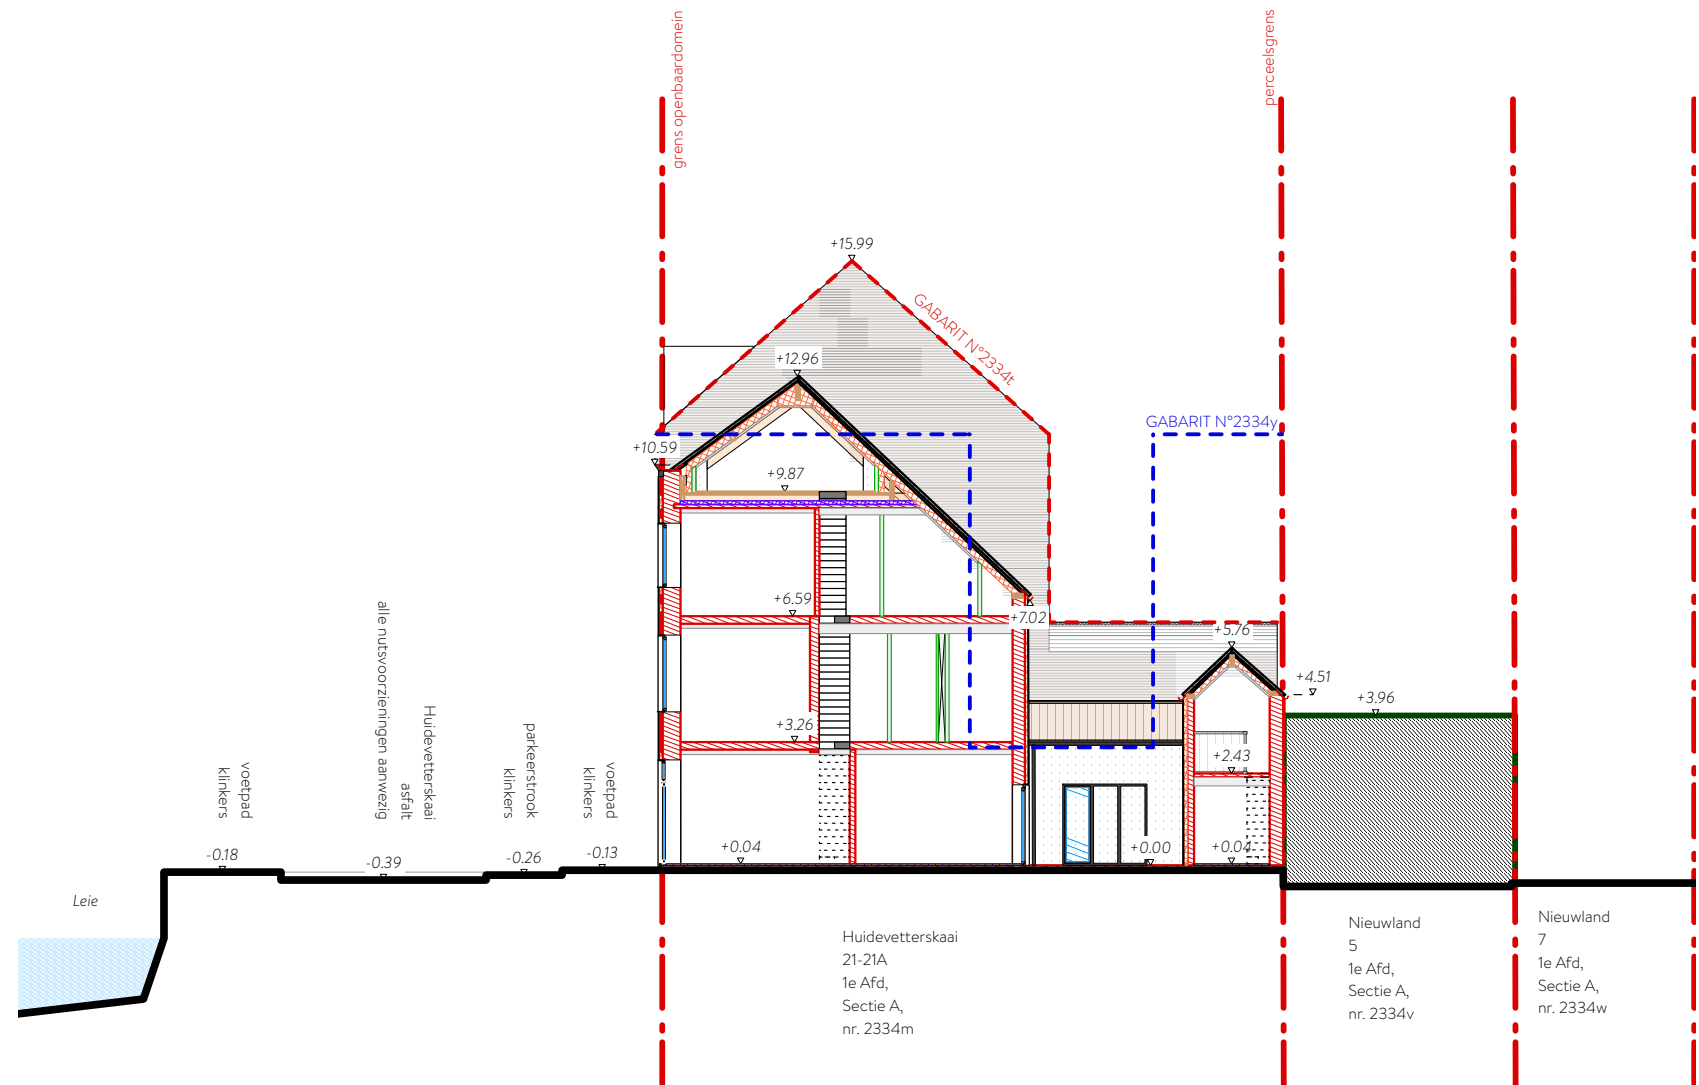

Architect: Bakermat, atelier voor architectuur bv
Onderbergen 4B, 9000 Gent

Werfadres: Huidevetterskaai 21
9000, Gent

0 200 1000

Formaat
A3

Schaal
1/200

Datum
20/08/26

Terreinsnede AA' Nieuw
BOUWAANVRAAG

