


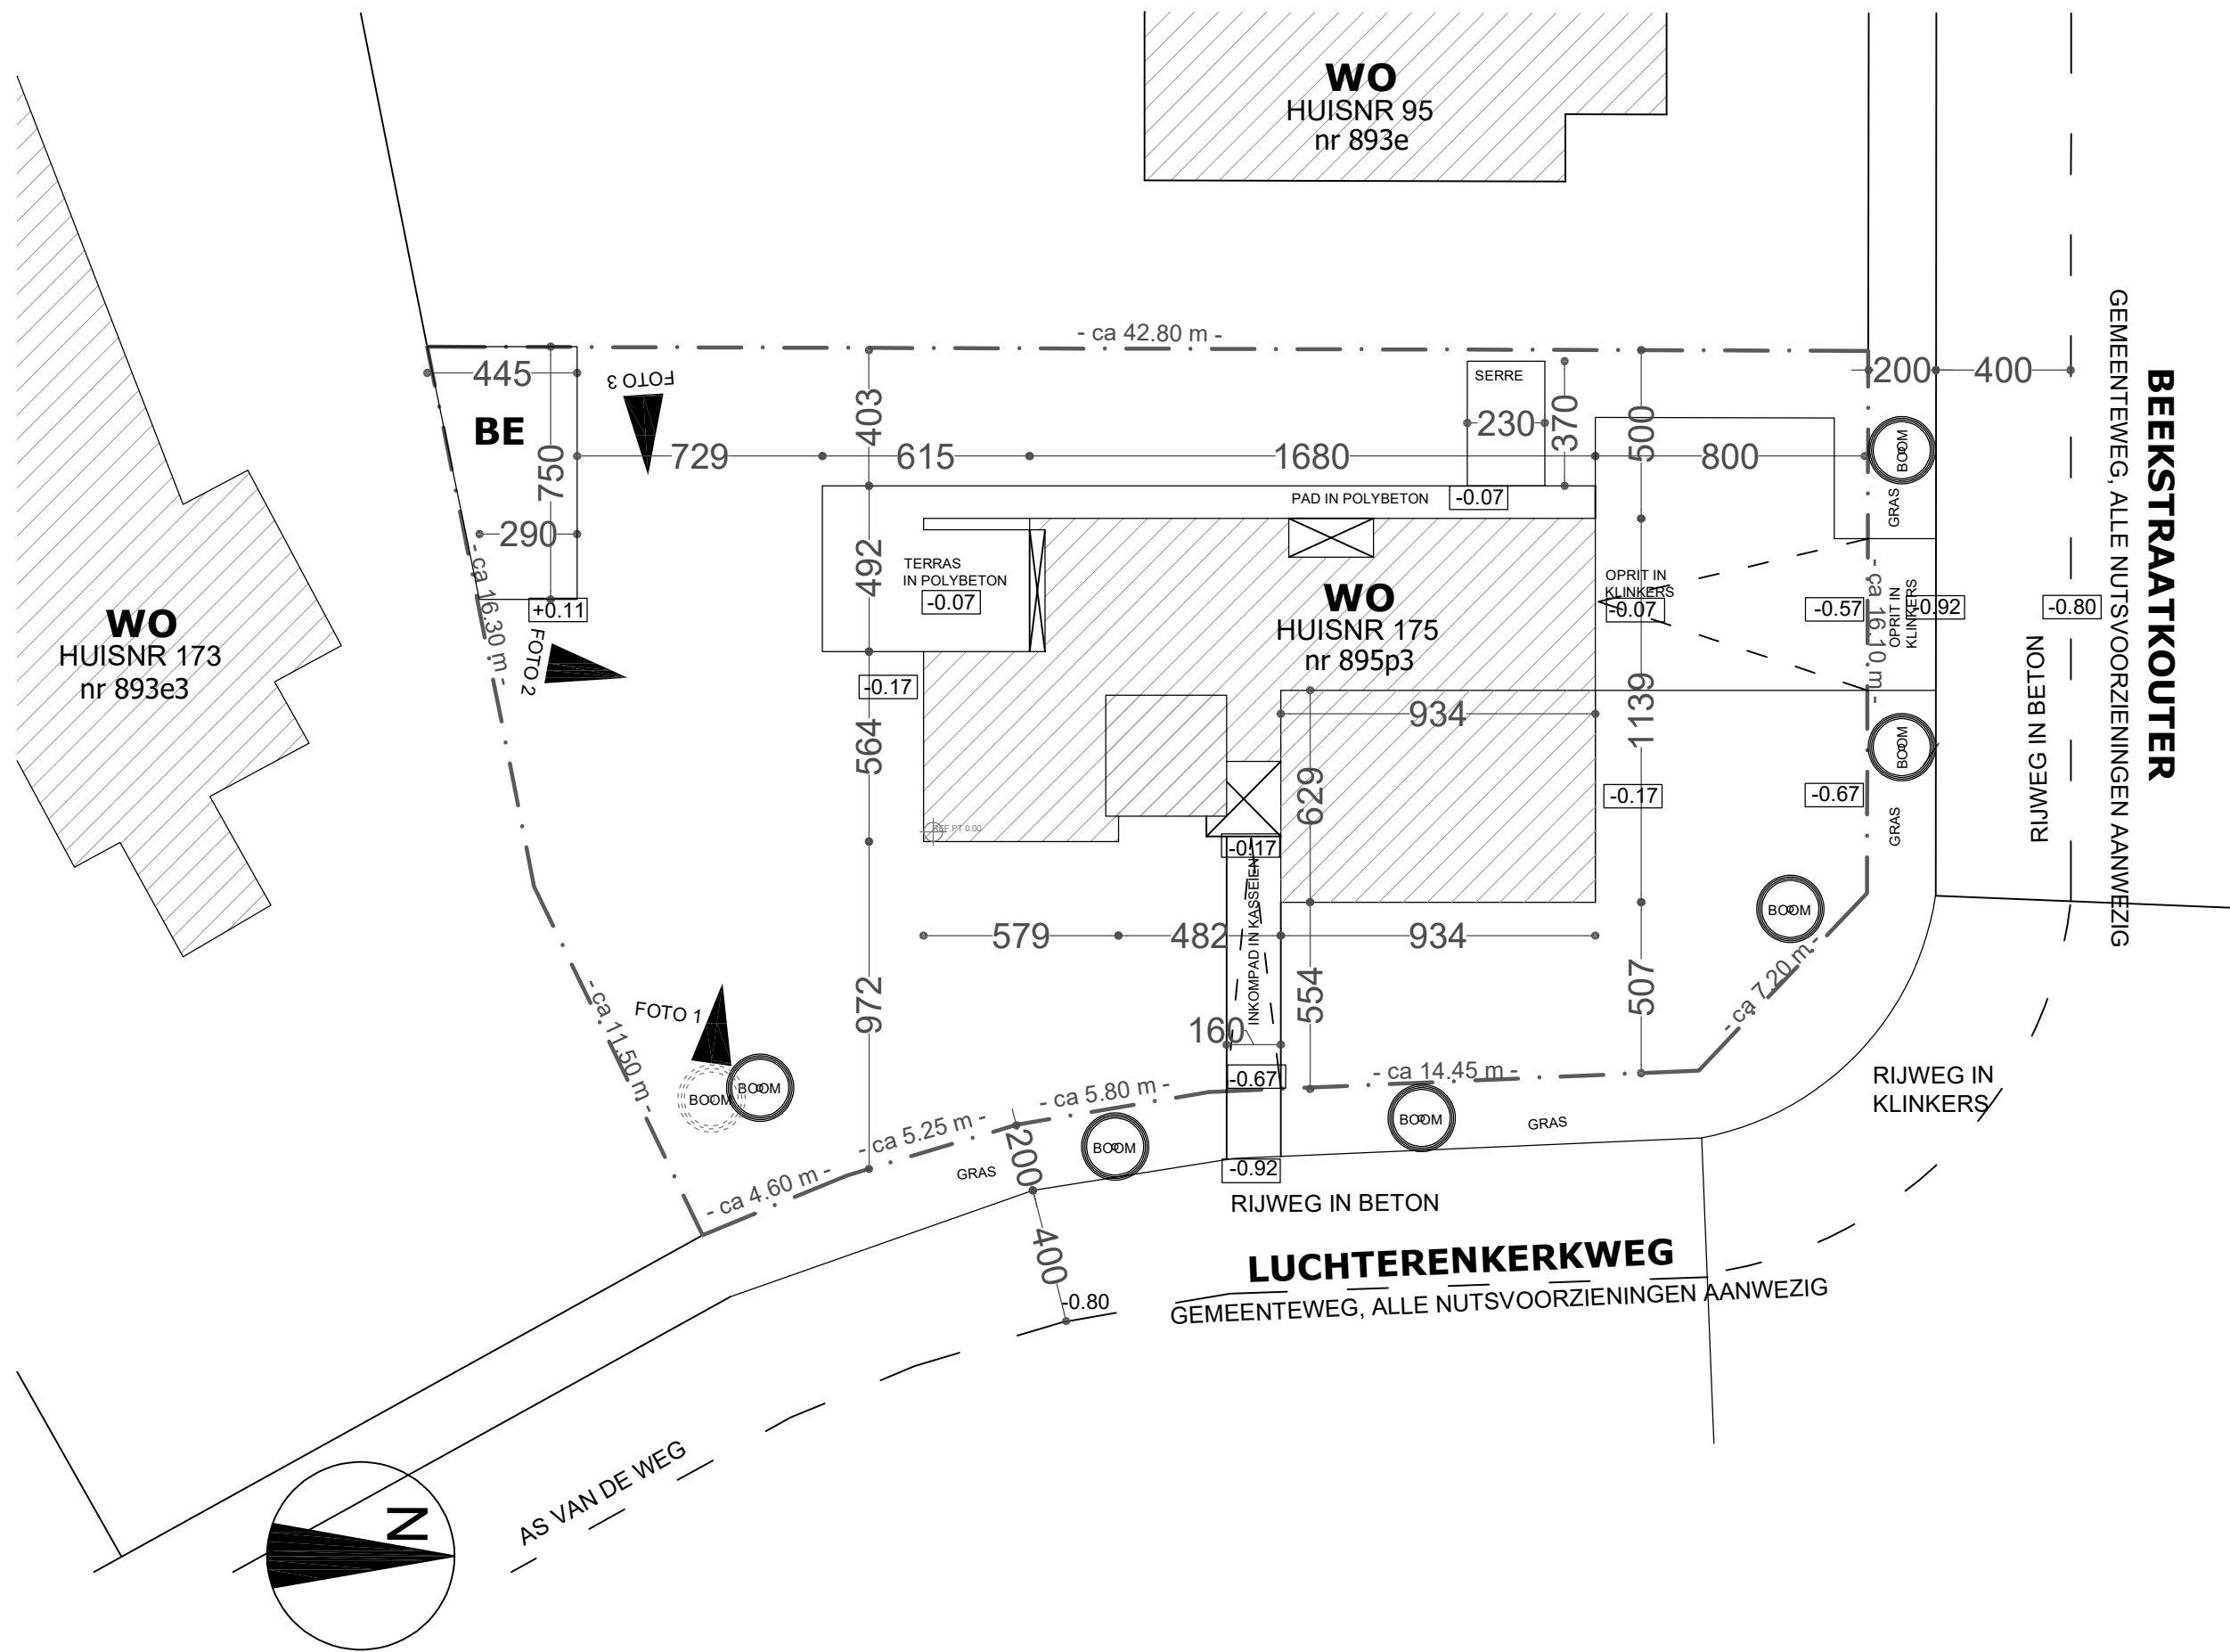

**WO = woning**  
**BE = afzonderlijk staande**  
**berging / garage**

SCHAAL 1/200  
INPLANTING BESTAANDE TOESTAND