



ZIE BIJZONDERE
VOORWAARDE(N)

Doorsnede

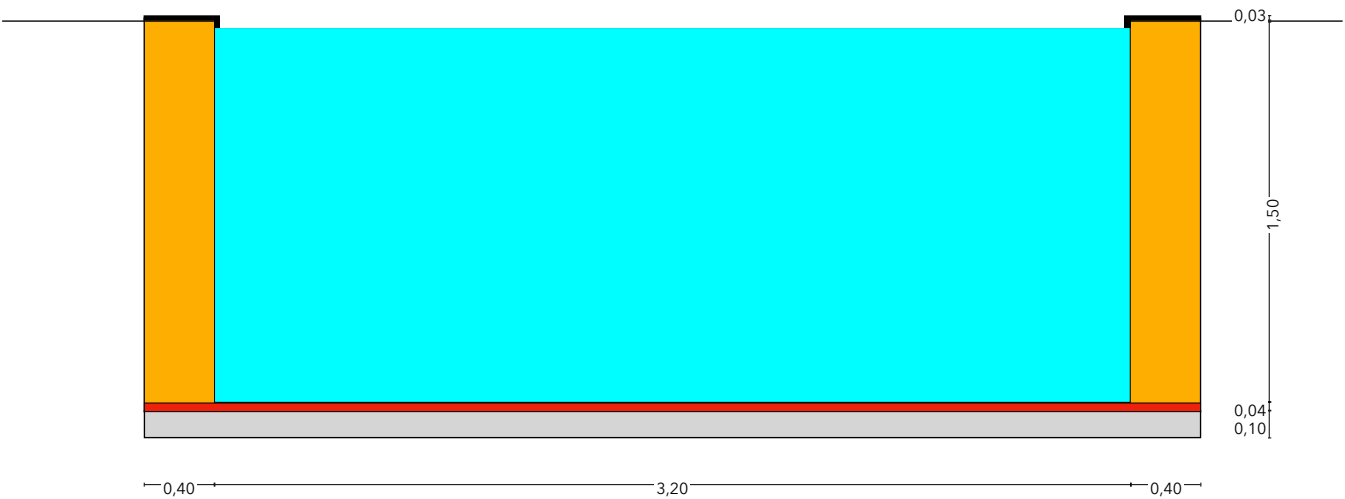

- Deksteen 3 cm
- Isolatiechape Betopor BD 40cm 150cm
- Drukvaste Isolatie 4cm
- Bodem Betonplaat 10cm
- Totale Diepte Bouwput 167cm

 

Bovenaanzicht