


**ZIE BIJZONDERE
VOORWAARDE(N)**

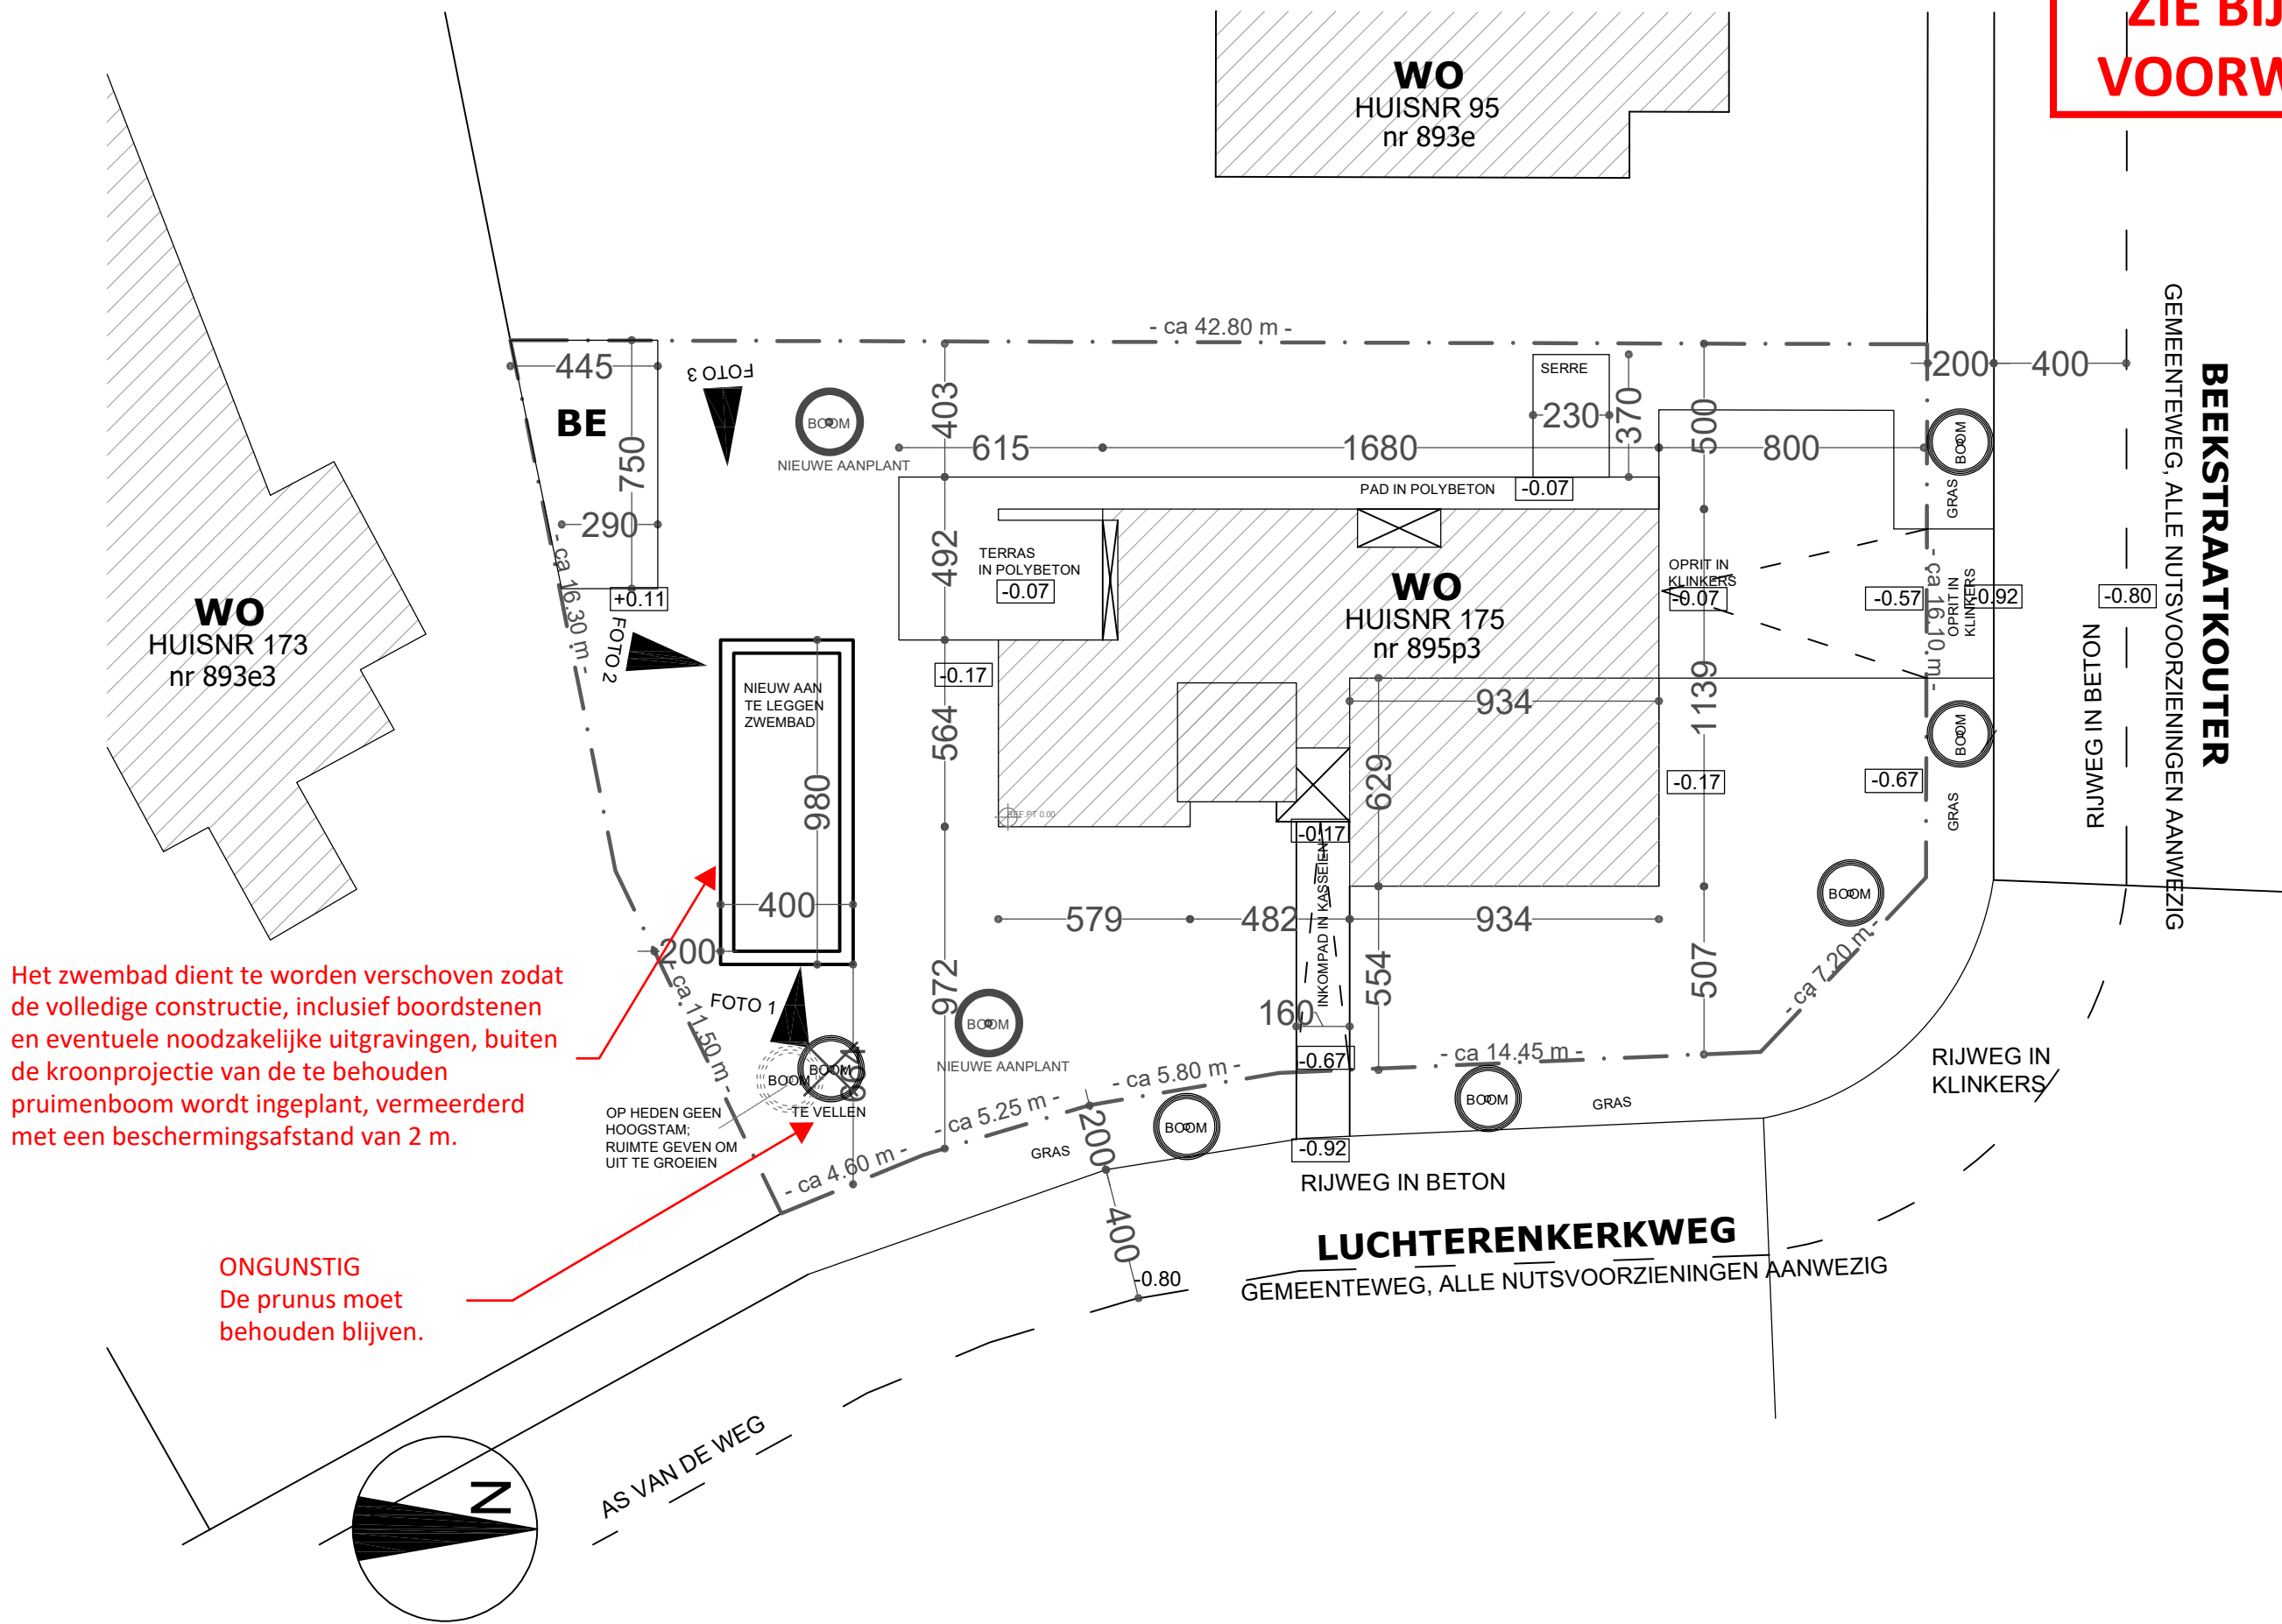

WO = woning
BE = afzonderlijk staande
berging / garage

SCHAAL 1/200
INPLANTING NIEUWE TOESTAND