


ZIE BIJZONDERE
VOORWAARDE(N)

Riolering:

De overloop/leegloop van het buitenzwembad dient op de regenwaterleiding of RWA aangesloten te worden (bij leegloop moet de chloordosering op tijd stoppen), terugspoelwater/de backwash van de filter moet op de vuilwaterleiding of DWA aangesloten te worden.

➤De overloop en backwash van het binnenzwembad dient op de vuilwaterleiding of DWA aangesloten te worden.

➤De overloop van de zwembijver dient op de regenwaterleiding of RWA aangesloten te worden.

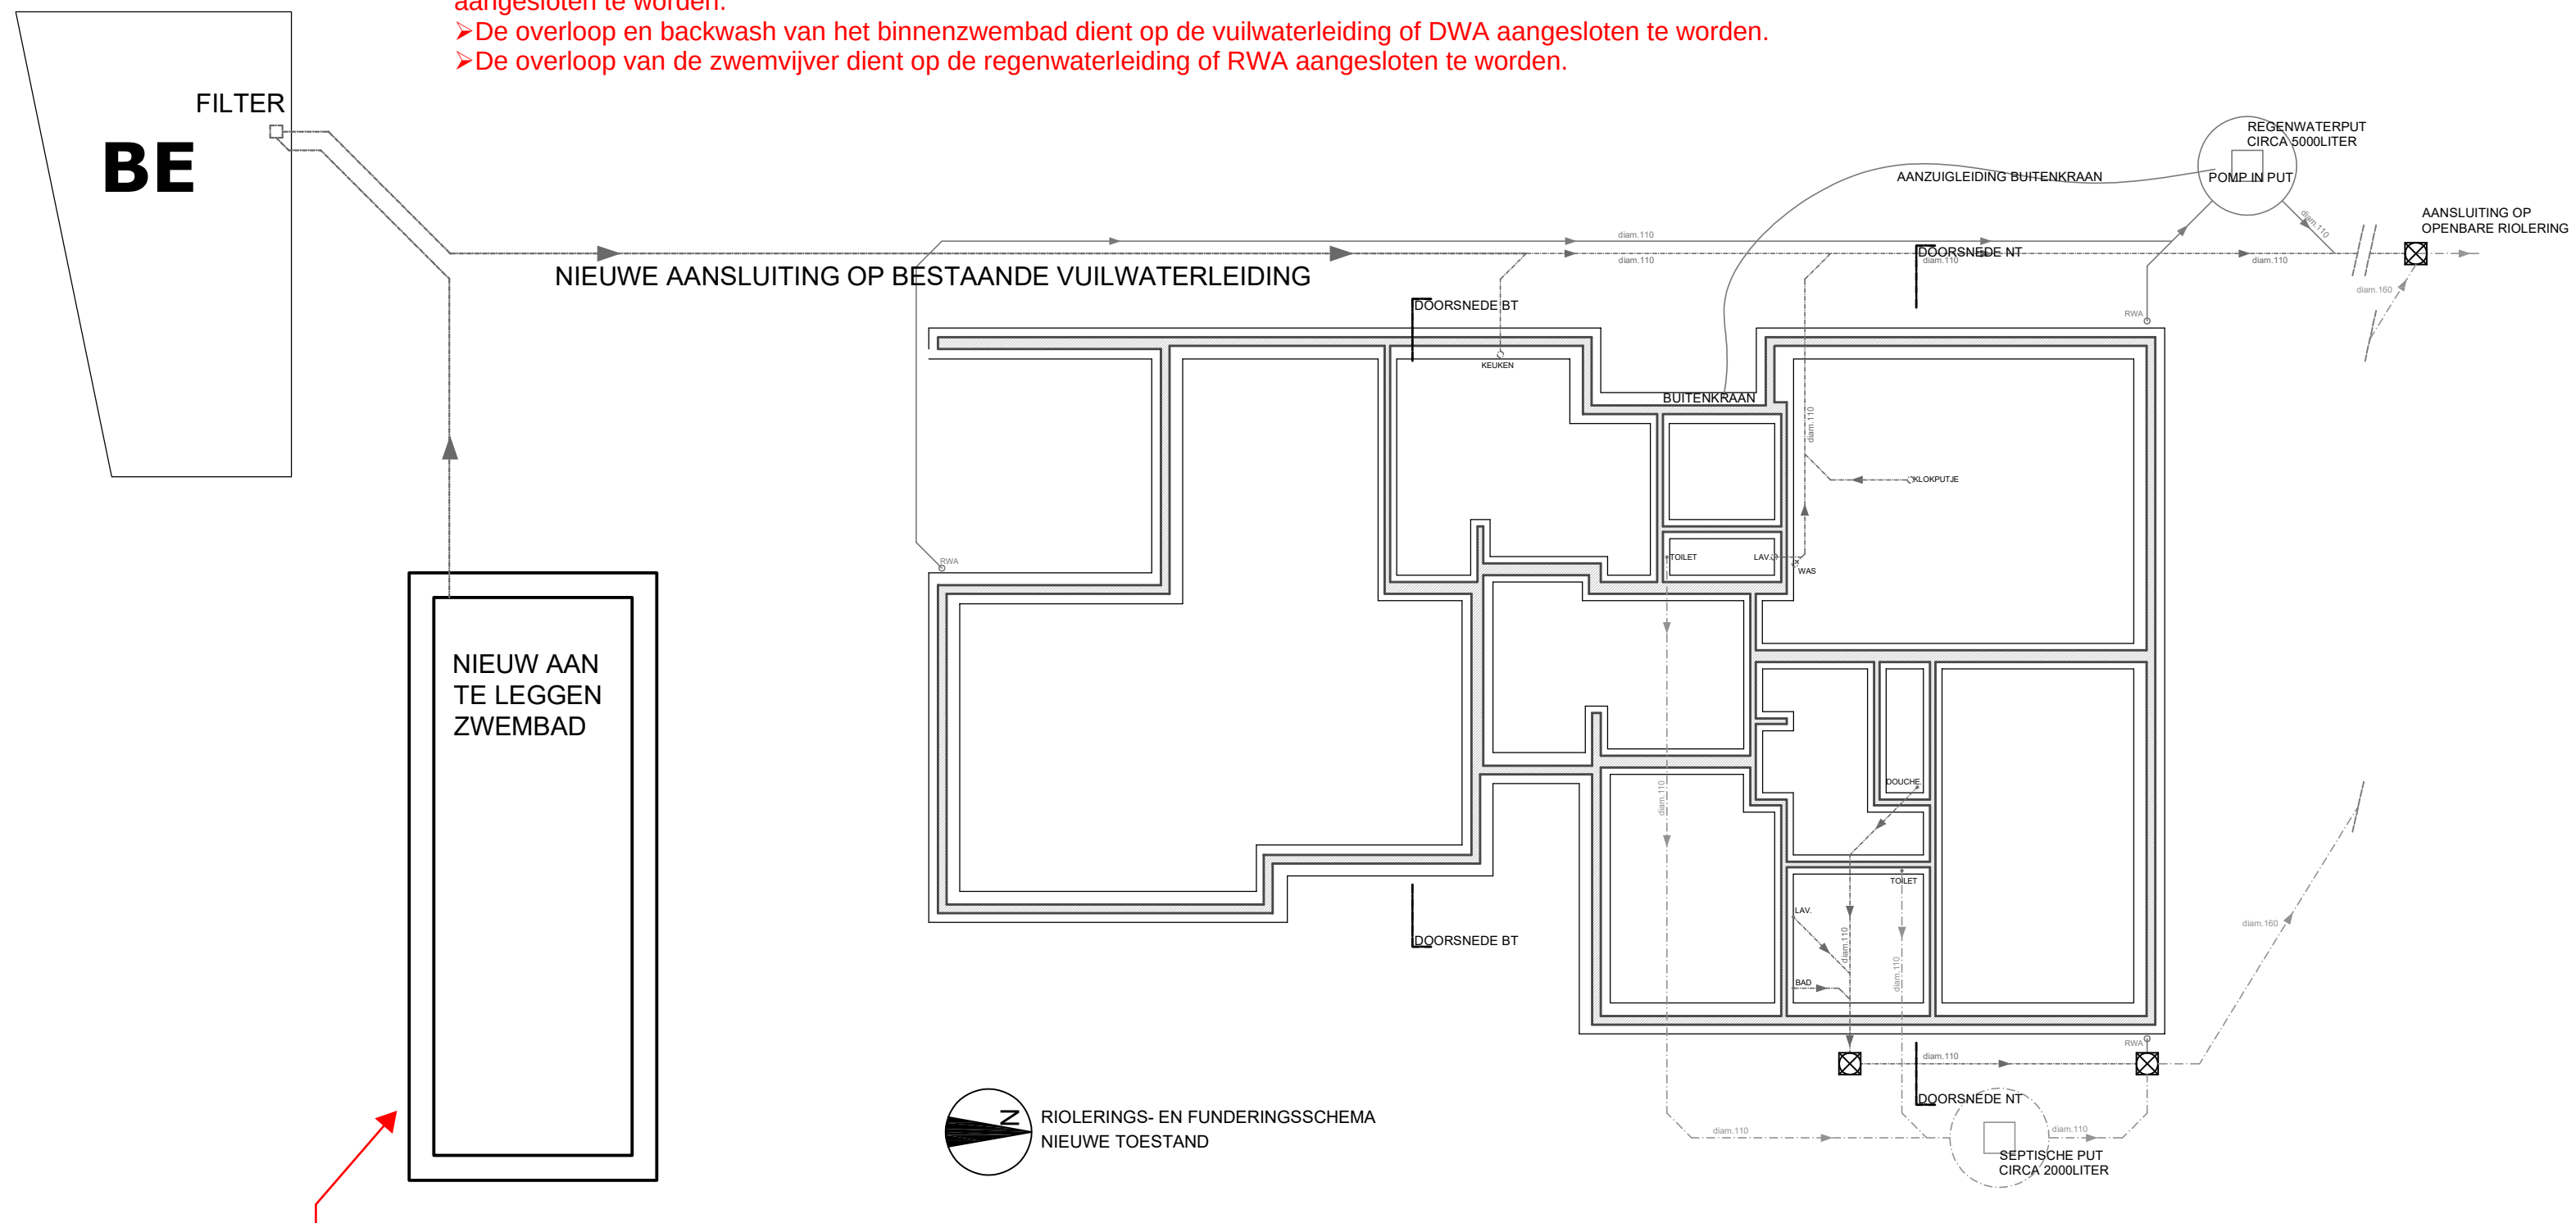

Het zwembad dient te worden verschoven zodat de volledige constructie, inclusief boordstenen en eventuele noodzakelijke uitgravingen, buiten de kroonprojectie van de te behouden pruimenboom wordt ingeplant, vermeerderd met een beschermingsafstand van 2 m.