

DATUM


07-2026

INHOUD

stedenbouwkundige aanvraag

LEGENDE

1/200

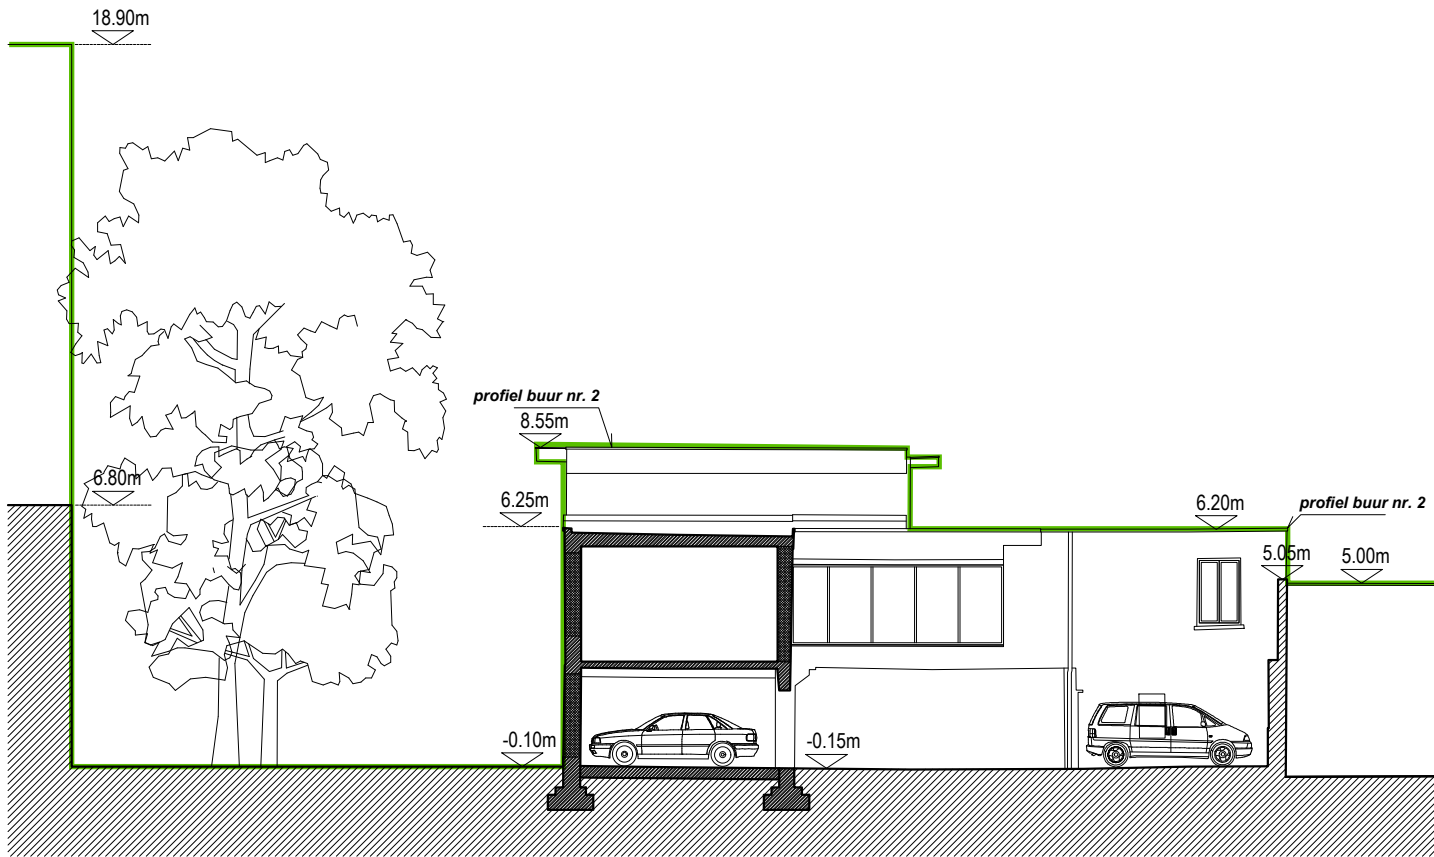

TERREINPROFIEL
ZIJDE PERCEELSGRENS BUUR NR. 2 Rembert Dodoensdreef

BESTAANDE TOESTAND
SCHAAL 1/200

BOUWPLAATS

Steendam 41 - Rembert Dodoensdreef
te 9000 Gent

BOUWHEER

Luc Dhaenens
Antwerpsesteenweg 460 te Gent
Karel Mortier
Quastraat 19 te Laarne

ARCHITECT

BACK architectenbureau bv
DOK Noord 4E / 201 - 9000 Gent
BTW BE 0642 547 202
0472 21 56 26 - ib@back-ar.be