


**ZIE BIJZONDERE  
VOORWAARDE(N)**

# STEDENBOUWKUNDIGE AANVRAAG

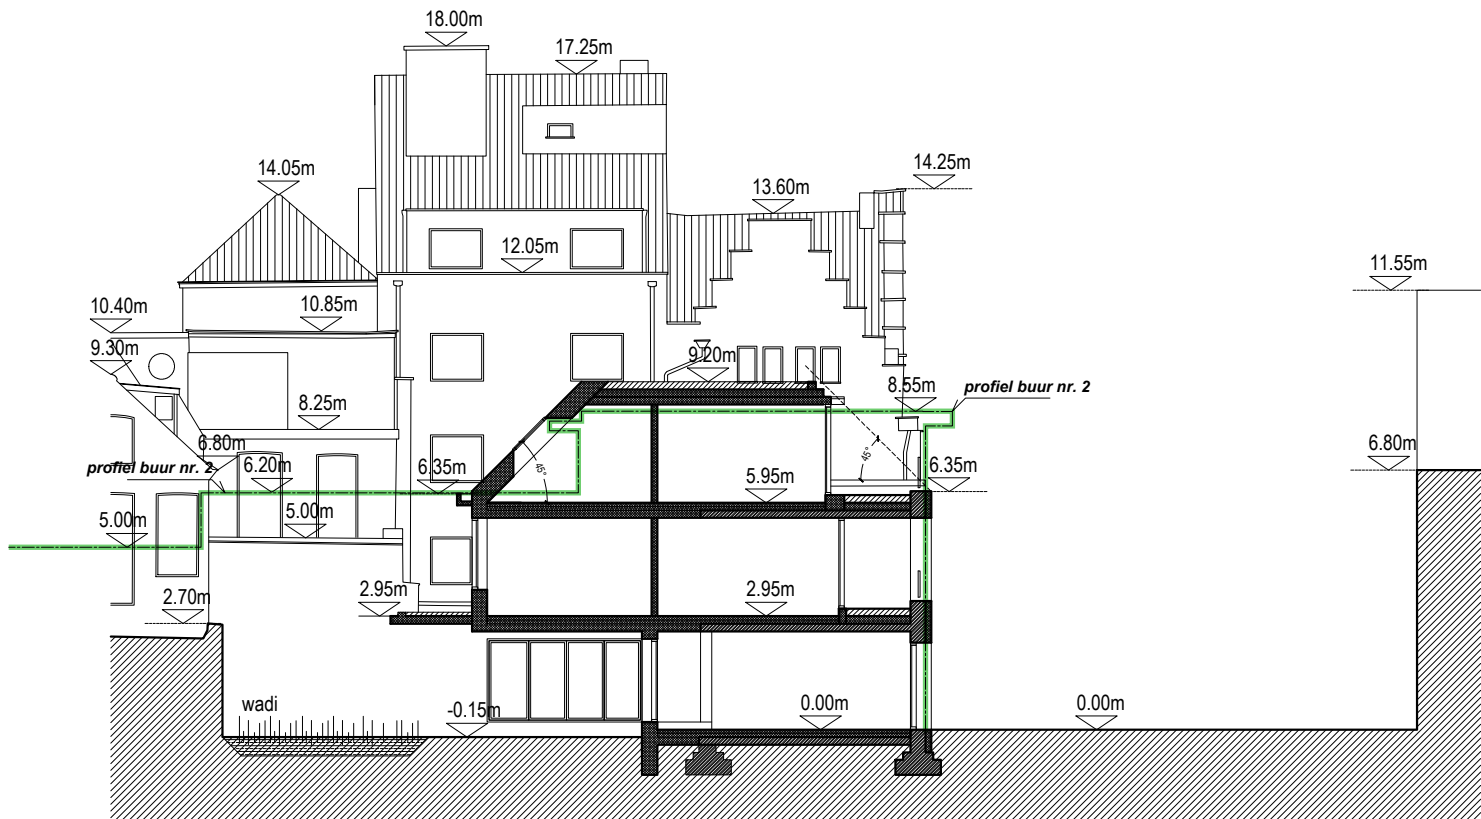

## TERREINPROFIEL

NIEUWE TOESTAND  
SCHAAL 1/200

DATUM

07-2026

## INHOUD

**stedenbouwkundige aanvraag**

### LEGENDE

1/200

BOUWPLAATS

Steendam 41 - Rembert Dodoensdreef  
te 9000 Gent

BOUWHEER

**Luc Dhaenens**  
Antwerpsesteenweg 460 te Gent

**Karel Mortier**  
Quastraat 19 te Laarne

ARCHITECT

**BACK architectenbureau bv**  
DOK Noord 4E / 201 - 9000 Gent  
BTW BE 0642 547 202  
0472 21 56 26 - [ib@back-ar.be](mailto:ib@back-ar.be)