


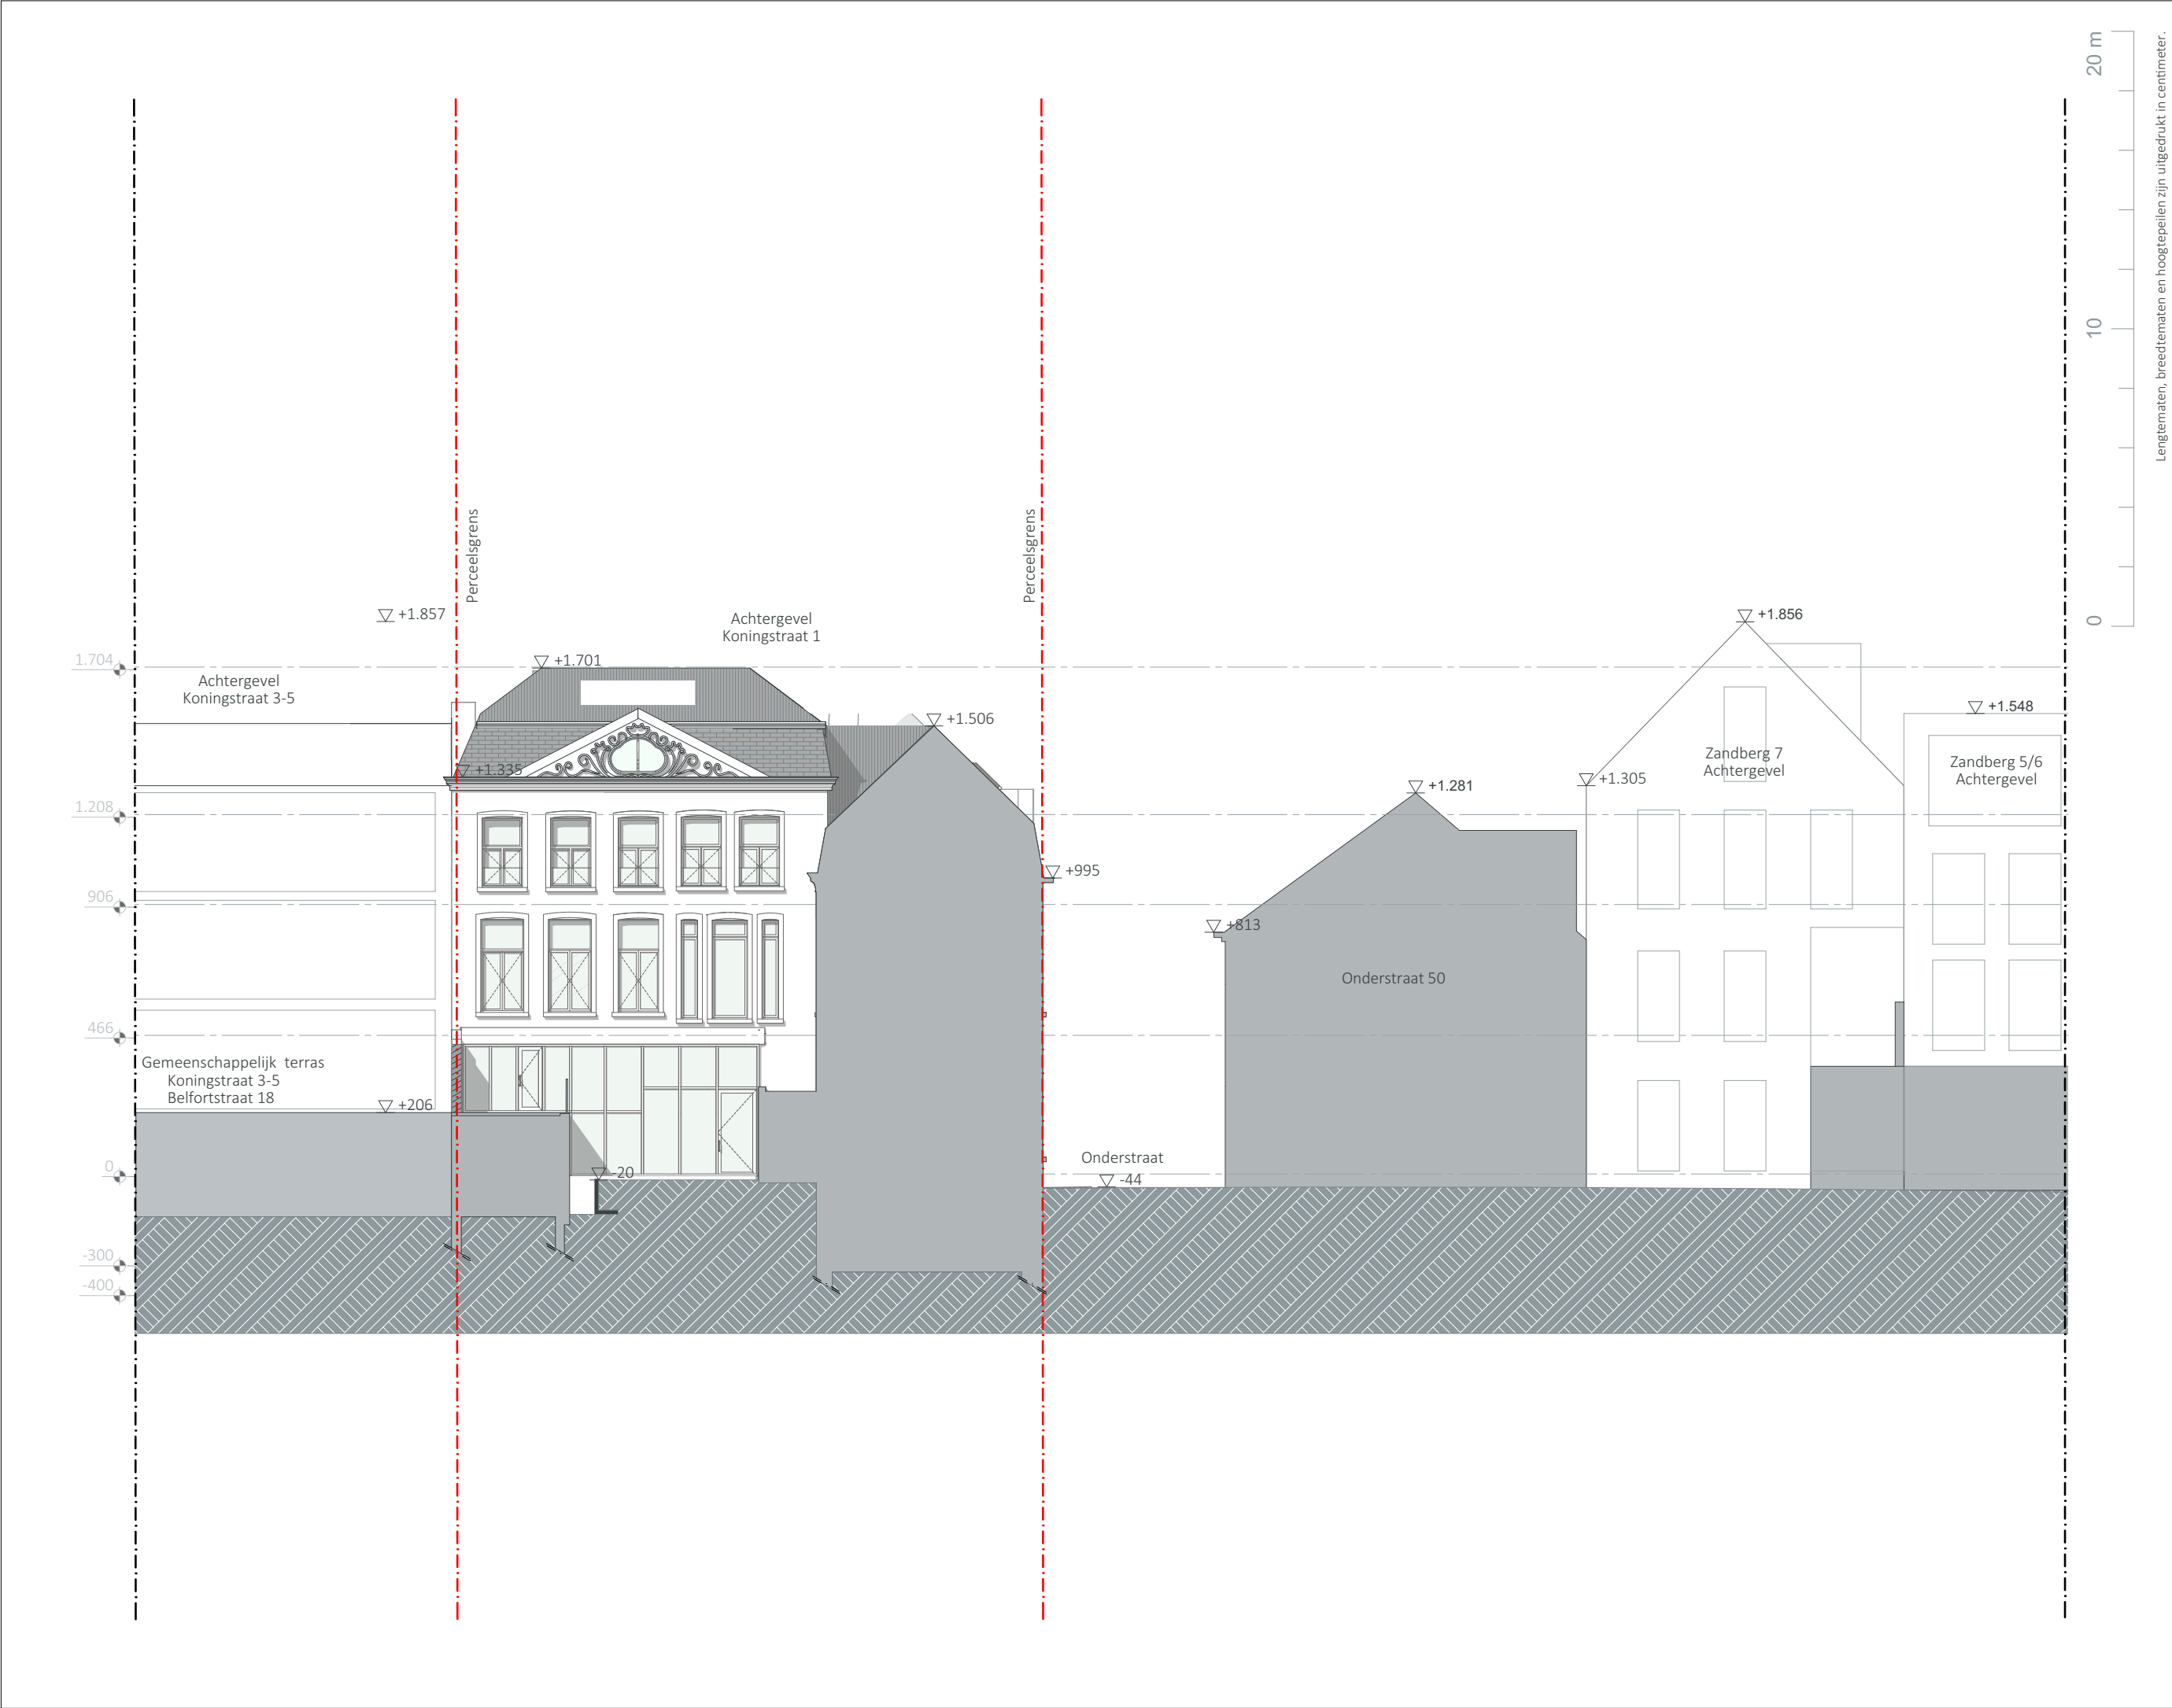

Lengtematen, breedtematen en hoogtepelen zijn uitgedrukt in centimeter.

ARCHTECO	KONINGSTRAAT 1			AB	N	T	-	-	Terreinprofiel NT	4
	Studies Architectuur: Arch & Teco Architecture and Planning Burg. cvba Coupure 55, B-9000 Gent tel_ 00 32 9 296 00 62 BTW BE 811.822.197 - RPR Gent info@arch-teco.com			Opdrachtgever: BELFORT 18NV Adelaarsstraat 24 9051 Sint-Denijs-Westrem			schaal			1:200
							datum			30/10/2020
							dossiernummer			3660-10