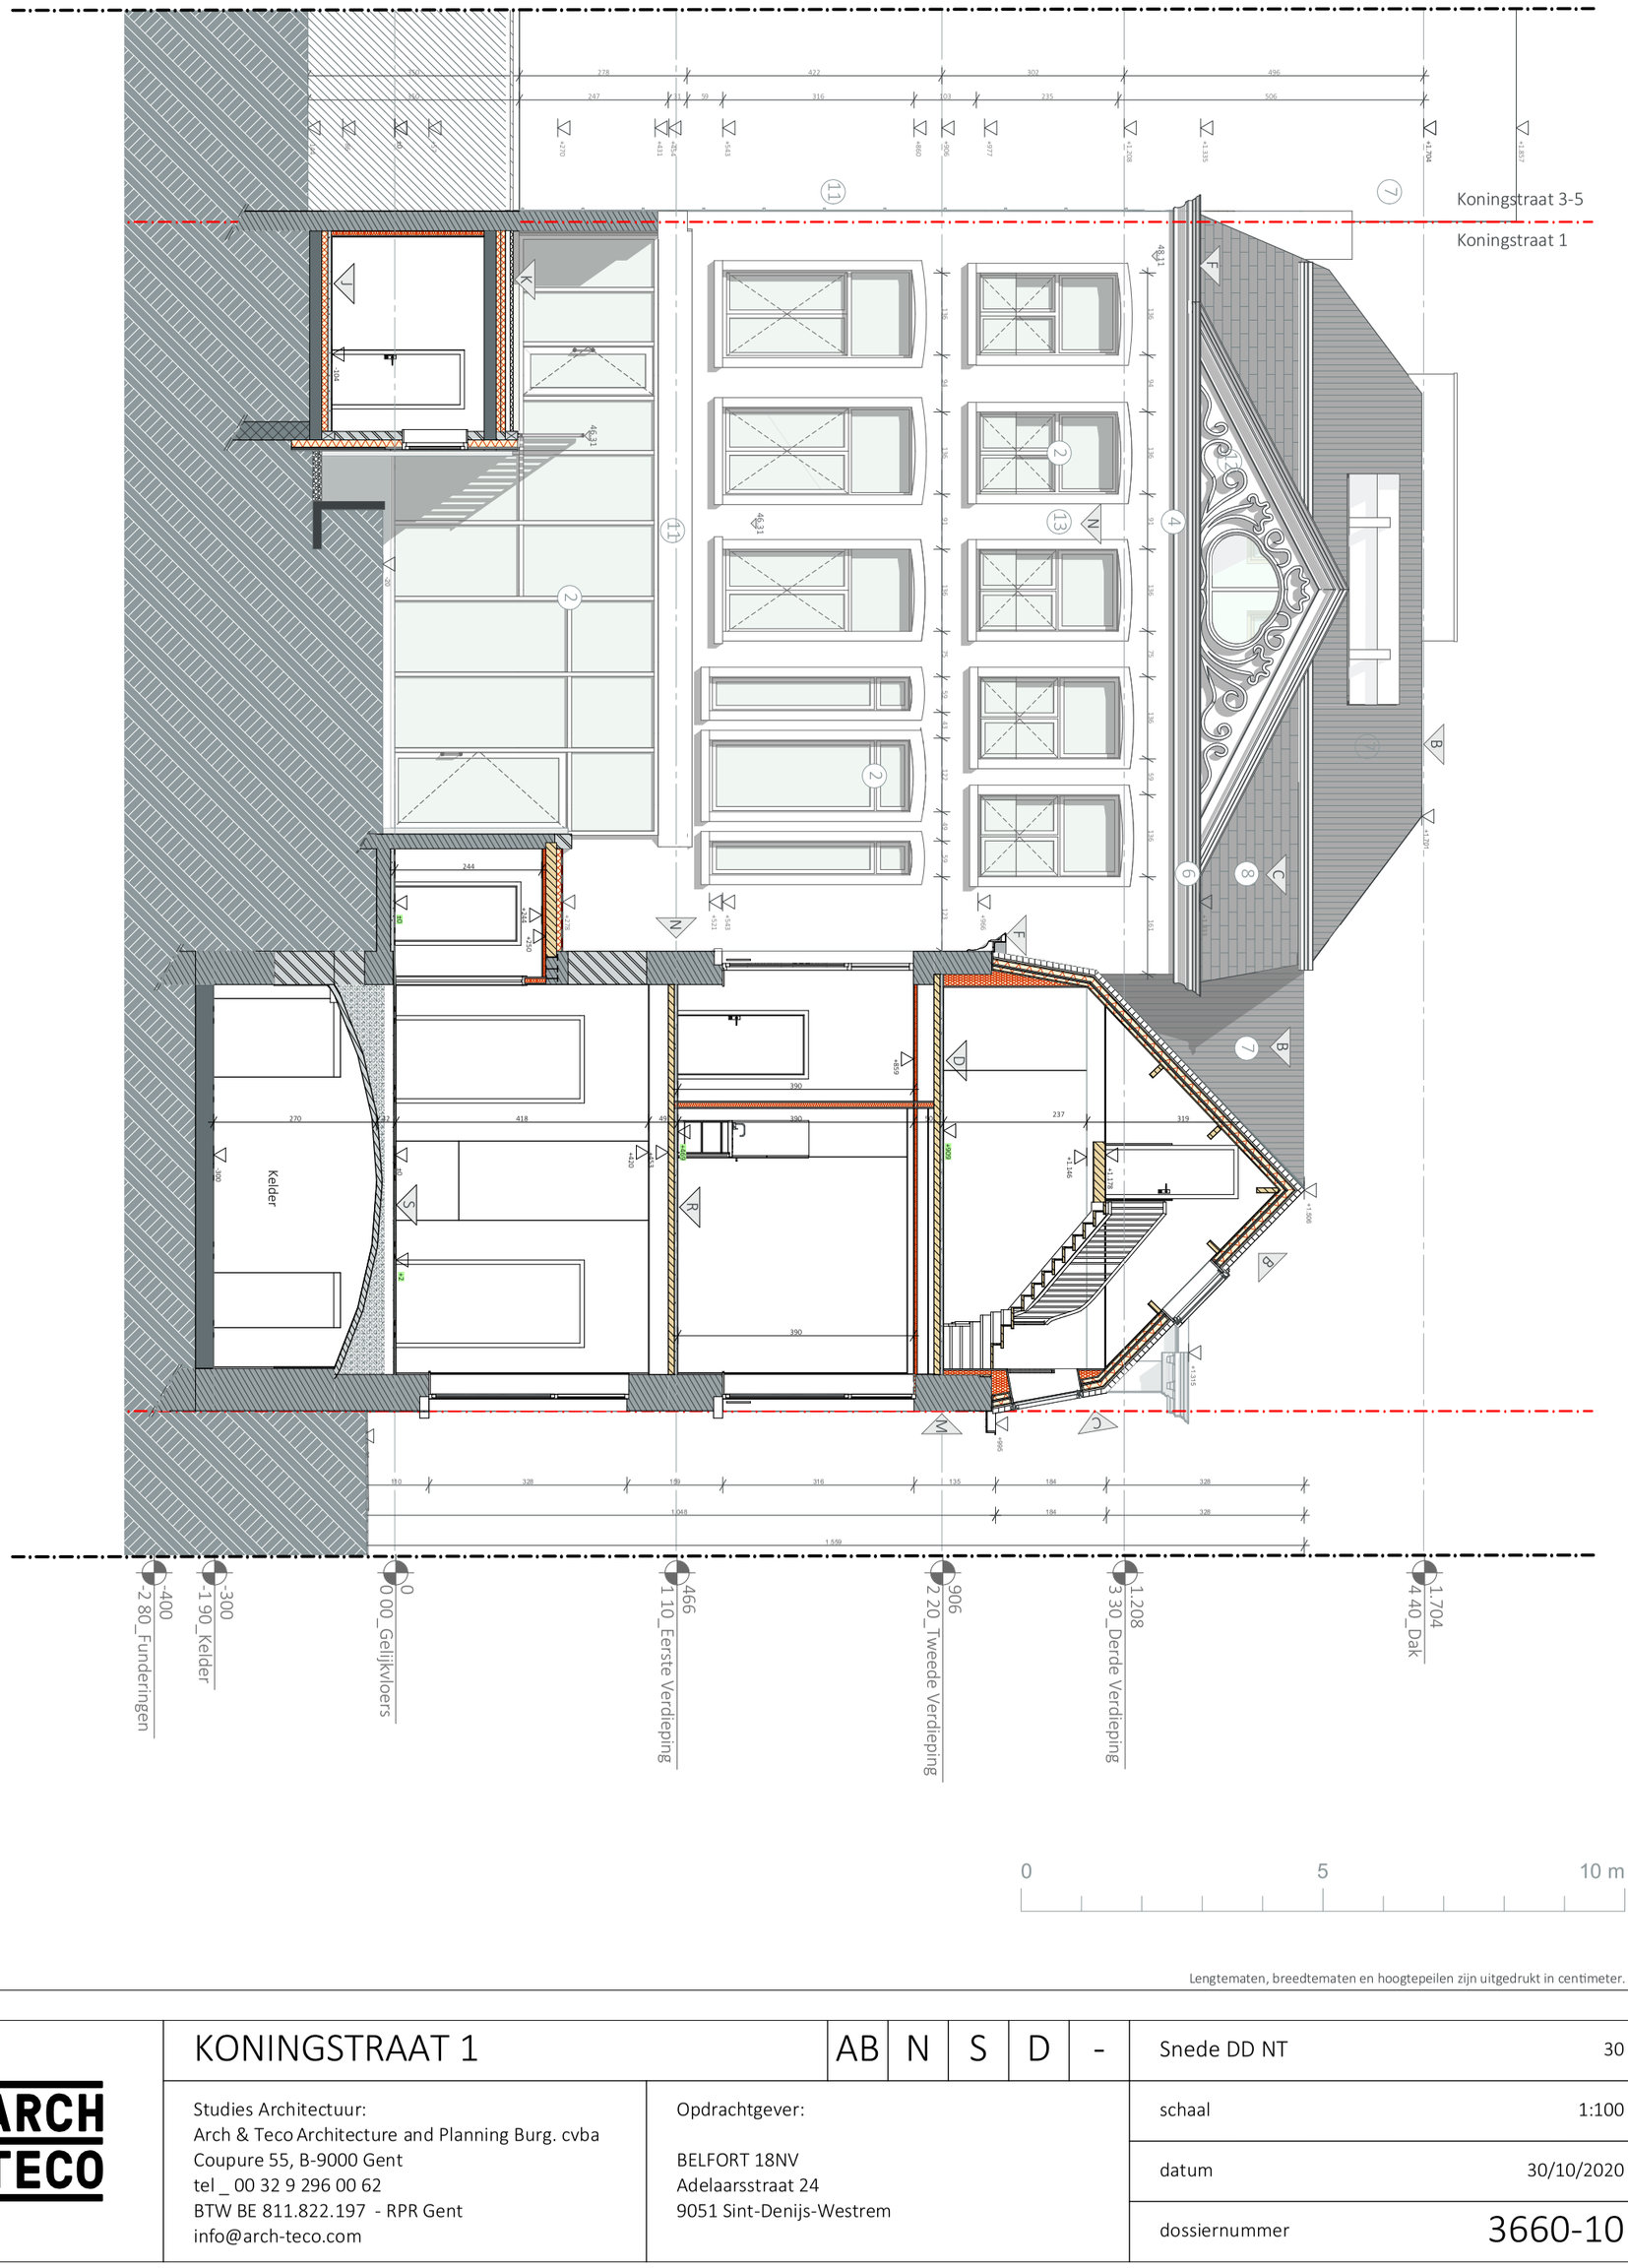



Lengtematen, breedtematen en hoogtepeilen zijn uitgedrukt in centimeter.

| | | | | | | | | |
|---|---|---|---|---|---|---|---|---|
| ARCH TECO | KONINGSTRAAT 1 | AB | N | S | D | - | Snede DD NT | 30 |
| | | | | | | | schaal | 1:100 |
| | | | | | | | datum | 30/10/2020 |
| | | | | | | | dossiernummer | 3660-10 |

Studies Architectuur:
Arch & Teco Architecture and Planning Burg. cvba
Coupure 55, B-9000 Gent
tel _ 00 32 9 296 00 62
BTW BE 811.822.197 - RPR Gent
info@arch-teco.com

Opdrachtgever:

BELFORT 18NV
Adelaarsstraat 24
9051 Sint-Denijs-Westrem