


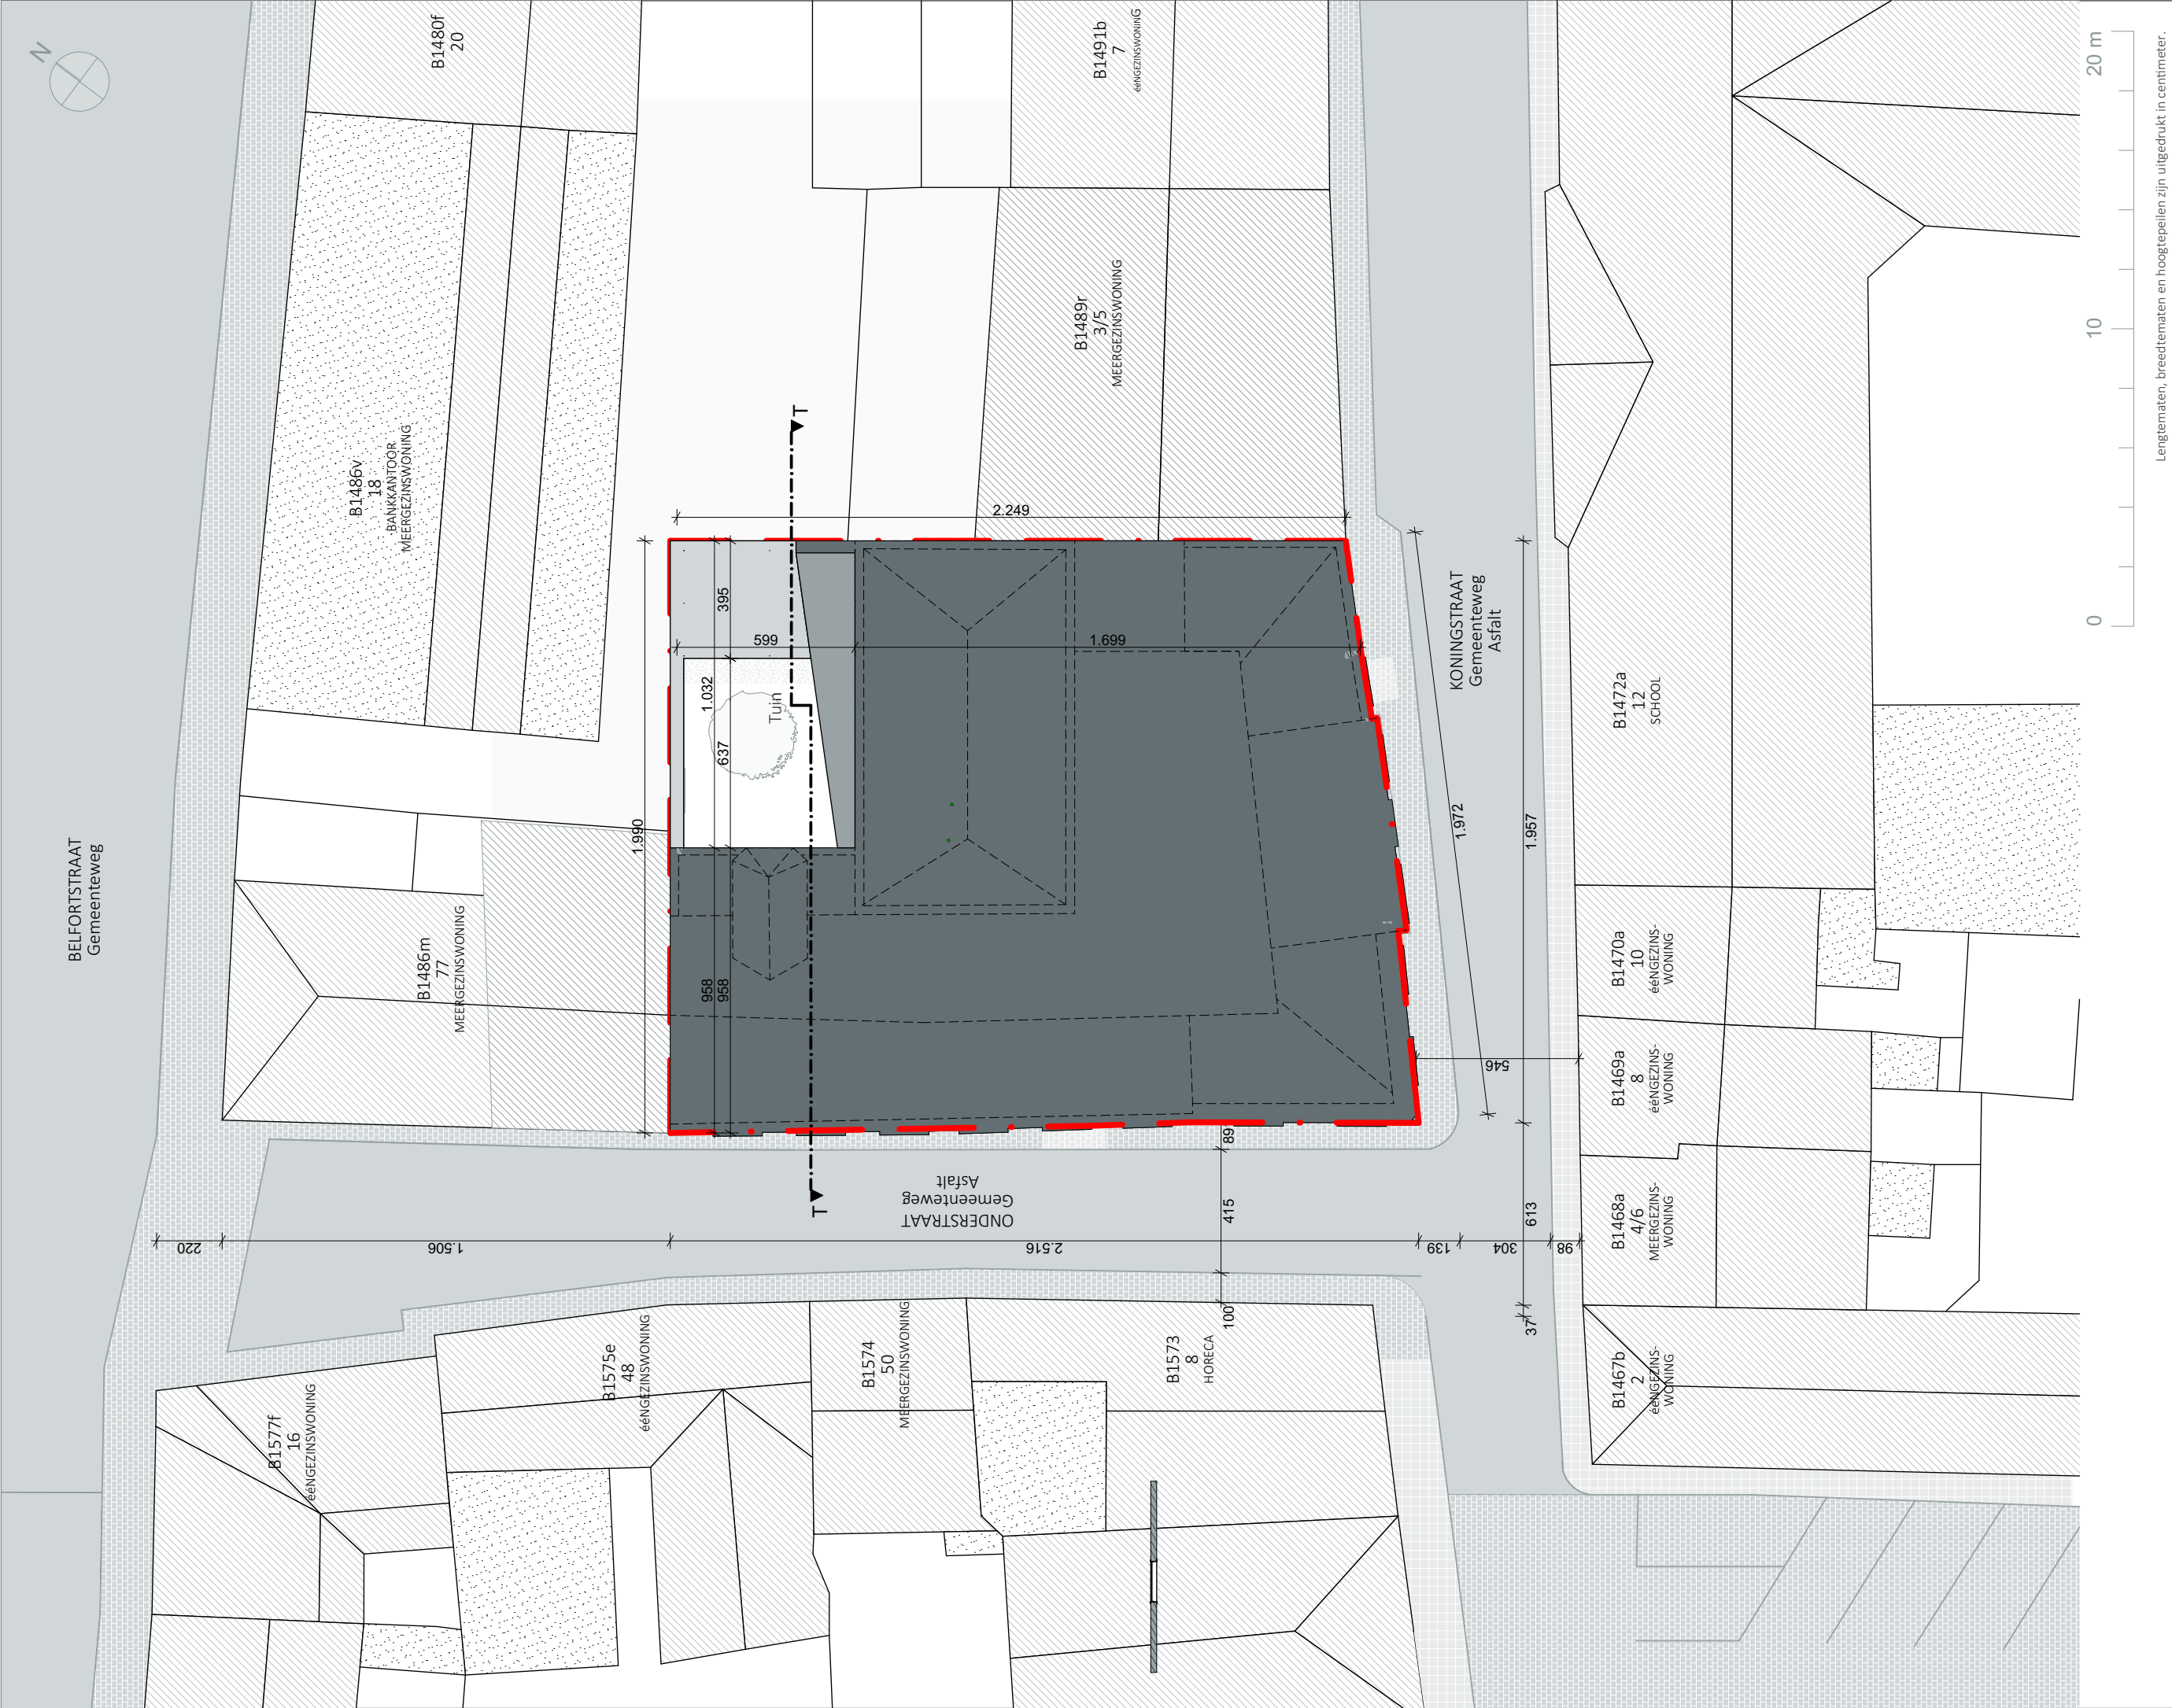

Lengtematen, breedtematen en hoogtepelen zijn uitgedrukt in centimeter.

ARCHTECO	KONINGSTRAAT 1					AB	N	I	-	-	Inplantingsplan NT	2
	Studies Architectuur: Arch & Teco Architecture and Planning Burg. cvba Coupure 55, B-9000 Gent tel_ 00 32 9 296 00 62 BTW BE 811.822.197 - RPR Gent info@arch-teco.com					Opdrachtgever: BELFORT 18NV Adelaarsstraat 24 9051 Sint-Denijs-Westrem					schaal	1:200
											datum	30/10/2020
											dossiernummer	3660-10