


ZIE BIJZONDERE VOORWAARDE(N)

ALGEMEEN:
De momenteel dichtgeschilderde
ramen op de verdiepingen worden
terug opengemaakt.

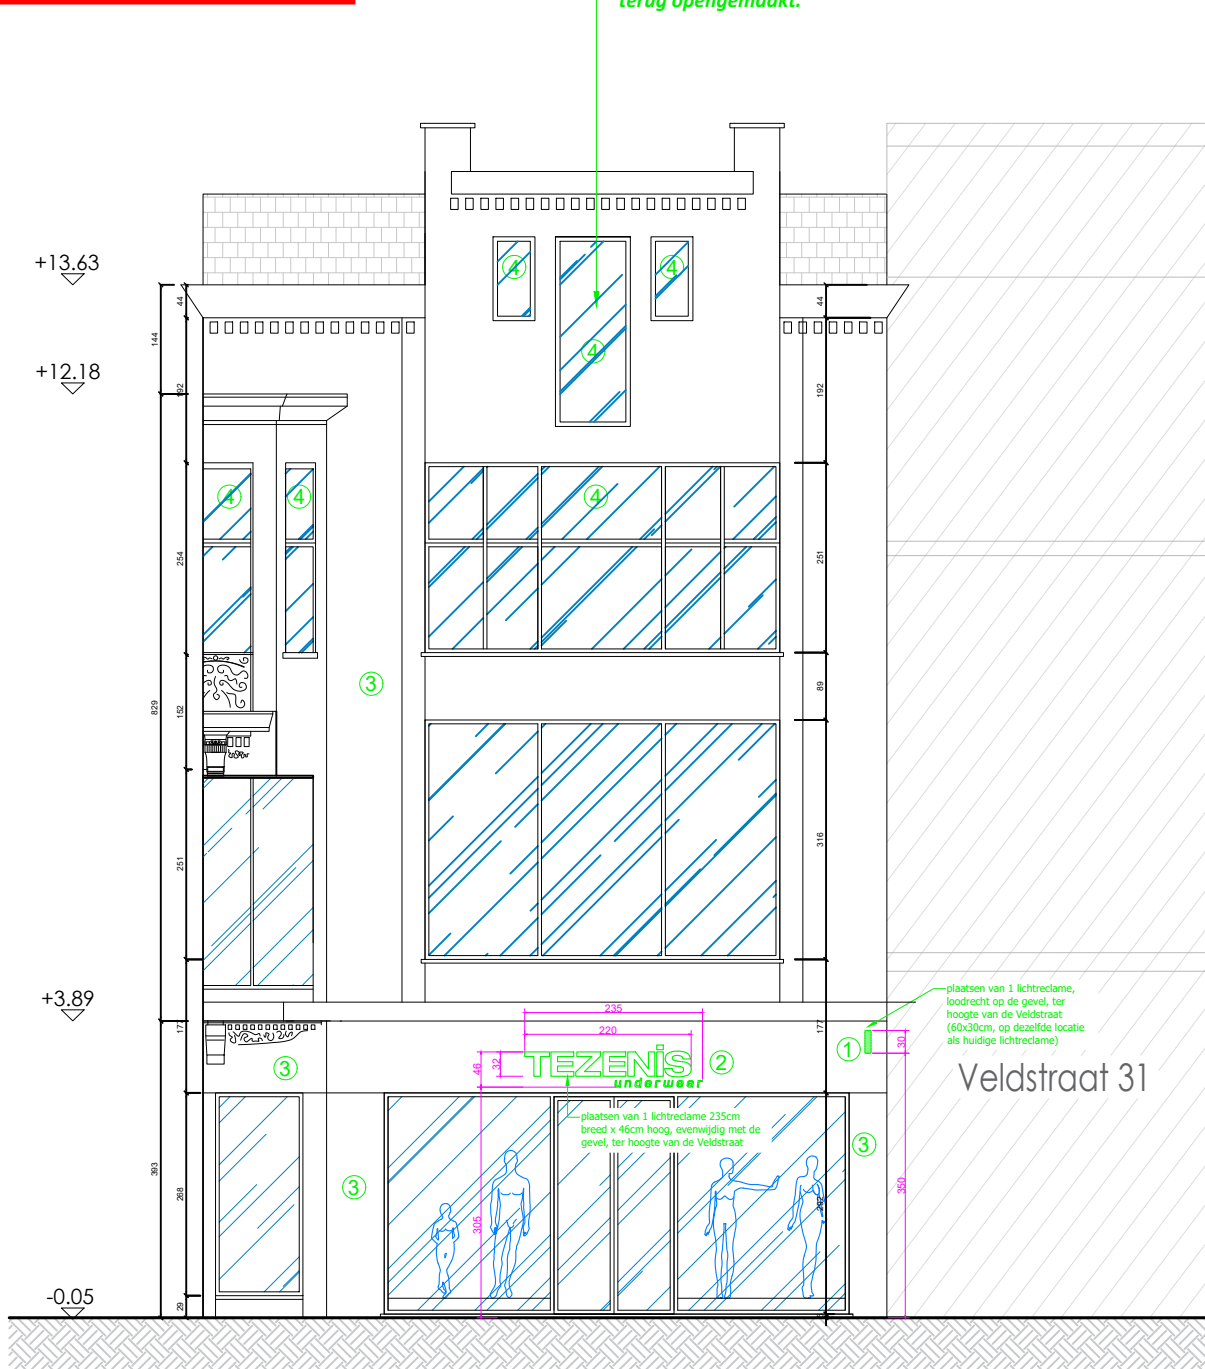

VELDSTRAAT

Algemeen:

- De zwart geschilderde gevel wordt herschilderd in een witte kleur, idem aan de rest van de gevel. De plinten worden geschilderd in grijs S 3500 -N.
- De momenteel dichtgeschilderde ramen op de verdieping worden terug opengemaakt.

Omgevingsvergunning voor het plaatsen van lichtreclames

Voorgevel (Veldstraat) - nieuwe toestand

LEGENDE

- 1 verlicht logo 60x30cm, loodrecht op de gevel Veldstraat
- 2 verlicht logo in aparte letters, parallel op de gevel
- 3 gevel geschilderd in kleur wit
- 4 beglazing ramen (niet meer dichtgeschilderd)
- 5 plint geschilderd in grijs S 3500 - N
- 6 permanente zeefdruk op de beglazing met merkelettering

Project-Projet TEZENIS GENT		Onderdeel Partie LICHTRECLAME	
Opdrachtgever Maitre d'oeuvre Tezenis		Blad Nr.-Feuille n° 09	
Adres-Adresse Veldstraat 29 9000 GENT		Kemmerk-Indice 	
Schaal-échelle 1/100		Calzedonia CALZEDONIA Finanziaria S.A. Belgium Branch Louizalaan 283 box 24 1050 Brussel	
Formaat-Format A4		Ontwerp en realisatie van winkelinrichting Coördinatie en Veiligheidscoördinatie contact: Veronique Broens Buitingweg 22 - B 3550 Heusden-Zolder T 014 308 486 Gsm 0496 12 07 58, e-mail: vrb@en-c.be	
Datum-Date 03/08/2026		handtekening voor akkoord 	
B. 			
C. 			
D. 			
BEZONDERE OPMERKING Alle maten en pellen zijn slechts gegeven ten titel van inlichting. Deze dienen door de aannemer(s) ter plaatse te worden gecontroleerd. Alle belangrijke verschillen dienen ten gepaste tijde overgemaakt te worden aan de ontwerper.			