


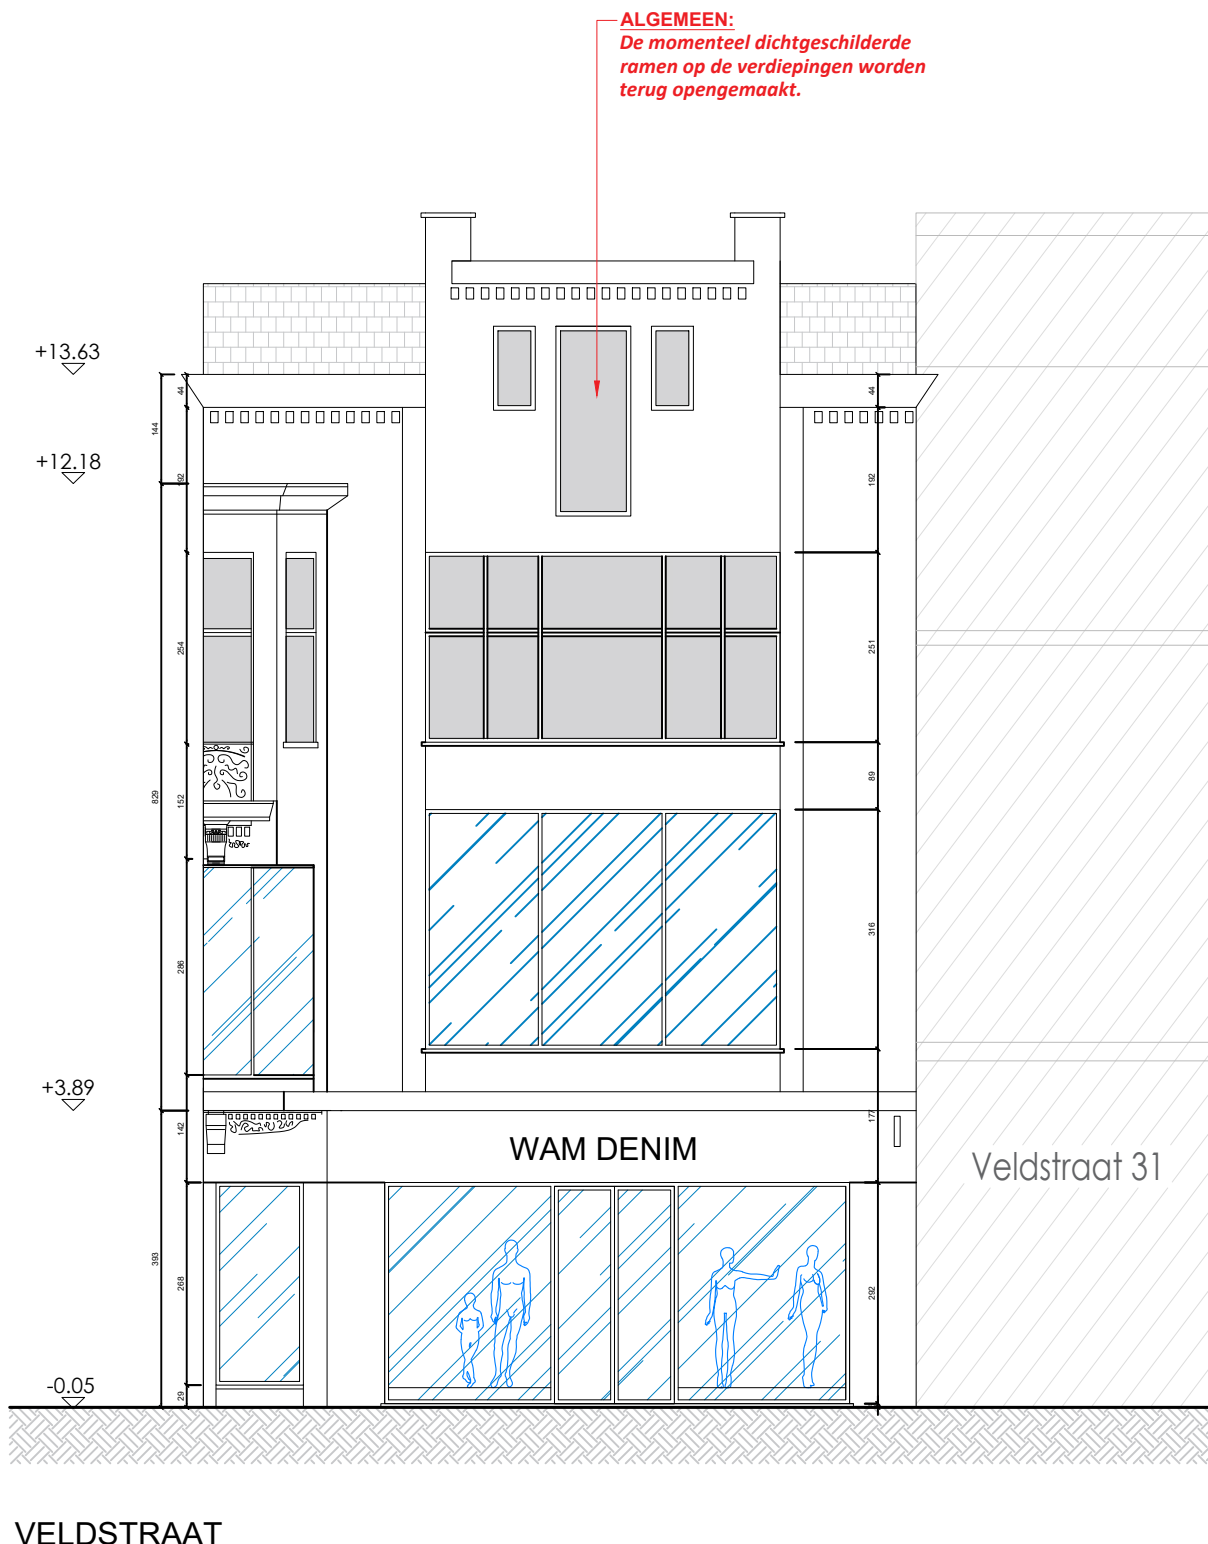

Algemeen:

- De zwart geschilderde gevel wordt herschilderd in een witte kleur, idem aan de rest van de gevel. De plinten worden geschilderd in grijs S 3500 -N.
- De momenteel dichtgeschilderde ramen op de verdieping worden terug opengemaakt.

Omgevingsvergunning voor het plaatsen van lichtreclames

Voorgevel (Veldstraat) - bestaande toestand

Project-Projet TEZENIS GENT		Onderdeel LICHTRECLAME	
Opdrachtgever Tezenis		Blad Nr.-Feuille n°	
Maitre d'oeuvre Veldstraat 29		08	
Adres-Adresse 9000 GENT		Kenmerk-Indice	
Schaal-échelle 1/100		Kenmerk-Indice	
Formaat-Format A4		Kenmerk-Indice	
Datum-Date 03/08/2026		Kenmerk-Indice	
B.		Kenmerk-Indice	
C.		Kenmerk-Indice	
D.		Kenmerk-Indice	
BEZONDERE OPMERKING		Kenmerk-Indice	
Alle maten en pellen zijn slechts gegeven ten titel van inlichting. Deze dienen door de aannemer(s) ter plaatse te worden gecontroleerd.		Kenmerk-Indice	
Alle belangrijke verschillen dienen ten gepaste tijde overgemaakt te worden aan de ontwerper.		Kenmerk-Indice	



Ontwerp en realisatie van winkelinterior
Coördinatie en Veiligheidscoördinatie
contact: Veronique Biers
Buitingweg 22 - B 3550 Heusden-Zolder
T 014 300 486
Gsm 0496 12 07 58, e-mail: vb@m-enc.be

CALZEDONIA Finanziaria S.A.
Belgium Branch
Louizaleen 283 box 24
1050 Brussel

handtekening voor akkoord