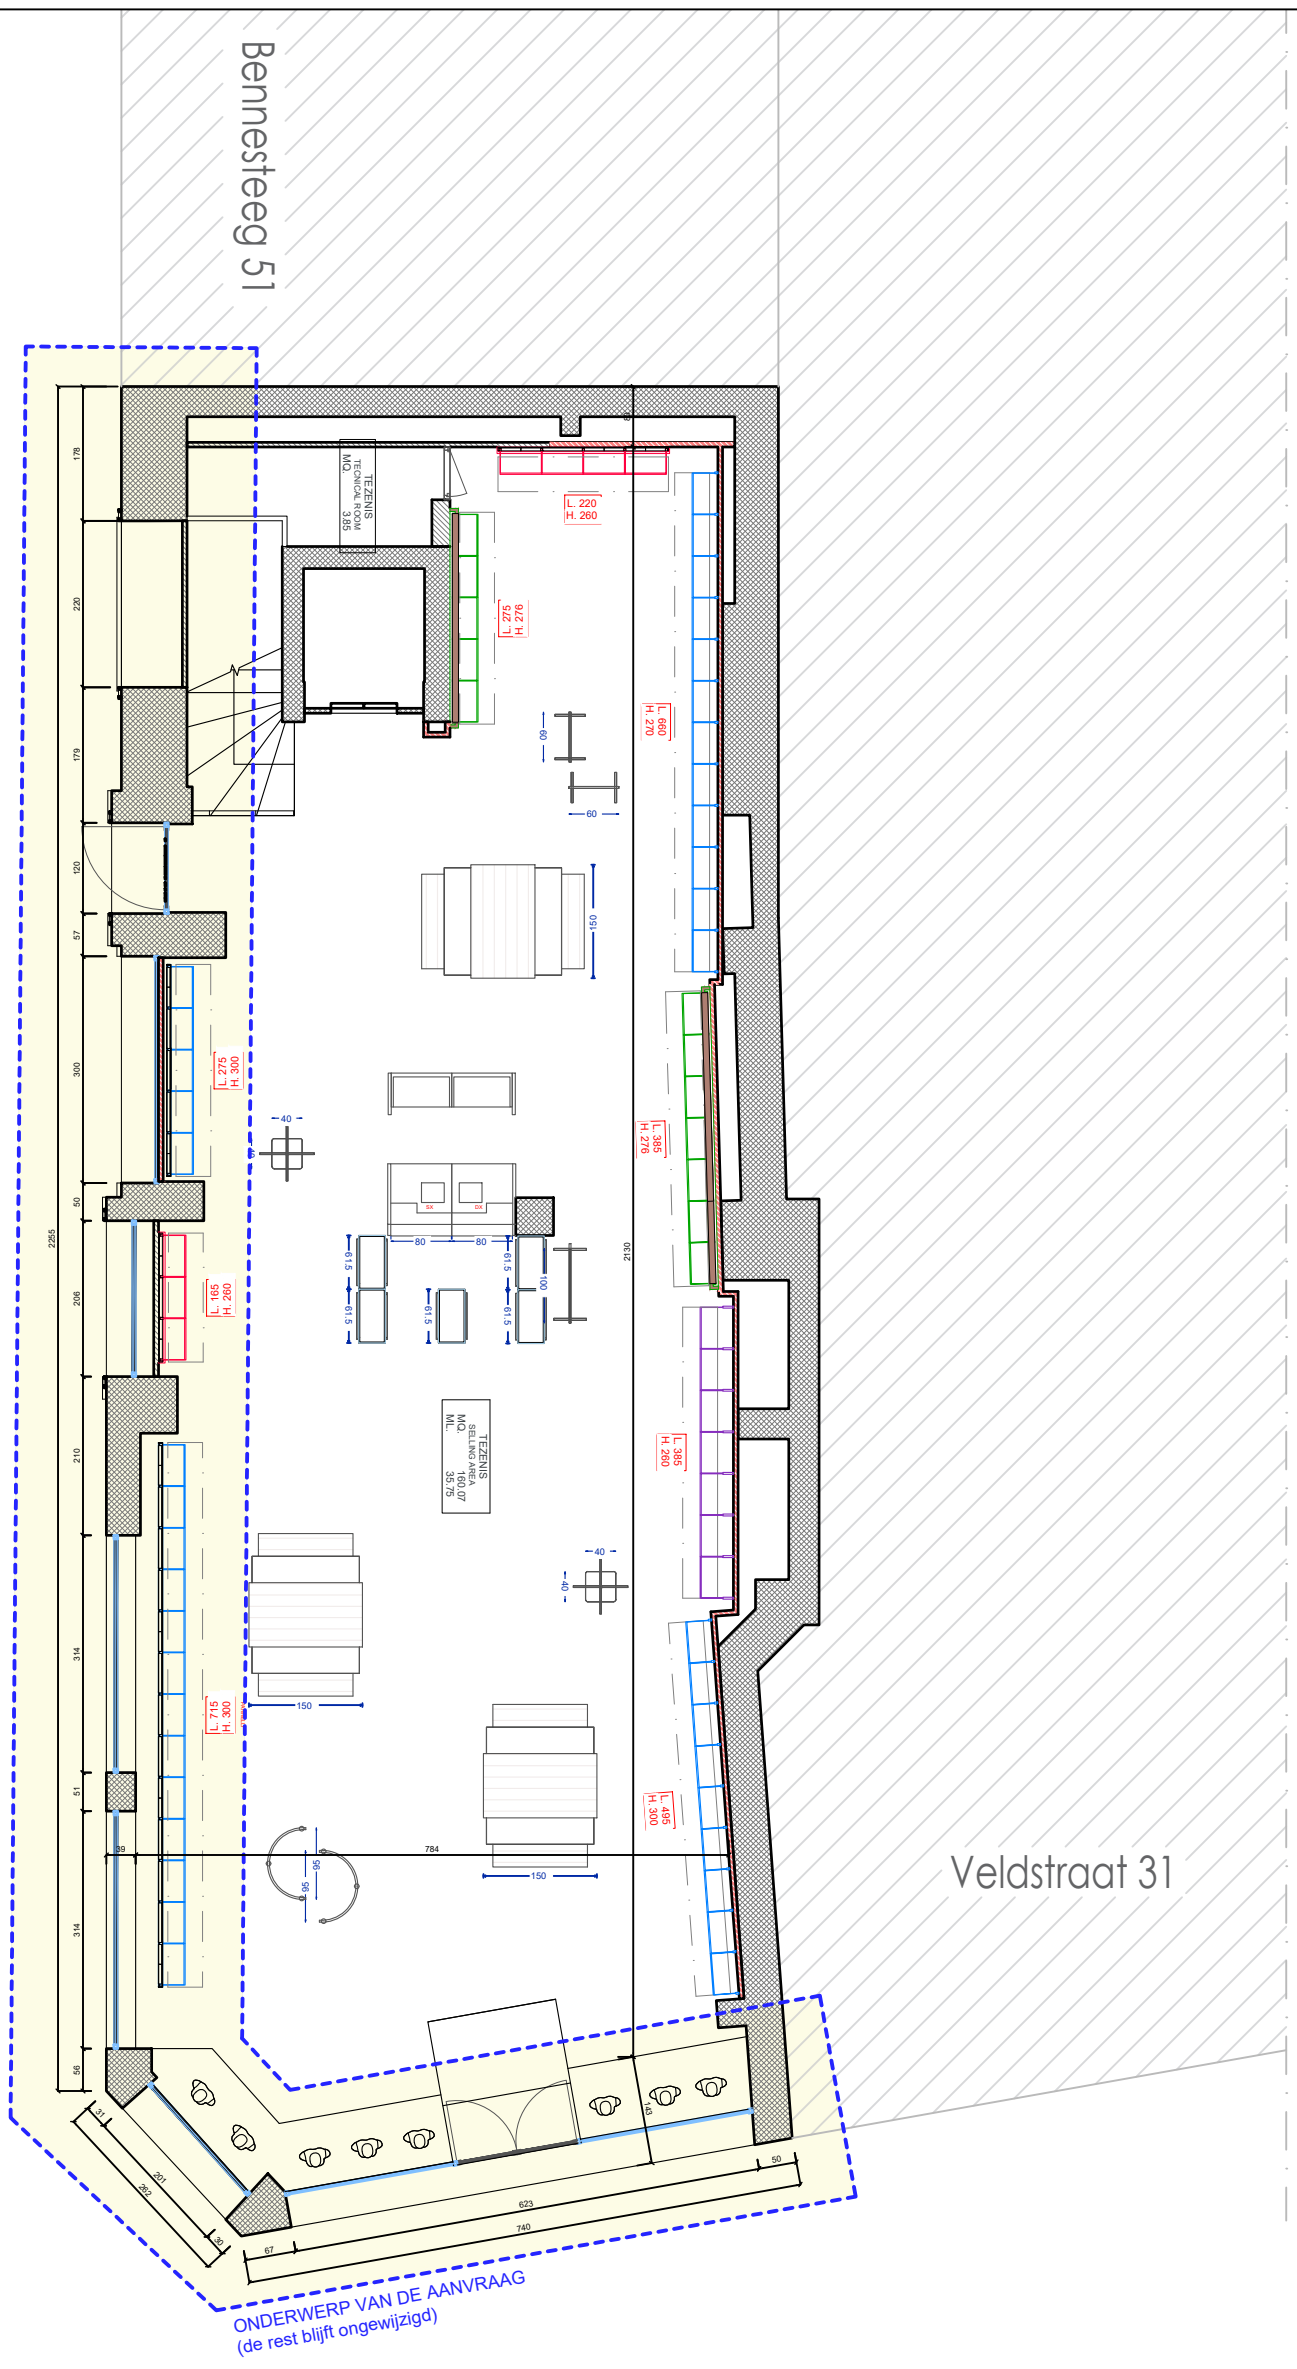


Algemeen:

- *De zwart geschilderde gevel wordt herschilderd in een witte kleur, idem aan de rest van de gevel.*
- *De plinten worden geschilderd in grijs S 3500 -N.*
- *De momenteel dichtgeschilderde ramen op de verdieping worden terug opengemaakt.*

Omgevingsvergunning voor het plaatsen van lichtreclames

Grondplan gelijkvloers - bestaande toestand

Projekt-Projet	**TEZENIS GENT**
Onderdeel Partie	LICHTRECLAME
Opdrachtgever Maitre d'oeuvre	Tezenis
Adres-Adresse	Veldstraat 29 9000 GENT
Blad Nr.-Feuille n°	01
Kenmerk-Indice	
Schaal-échelle	1/100
Formaat-Format	A3
Datum-Date	03/08/2026
B:	
C:	
D:	

M&C
Ontwerp en realisatie van winkelinrichting
Coördinatie en Veiligheidscoördinatie
contact: Veronique Broers
Buitingweg 22 - B 3550 Heusden-Zolder
T 014 592 466
Gsm 0496 12 07 08, e-mail: vb@m-en-c.be

CALZEDONIA Finanziaria S.A.
Belgium Branch
Louizalaan 283 box 24
1050 Brussel
handtekening voor akkoord

BELANGRIJKE OPMERKING
Alle maten en peilen zijn slechts gegeven ten titel van inlichting. Deze dienen door de aannemer(s) ter plaatse te worden gecontroleerd
Alle belangrijke verschillen dienen ten gepaste tijde overgemaakt te worden aan de ontwerper.