


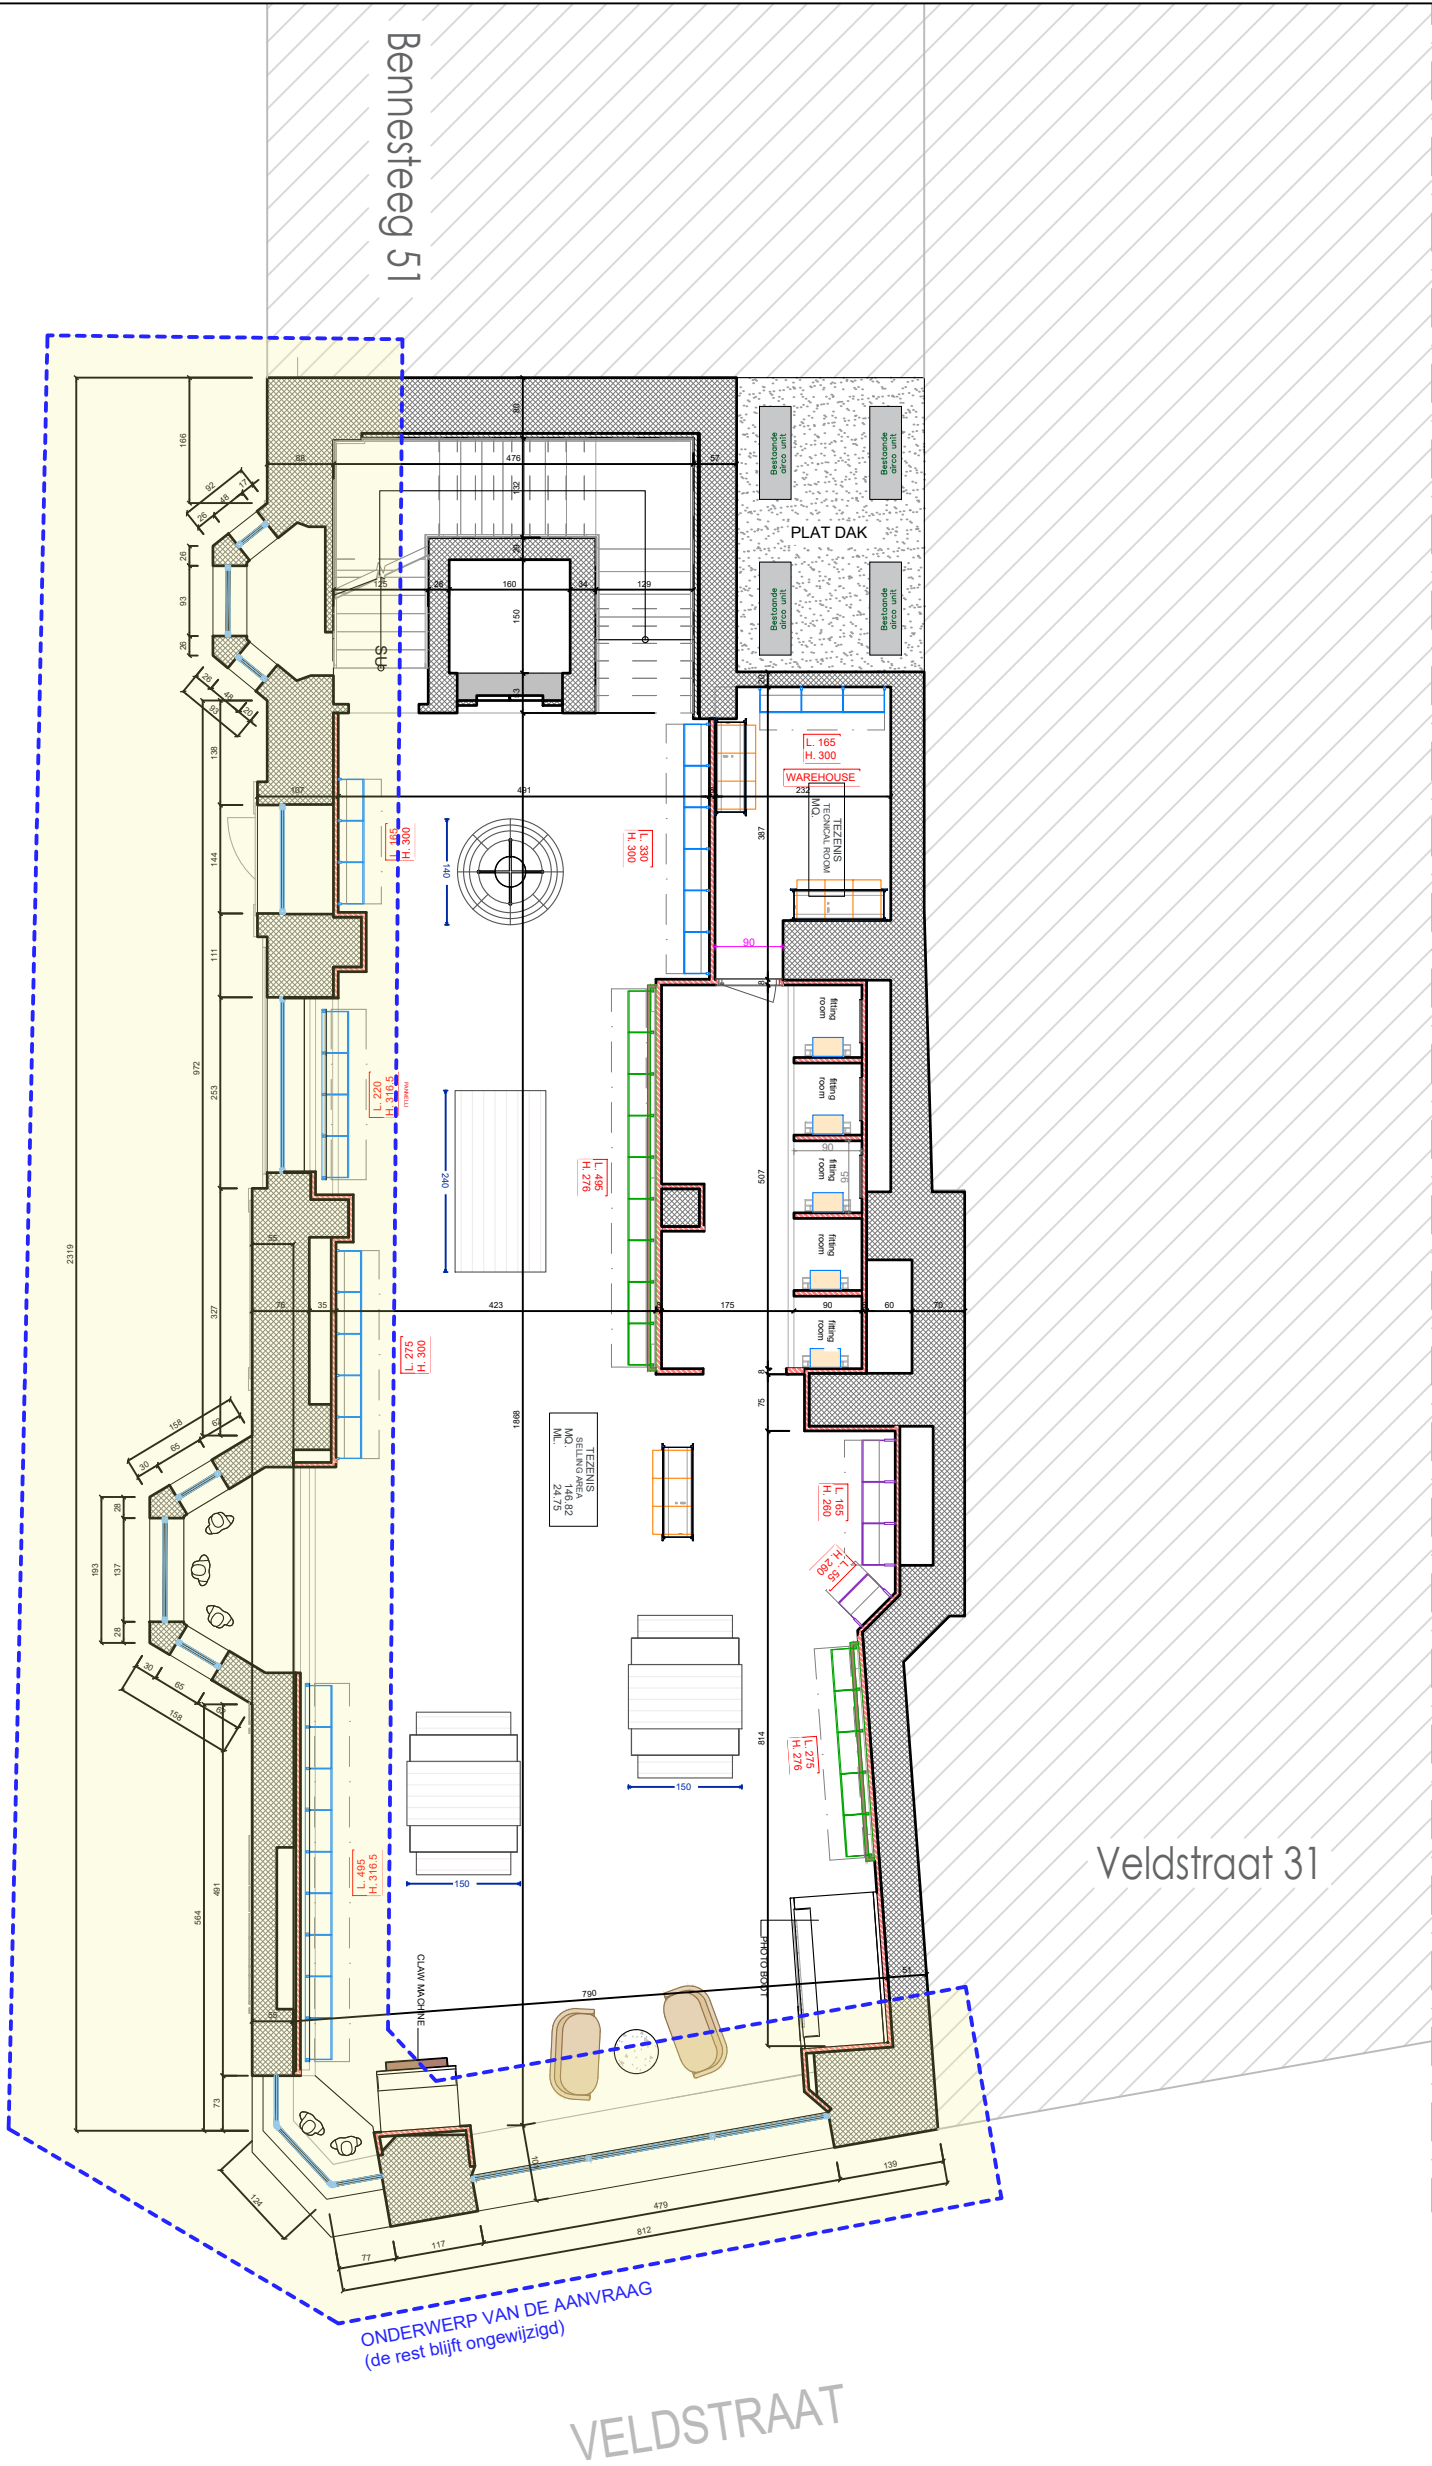

- Algemeen:**
- De zwart geschilderde gevel wordt herschilderd in een witte kleur, idem aan de rest van de gevel.
 - De plinten worden geschilderd in grijs S 3500 -N.
 - De momenteel dichtgeschilderde ramen op de verdieping worden terug opengemaakt.

Omgevingsvergunning voor het plaatsen van lichtreclames

Grondplan verdieping - bestaande toestand

Project-Projet TEZENIS GENT		Onderdeel Partie LICHTRECLAME	
Opdrachtgever Maitre d'oeuvre Tezenis		Blad Nr.-Feuille n° 03	
Adres-Adresse Veldstraat 29 9000 GENT		Kenmerk-Indice	
Schaal-échelle 1/100		 M&C CALZEDONIA Finanziaria S.A. Belgium Branch Louizalaan 283 box 24 1050 Brussel handtekening voor akkoord	
Formaat-Format A3			
Datum-Date 03/08/2026			
B:			
C:			
D:			
BELANGRIJKE OPMERKING Alle maten en peilen zijn slechts gegeven ten titel van inlichting. Deze dienen door de aannemer(s) ter plaatse te worden gecontroleerd Alle belangrijke verschillen dienen ten gepaste tijde overgemaakt te worden aan de ontwerper.			