


ZIE BIJZONDERE
VOORWAARDE(N)

BENNESTEEG

Bennesteeg 51

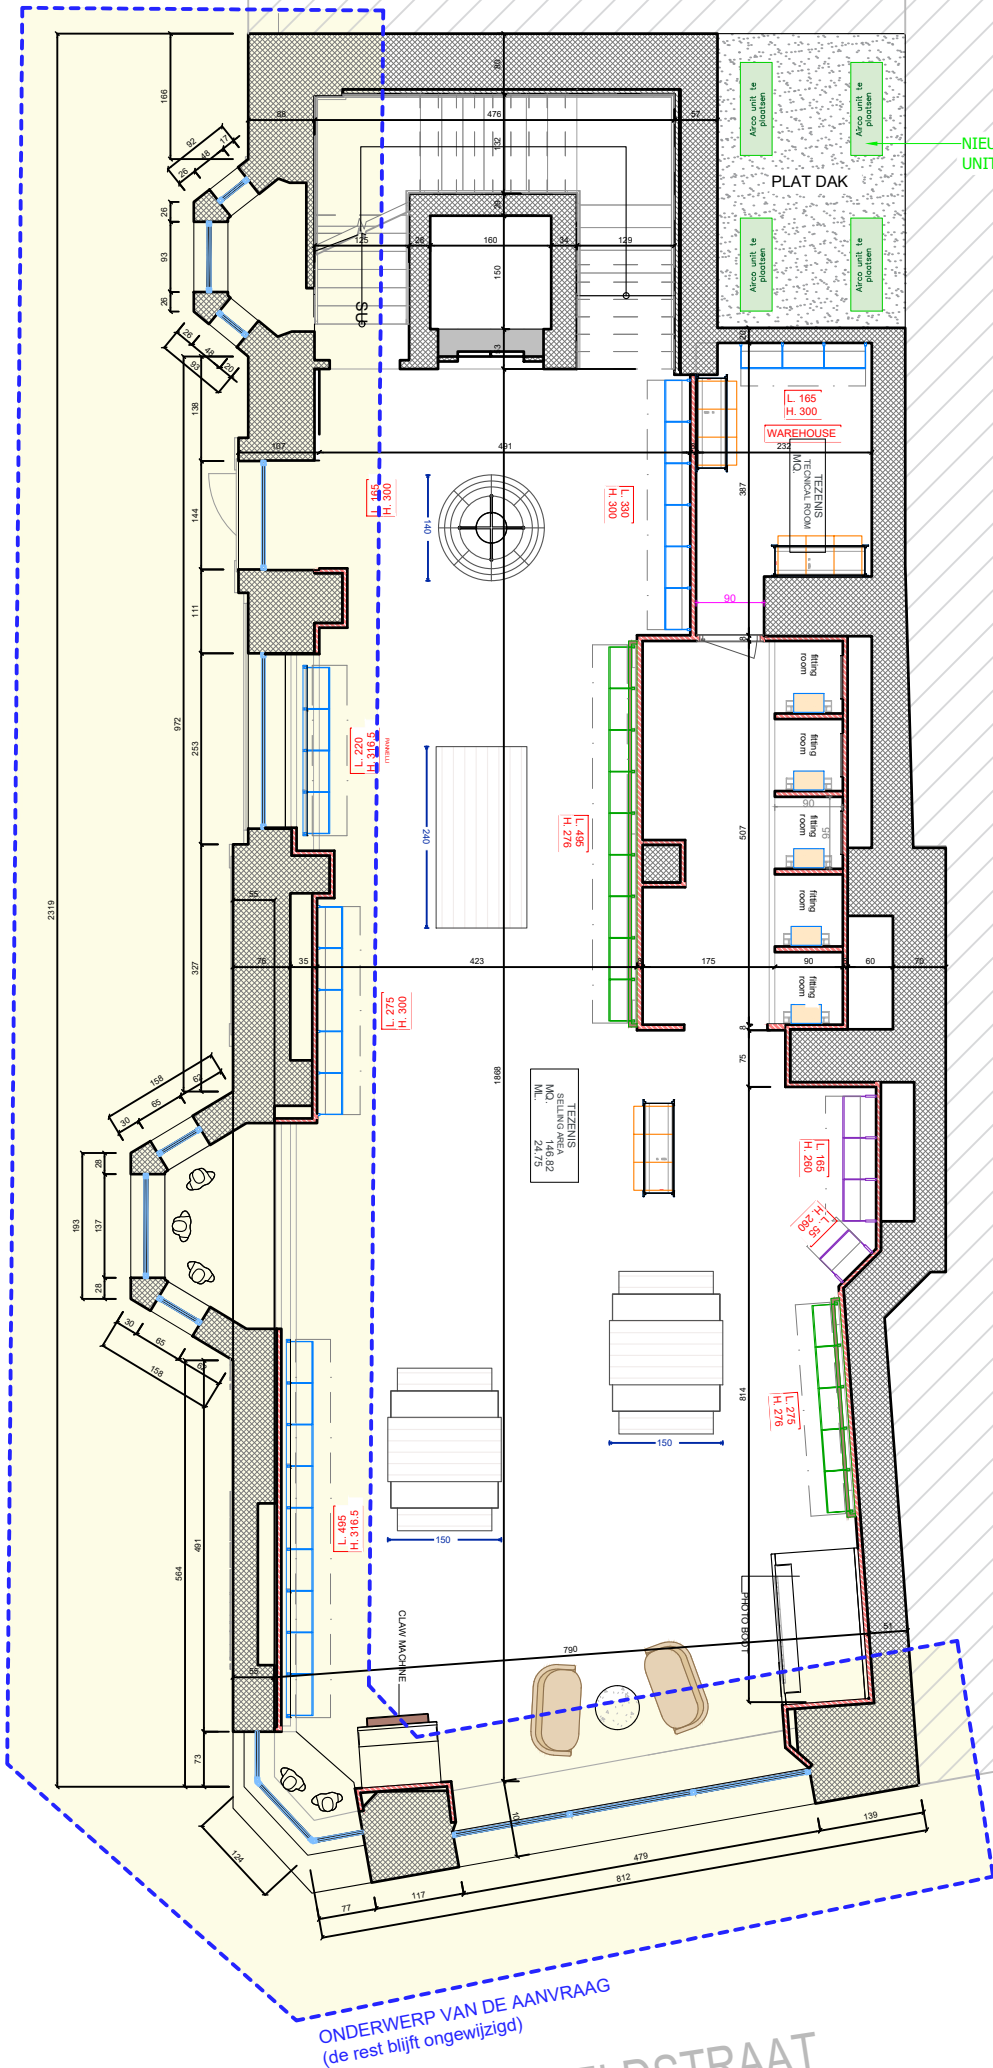

Veldstraat 31

VELDSTRAAT

- Algemeen:**
- De zwart geschilderde gevel wordt herschilderd in een witte kleur, idem aan de rest van de gevel.
 - De plinten worden geschilderd in grijs S 3500 -N.
 - De momenteel dichtgeschilderde ramen op de verdieping worden terug opengemaakt.

Omgevingsvergunning voor het plaatsen van lichtreclames

Grondplan verdieping - nieuwe toestand

Project-Projet TEZENIS GENT		Onderdeel Partie LICHTRECLAME	
Opdrachtgever Maitre d'oeuvre Tezenis			
Adres-Adresse Veldstraat 29 9000 GENT			
Schaal-échelle 1/100			
Formaat-Format A3			
Datum-Date 03/08/2026			
12/08/2026			
B:			
C:			
D:			
		M&C Ontwerp en realisatie van winkelinrichting Coördinatie en Veiligheidscoördinatie contact: Veronique Broers Bultingweg 22 - B 3550 Heusden-Zolder T 014 592 466 Gam 0496 12 07 08, e-mail: vb@m-en-c.be	
		CALZEDONIA Finanziaria S.A. Belgium Branch Louizalaan 283 box 24 1050 Brussel handtekening voor akkoord	
BELANGRIJKE OPMERKING Alle maten en peilen zijn slechts gegeven ten titel van inlichting. Deze dienen door de aannemer(s) ter plaatse te worden gecontroleerd Alle belangrijke verschillen dienen ten gepaste tijde overgemaakt te worden aan de ontwerper.			