



**ZIE BIJZONDERE  
VOORWAARDE(N)**

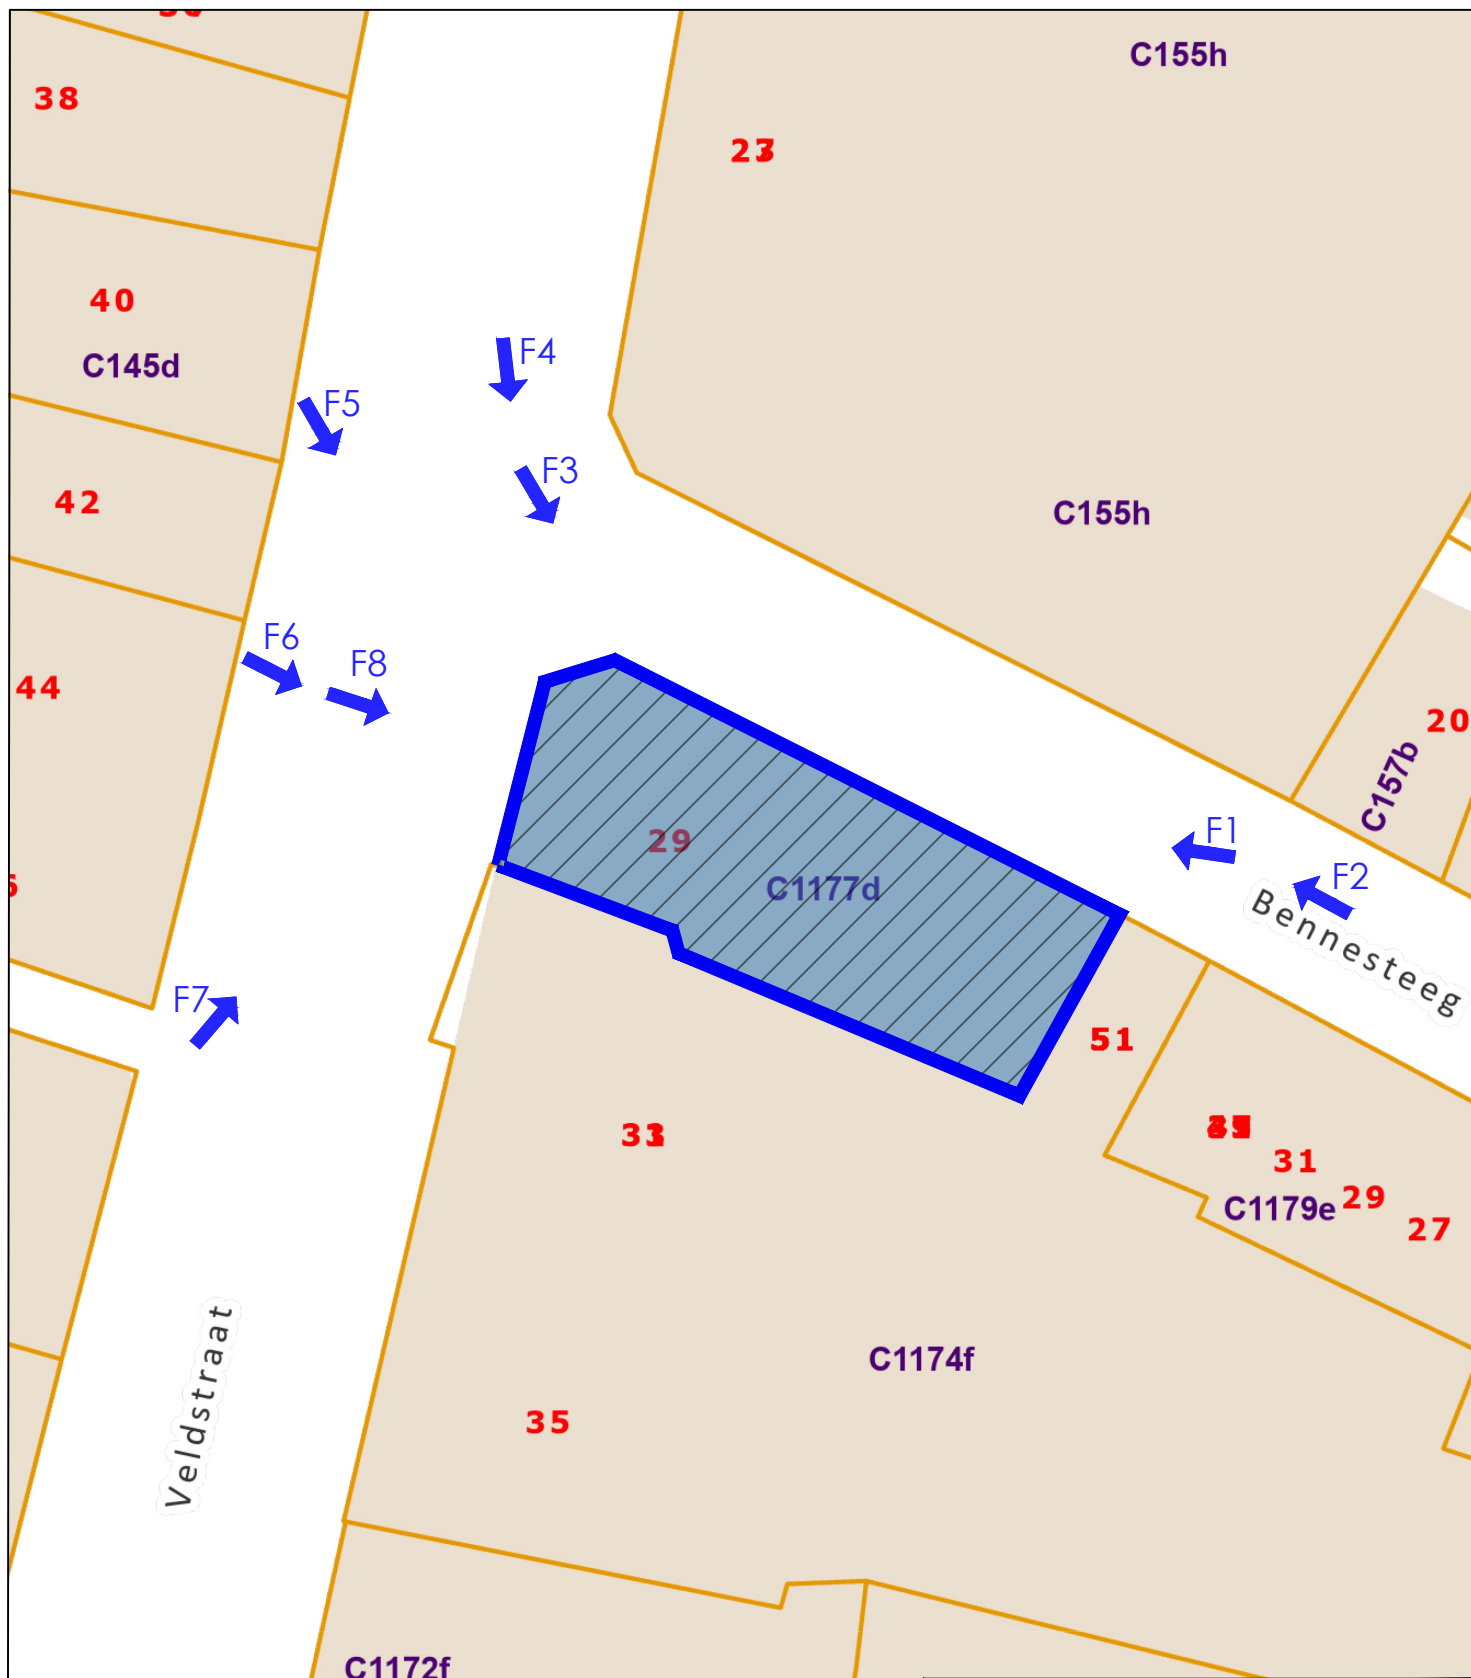

**Omgevingsvergunning voor het plaatsen van lichtreclames**

**Inplantingsplan - bestaande toestand**

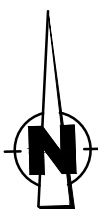

|   |                          |   |  |
|---|--------------------------|---|--|
| <b>Project-Projet</b> <b>TEZENIS GENT</b>   |                          | <b>Onderdeel</b> <b>Parce</b> <b>LICHTRECLAME</b>   |  |
| Opdrachtgever<br>Maitre d'oeuvre<br>Tezenis   |                          | Blad Nr.-Feuille n°<br>05   |  |
| Adres-Adresse<br>Veldstraat 29<br>9000 GENT   |                          | Kenmerk-Indice   |  |
| Schaal-échelle<br>Formaat-Format<br>1/250<br>A4   | Datum-Date<br>03/08/2026 |  <b>CALZEDONIA Finanziaria S.A.</b><br>Belgium Branch<br>Louizalaan 283 box 24<br>1050 Brussel<br>handtekening voor akkoord                                                        |  |
| Ontwerp en realisatie van winkelinrichting<br>Coördinatie en Veiligheidscoördinatie<br>contact: Veronique Broers<br>Ruttingweg 22 • B-1050 Houtem-Elster<br>Gent 0498 12 07 06 • e-mail: vrb@m-c.be |                          | <b>BEZONDERE OPMERKING</b><br>Alle maten en pelen zijn slechts gegeven ten titel van inlichting. Deze dienen door de aanvrager(s) ter plaatse te worden gecontroleerd.<br>Alle belangrijke verschillen dienen ten gepaste tijde overgemaakt te worden aan de ontwerper. |  |