


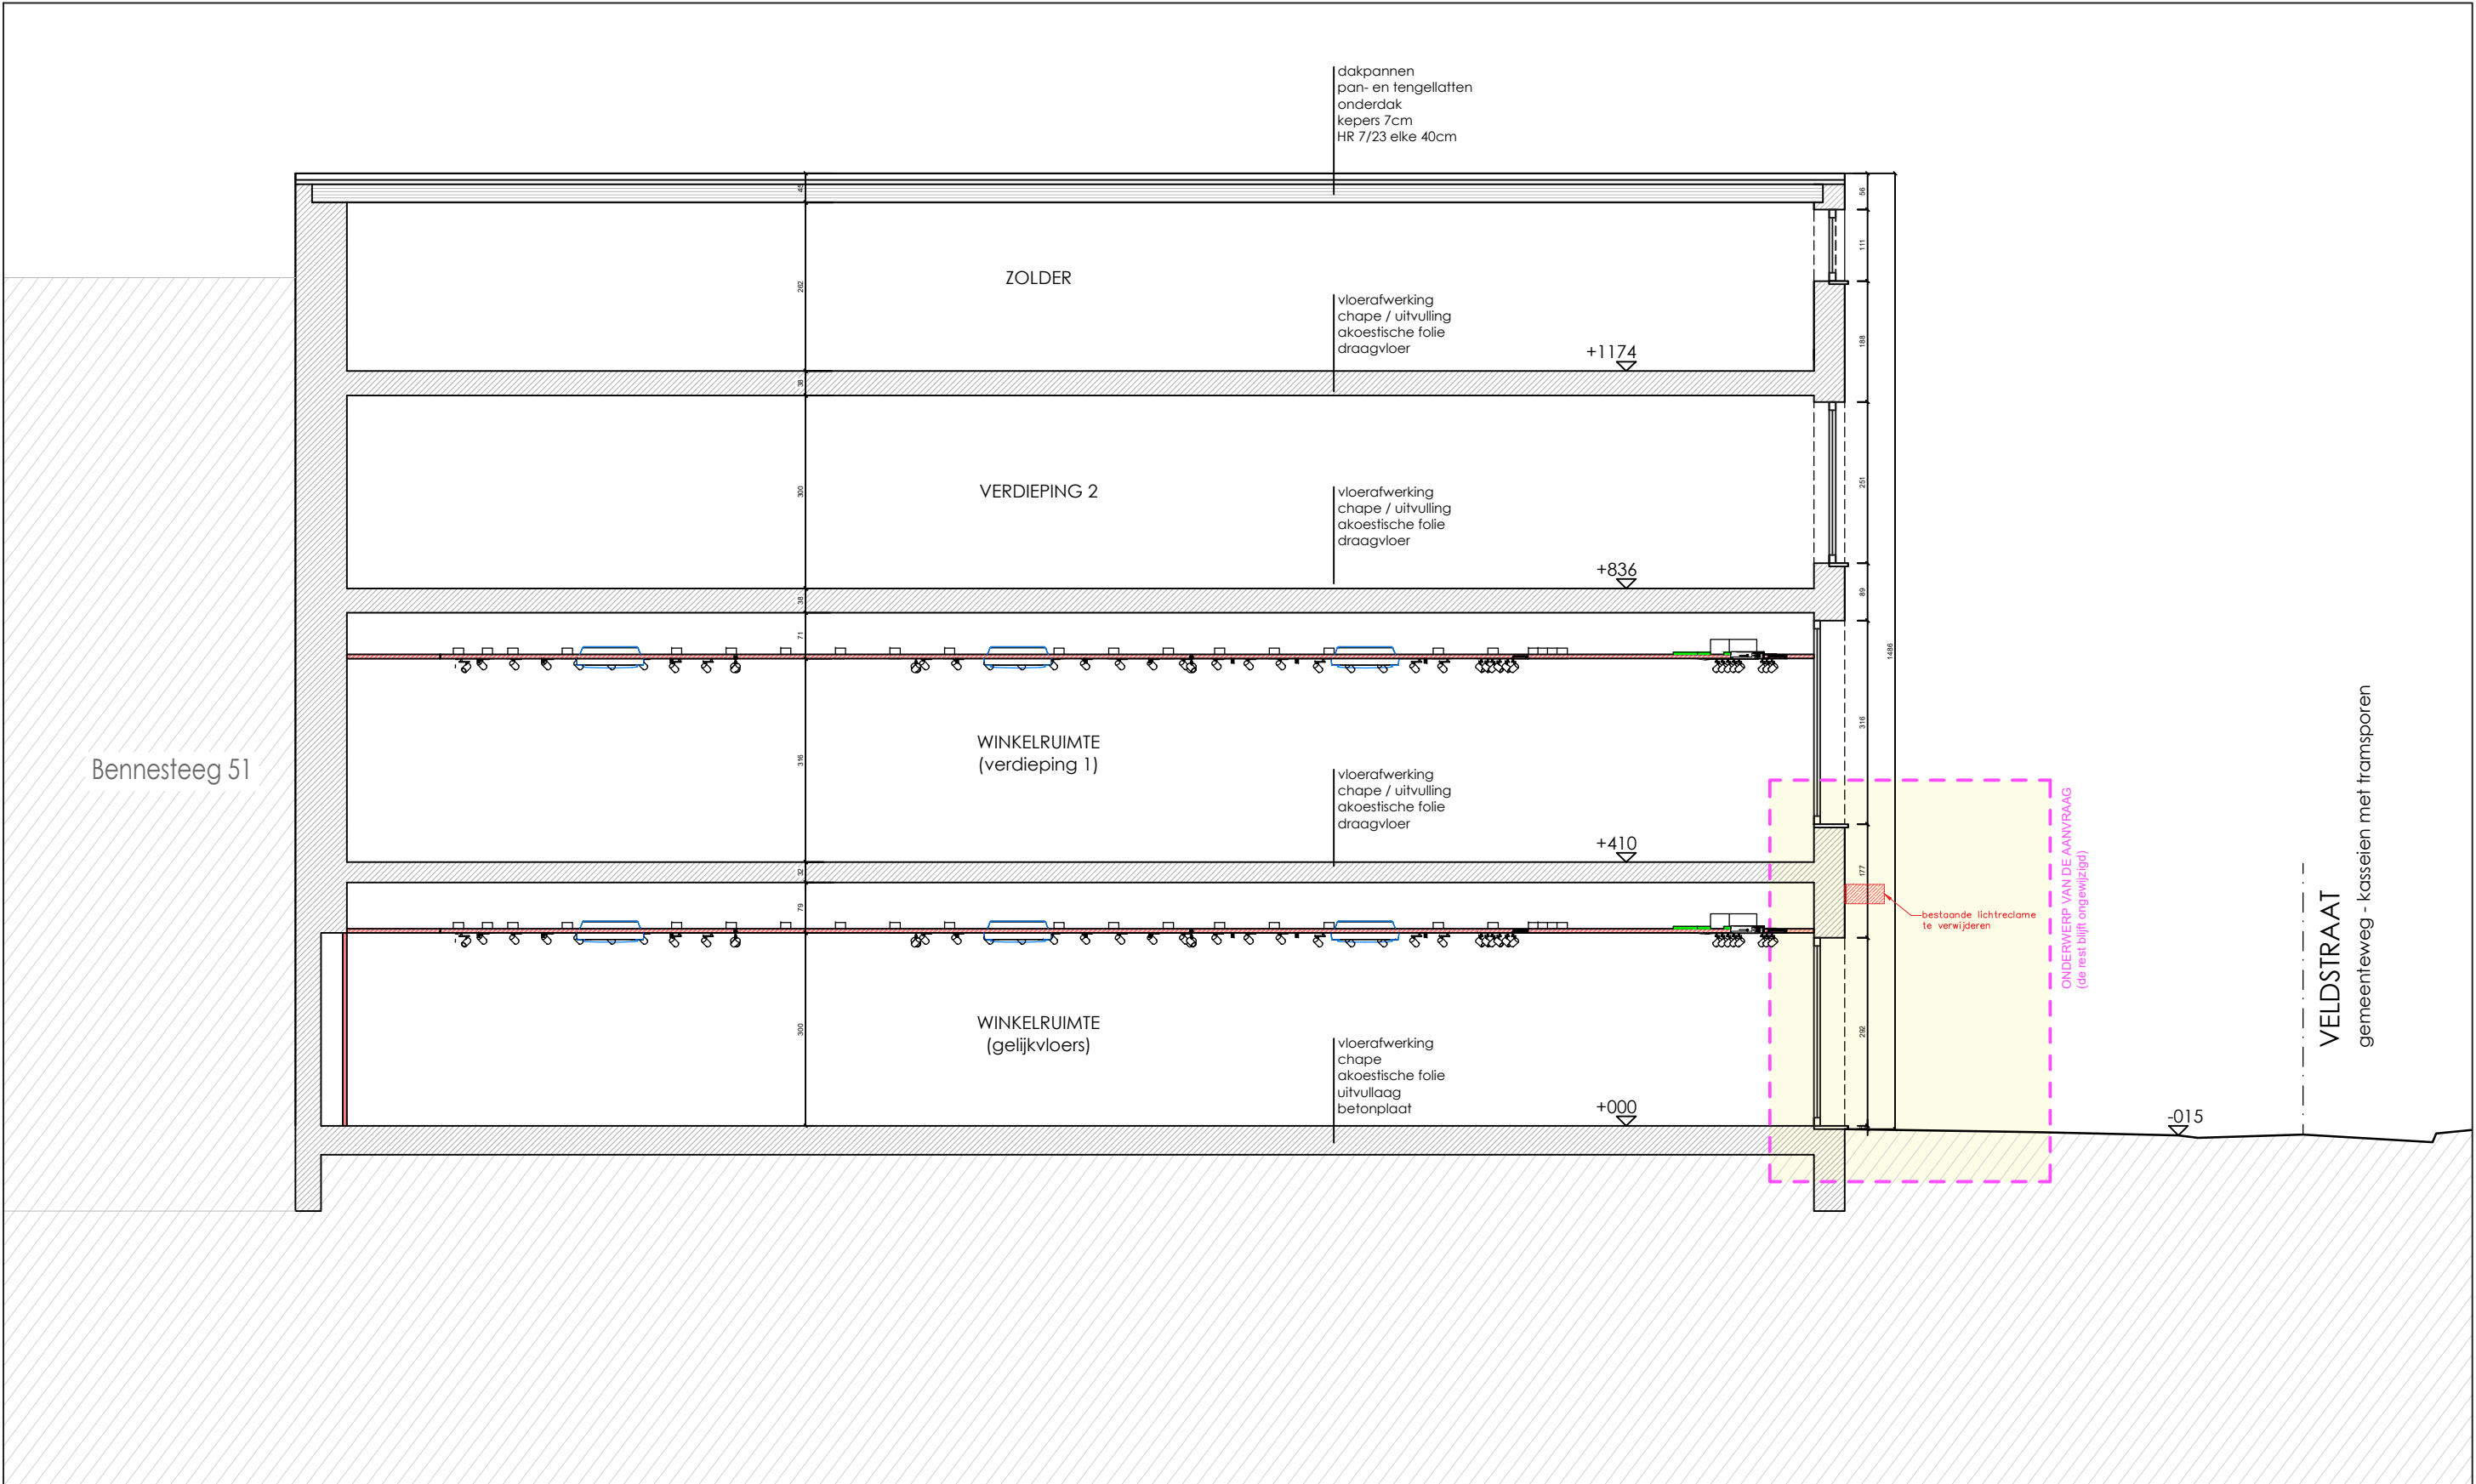

- Algemeen:**
- De zwart geschilderde gevel wordt herschilderd in een witte kleur, idem aan de rest van de gevel.
 - De plinten worden geschilderd in grijs S 3500 -N.
 - De momenteel dichtgeschilderde ramen op de verdieping worden terug opengemaakt.

Omgevingsvergunning voor het plaatsen van lichtreclames

Doorsnede - bestaande toestand

Projekt-Projet TEZENIS GENT		Onderdeel Partie LICHTRECLAME	
Opdrachtgever Maitre d'oeuvre Adres-Adresse Tezenis Veldstraat 29 9000 GENT		Blad Nr.-Feuille n° 18	
Kenmerk-Indice			
Schaal-échelle Formaat-Format 1/100 A3		CALZEDONIA Finanziaria S.A. Belgium Branch Louizalaan 283 box 24 1050 Brussel	
Datum-Date 03/08/2026		handtekening voor akkoord	
B: C: D:		Ontwerp en realisatie van winkelrichting Coördinatie en Veiligheidscoördinatie contact: Veronique Broers Buitingweg 22 - B 3550 Heusden-Zolder T 014 592 466 Gsm 0496 12 07 08, e-mail: vb@m-en-c.be	
BELANGRIJKE OPMERKING Alle maten en peilen zijn slechts gegeven ten titel van inlichting. Deze dienen door de aannemer(s) ter plaatse te worden gecontroleerd Alle belangrijke verschillen dienen ten gepaste tijde overgemaakt te worden aan de ontwerper.			