


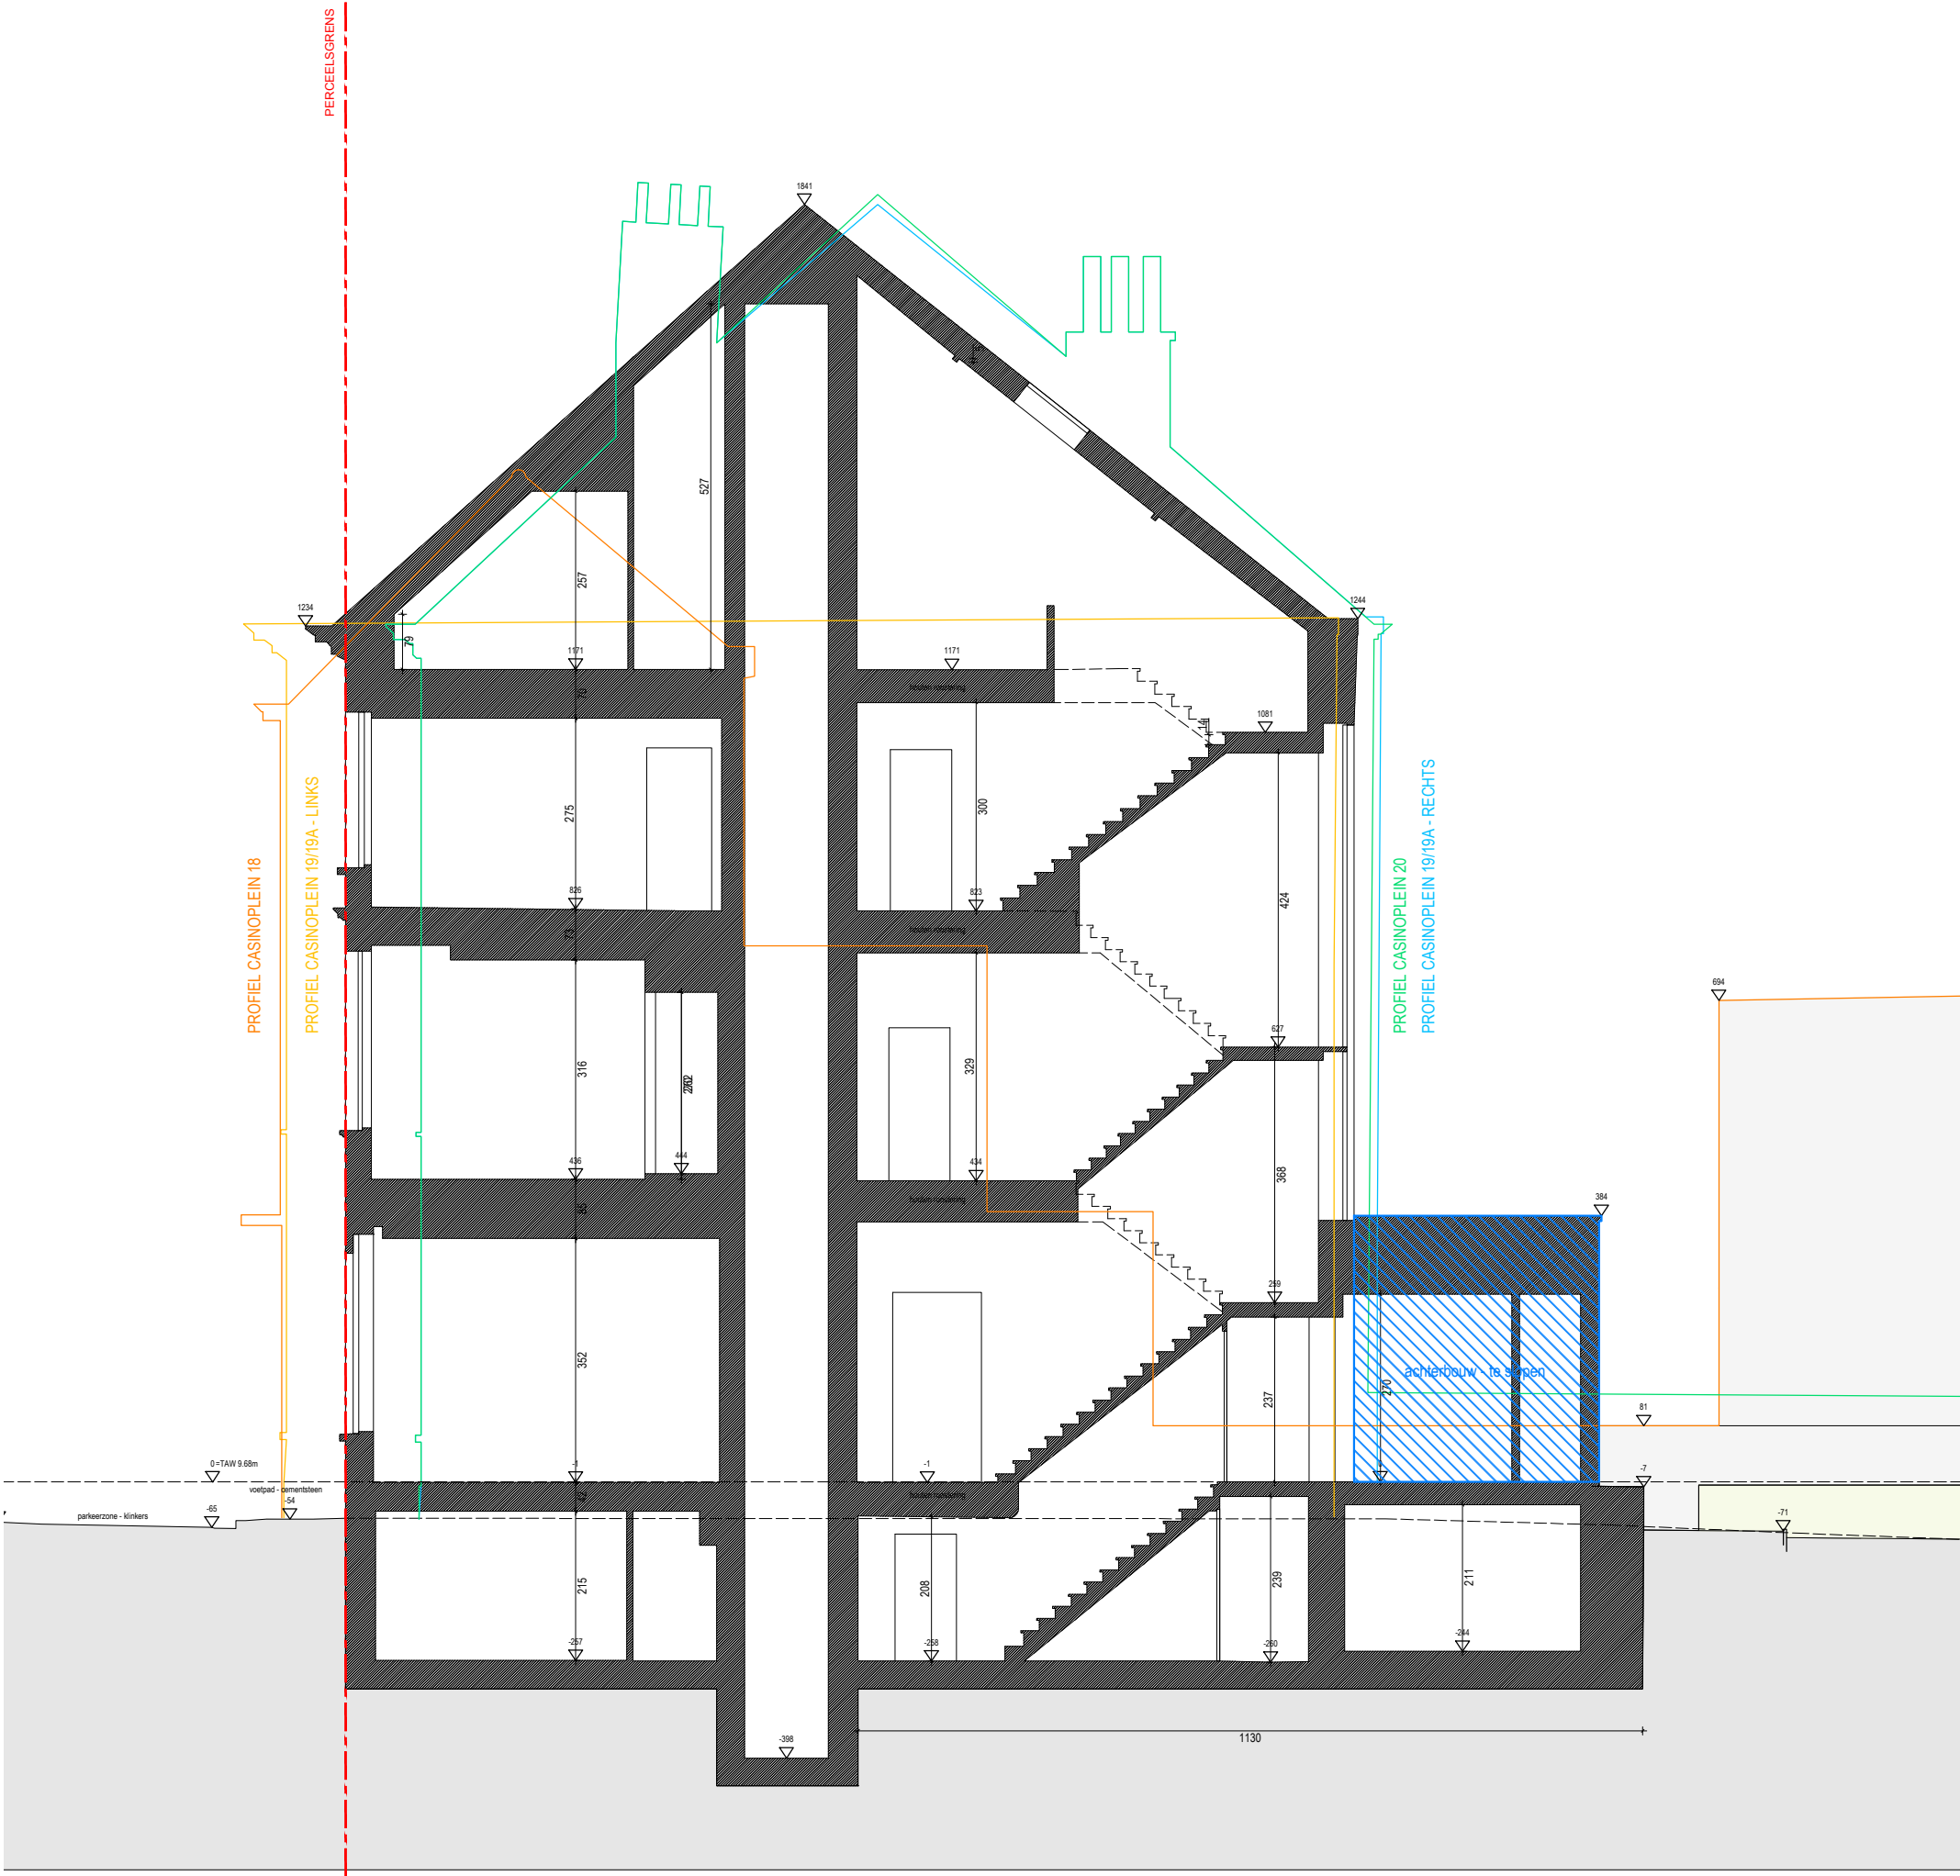

elementenarchitecten bv casinoplein 25, 9000 gent - info@elementenarchitecten.be - www.elementenarchitecten.be - btw BE0838.646.162	project CASINOPLEIN bouwheer bouwheer naam	omschrijving renovatie project adres Casinoplein 19, 9000 Gent	plan BA_HOOFDGEBOUW_B_S_1 schaal 1:100	datum 02/04/2026 inhoud inhoud
---	--	--	--	--