


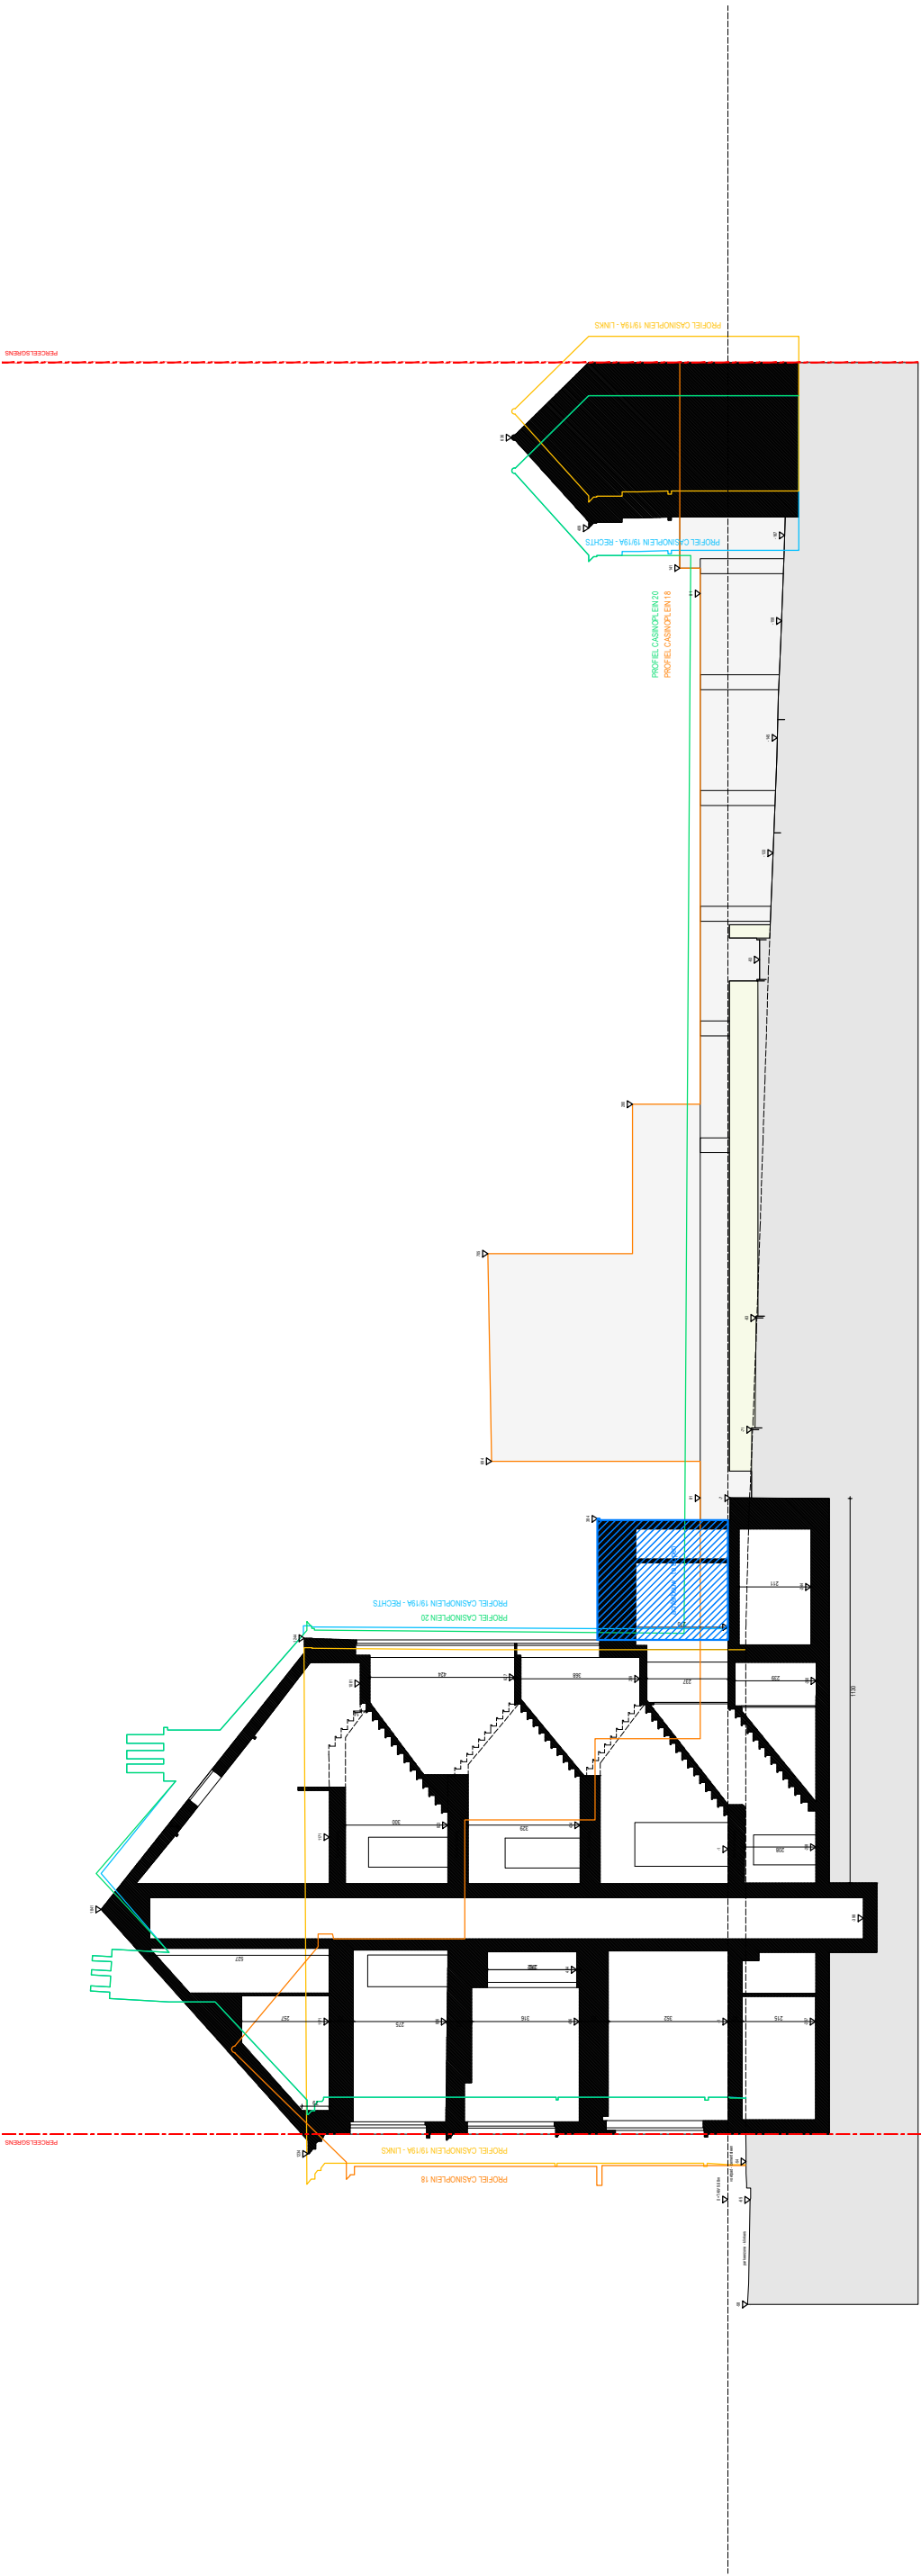

|   |                                                                  |                                                                                      |                                                            |                                                      |
|---|------------------------------------------------------------------|--------------------------------------------------------------------------------------|------------------------------------------------------------|------------------------------------------------------|
| <p>elementenarchitecten bv</p> <p>casinoplein 26, 9000 gent - info@elementenarchitecten.be - www.elementenarchitecten.be - btw BE0838.646.162</p> | <p>project<br/>CASINOPLEIN</p> <p>bouwheer<br/>bouwheer naam</p> | <p>omschrijving<br/>renovatie</p> <p>project adres<br/>Casinoplein 19, 9000 Gent</p> | <p>plan<br/>BA_HOOFDGEBOUW_B_T</p> <p>schaal<br/>1:200</p> | <p>datum<br/>02/04/2026</p> <p>inhoud<br/>inhoud</p> |
|---|------------------------------------------------------------------|--------------------------------------------------------------------------------------|------------------------------------------------------------|------------------------------------------------------|