


ZIE BIJZONDERE
VOORWAARDE(N)

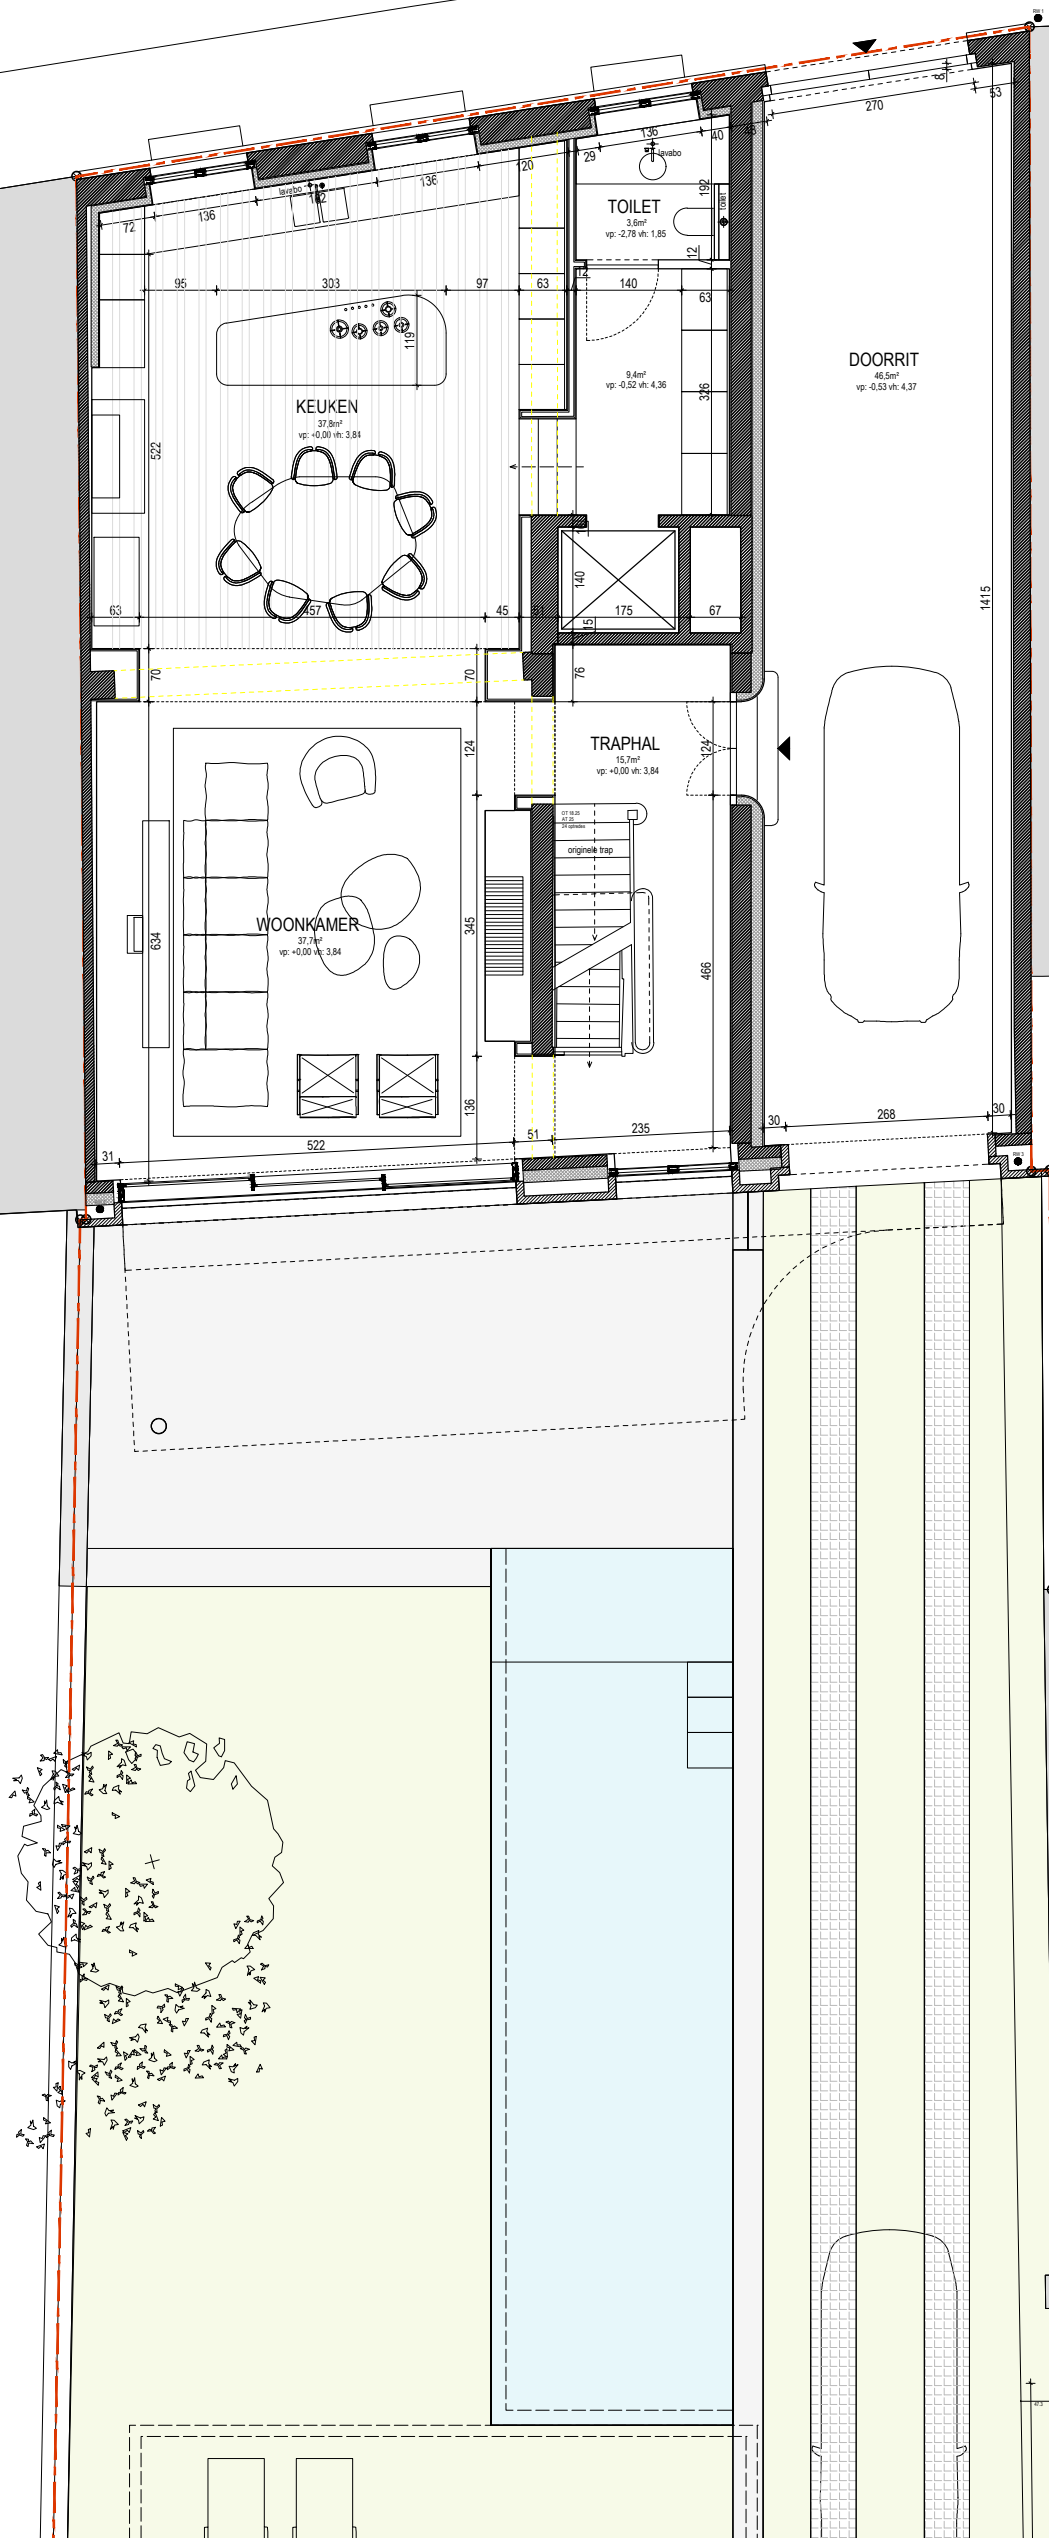

elementenarchitecten bv

casinoplein 25, 9000 gent - info@elementenarchitecten.be - www.elementenarchitecten.be - btw BE0838.646.162

project
CASINOPLEIN

bouwheer
bouwheer naam

omschrijving
renovatie

project adres
Casinoplein 19, 9000 Gent

plan
BA_HOOFDGEBOUW_N_P_0

schaal
1:100

datum
24/06/2026

inhoud
inhoud