


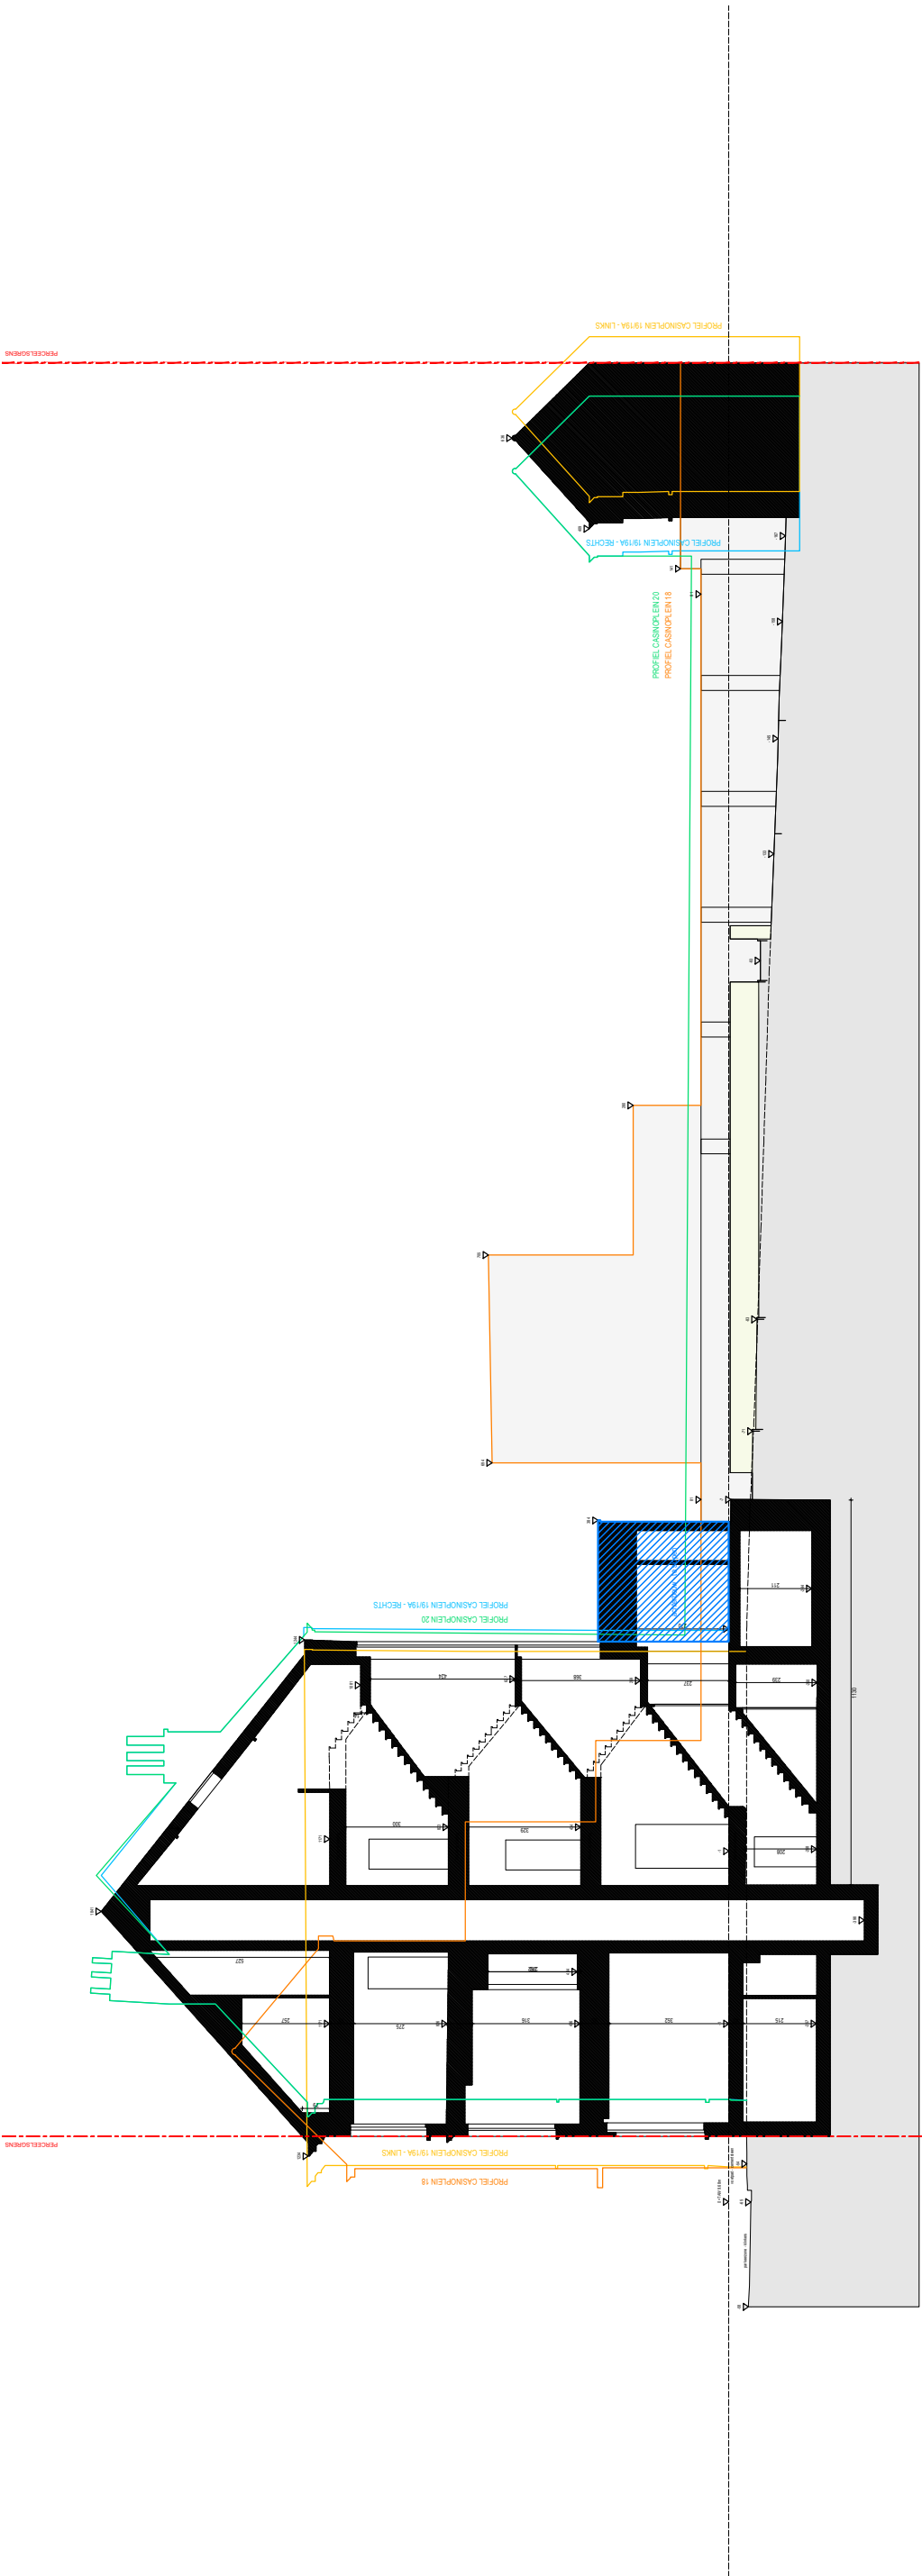

elementenarchitecten bv casinoplein 26, 9000 gent - info@elementenarchitecten.be - www.elementenarchitecten.be - btw BE0838.646.162	project CASINOPLEIN bouwheer bouwheer naam	omschrijving renovatie project adres Casinoplein 19, 9000 Gent	plan BA_BIJGEBOUW_B_T schaal 1:200	datum 02/04/2026 inhoud inhoud
---	--	--	--	--