


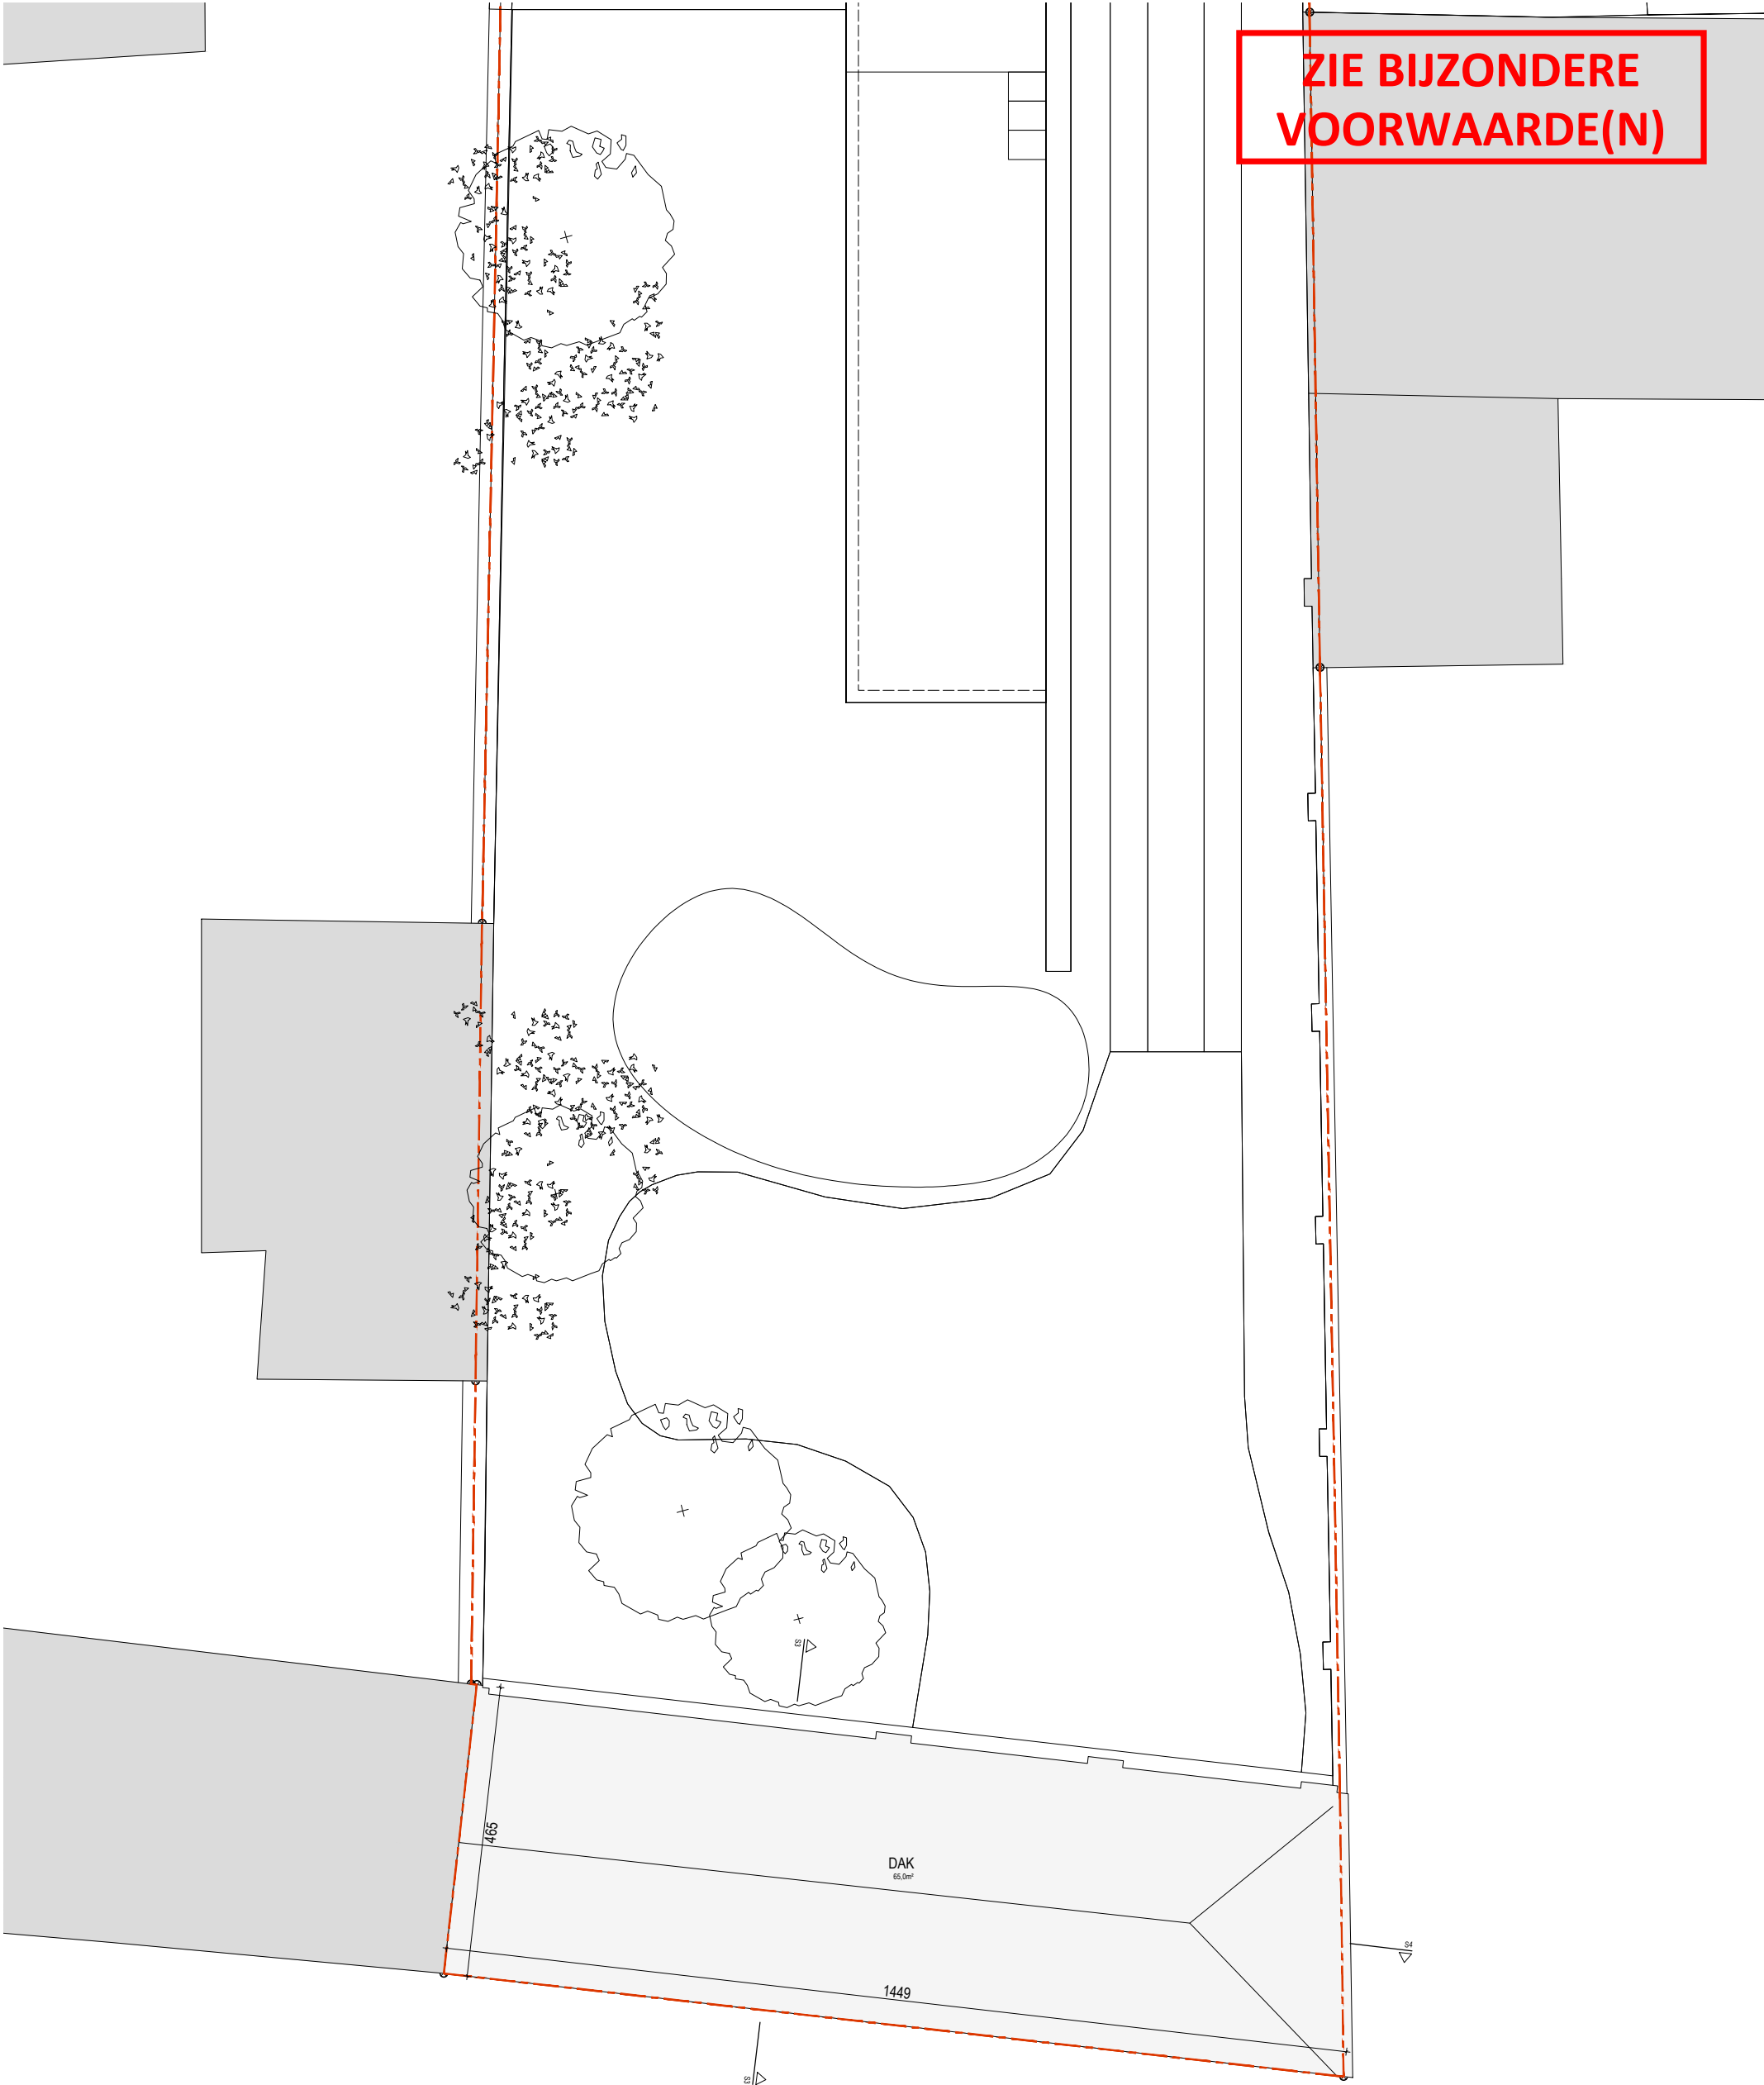

elementenarchitecten bv casinoplein 26, 9000 gent - info@elementarchitecten.be - www.elementarchitecten.be - btw BE0838.646.162	project CASINOPLEIN	omschrijving renovatie	plan BA_BIJGEBOUW_N_P_DAK	datum 24/06/2026
	bouwheer bouwheer naam	project adres Casinoplein 19, 9000 Gent	schaal 1:100	inhoud inhoud