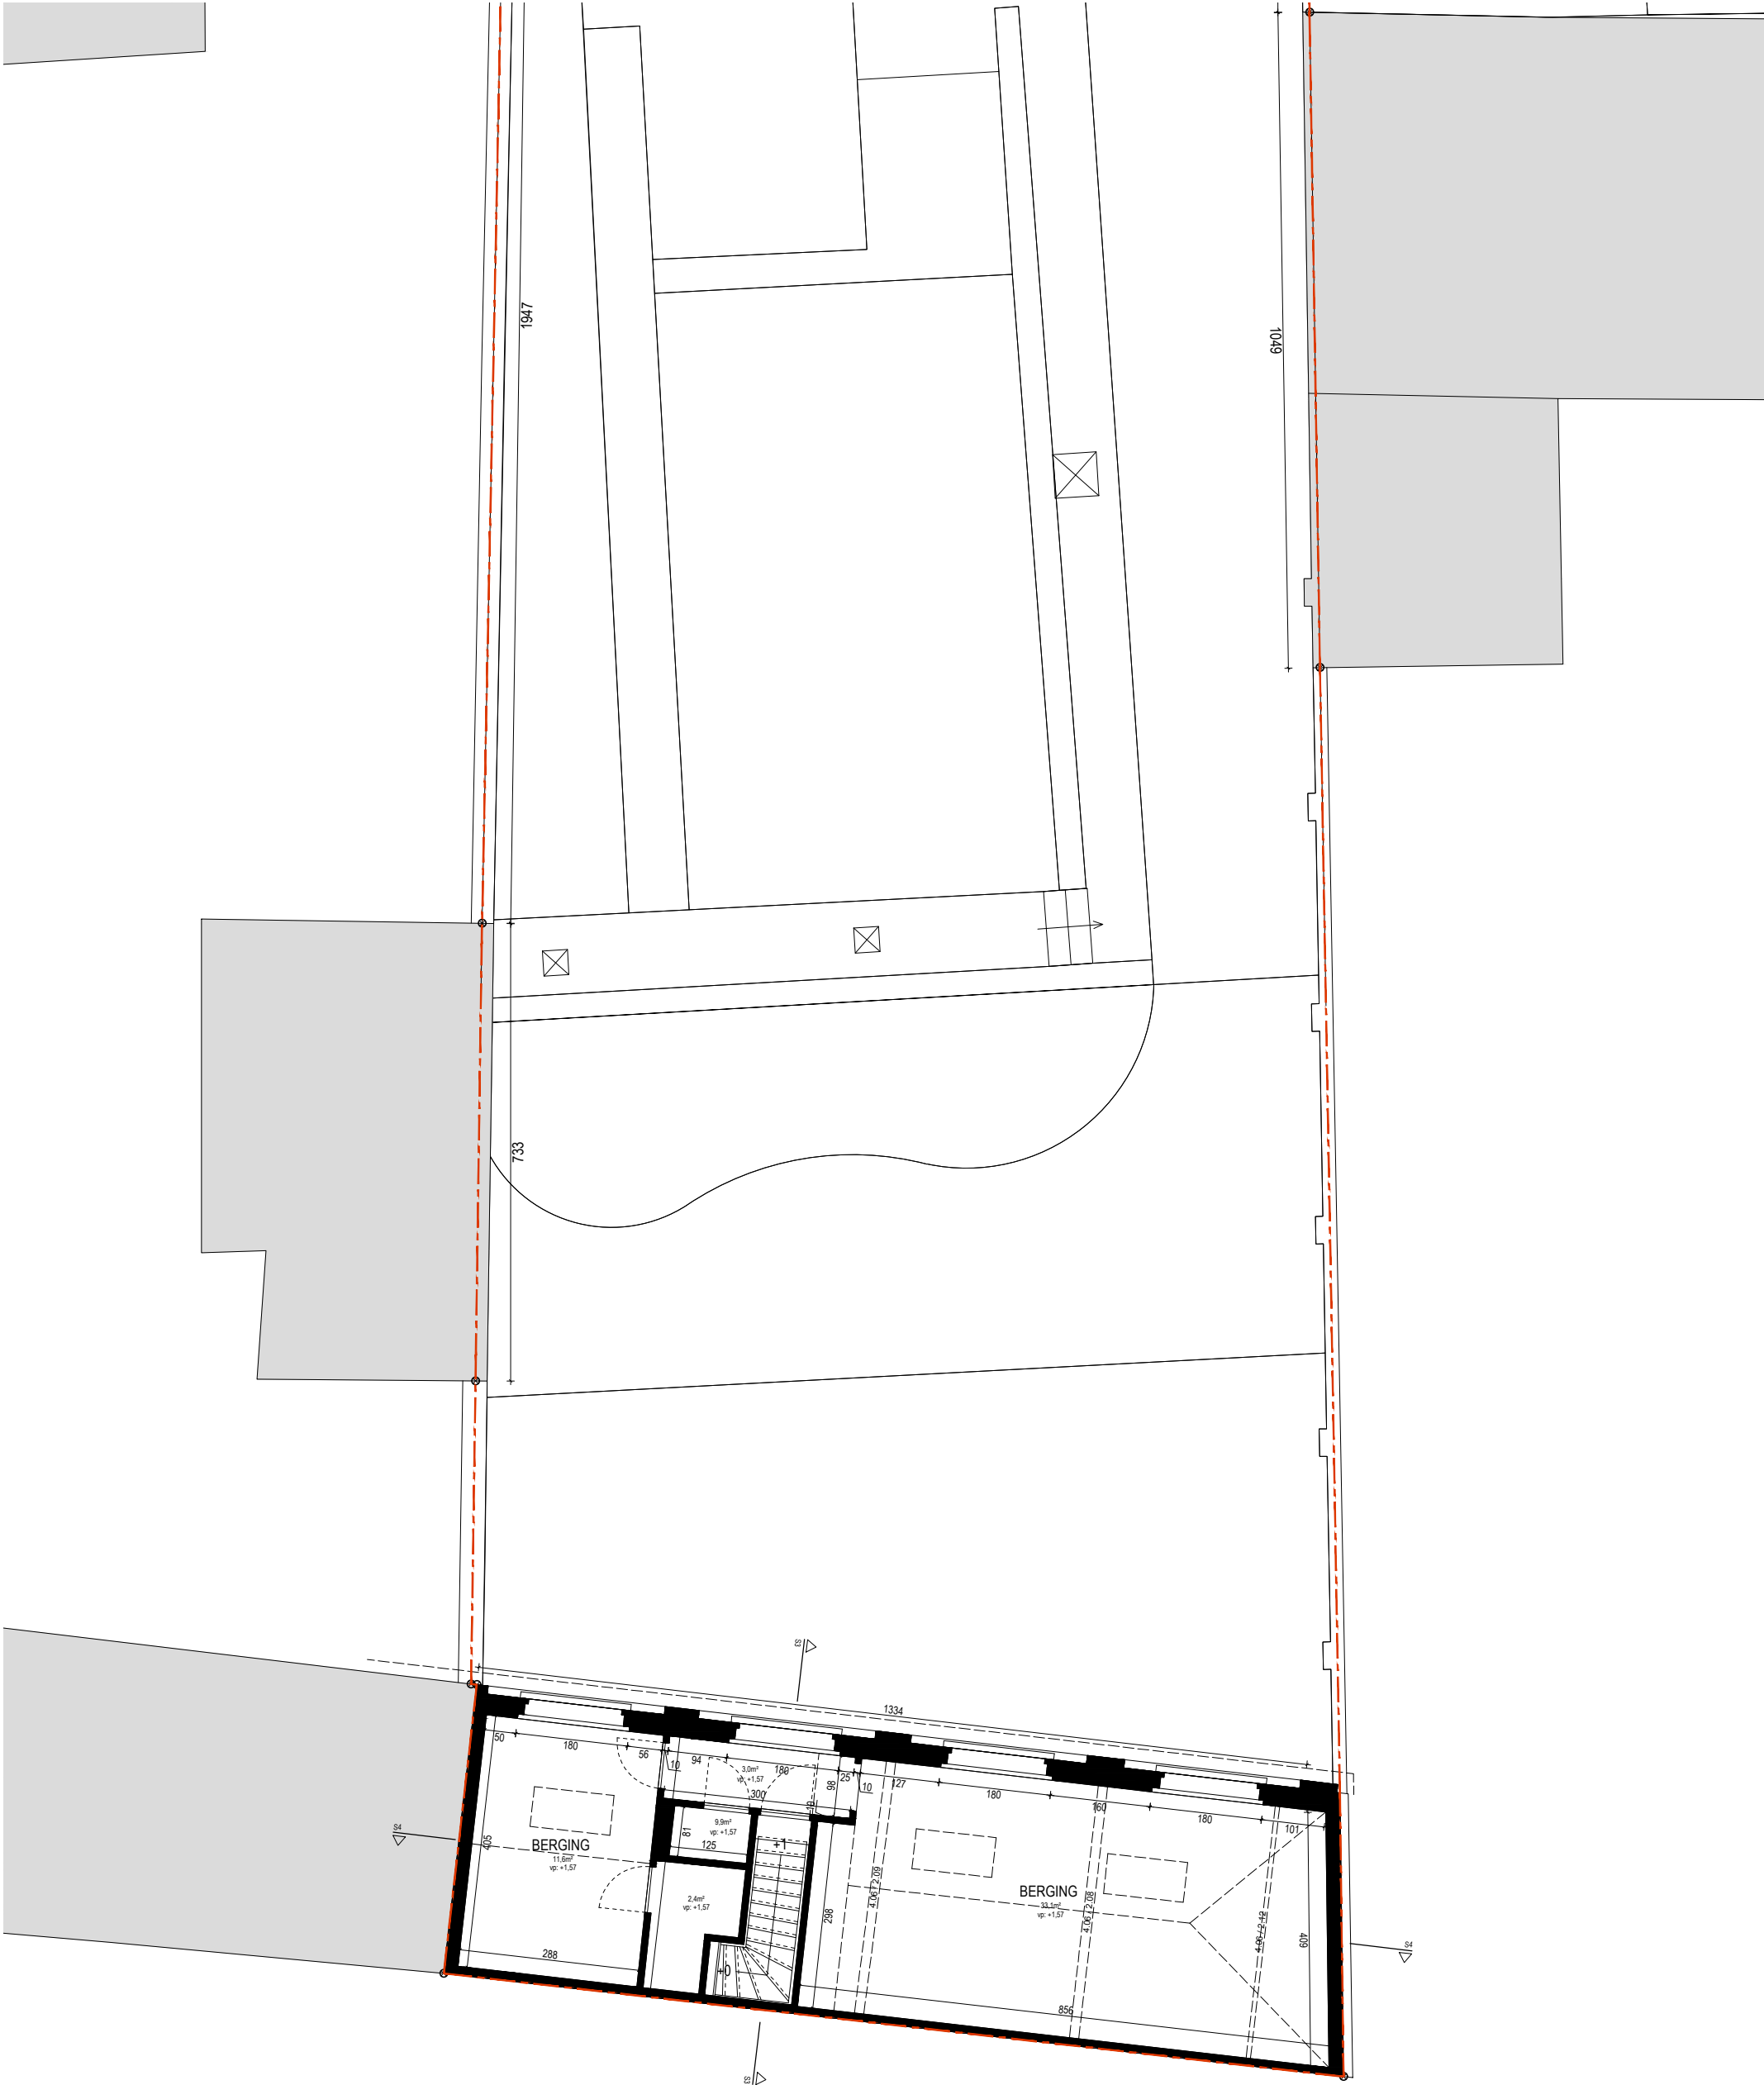


elementenarchitecten bv casinoplein 26, 9000 gent - info@elementenarchitecten.be - www.elementenarchitecten.be - btw BE0838.646.162	project CASINOPLEIN	omschrijving renovatie	plan BA_BIJGEBOUW_B_P_+1	datum 02/04/2026
	bouwheer bouwheer naam	project adres Casinoplein 19, 9000 Gent	schaal 1:100	inhoud inhoud