


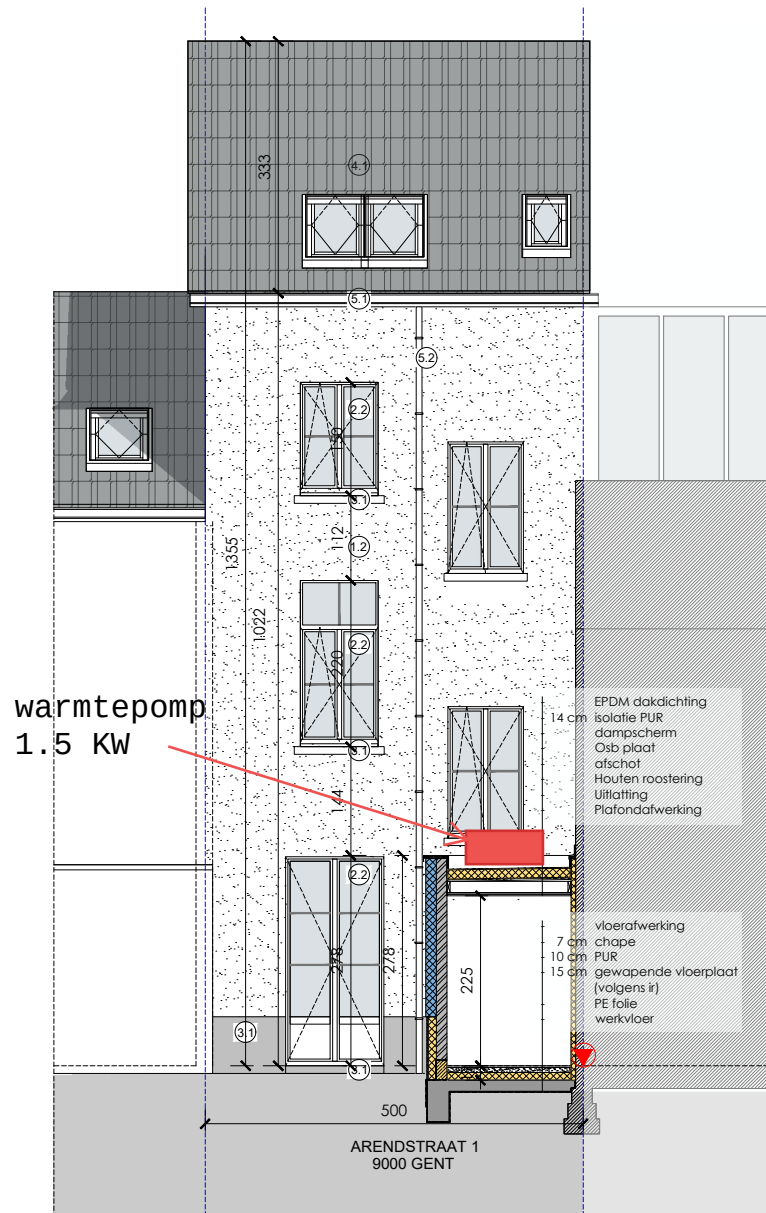

ACHTERGEVEL / DOORSNEDE BB



SCHAAL 1/100

NIEUWE TOESTAND