


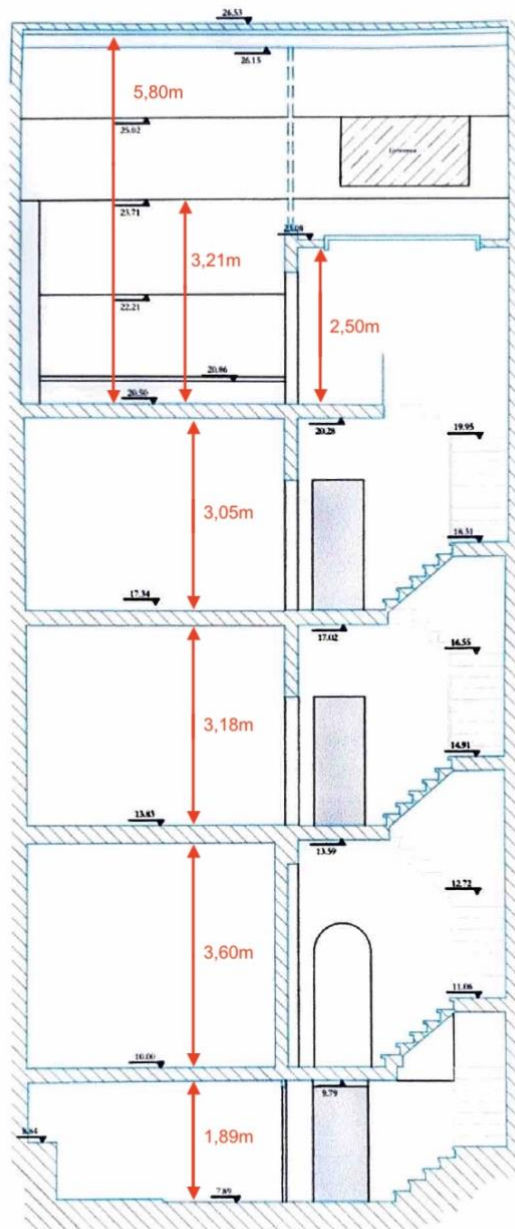

Doorsnede
AA'

ADRES BOUWPLAATS/ KADASTERGEGEVENS: Koningin Astridlaan 159 – 9000 Gent
 SOORT PLAN: Doorsnede AA
 TOESTAND: Bestaand
 SCHAAL: 1:100



Doorsnede BB'

ADRES BOUWPLAATS/ KADASTERGEGEVENS: Koningin Astridlaan 159 – 9000 Gent
 SOORT PLAN: Doorsnede BB
 TOESTAND: Bestaand
 SCHAAAL: 1:100